



АДМИНИСТРАЦИЯ ГОРОДА ПЕРМИ
ДЕПАРТАМЕНТ ЗЕМЕЛЬНЫХ ОТНОШЕНИЙ

РЕШЕНИЕ

о размещении объектов № 1238 от 06.09.2018

г. Пермь, ул. Сибирская, 15

Департамент земельных отношений администрации города Перми в соответствии с пунктом 3 статьи 39.36 Земельного кодекса Российской Федерации, Положением о порядке и условиях размещения объектов на землях или земельных участках, находящихся в государственной или муниципальной собственности, на территории Пермского края без предоставления земельных участков и установления сервитутов, утвержденным постановлением Правительства Пермского края от 22.07.2015 № 478-п

разрешает ООО «Иннор» (ИНН 5902232746, ОГРН 1135902001443, место нахождения: 614000, г. Пермь, ул. Монастырская, 61, оф. 222)

размещение объекта линии связи для подключения производственной базы по ул. Пихтовой, 29 в Свердловском районе г. Перми

на землях: государственная собственность на которые не разграничена

на срок бессрочно

местоположение: Пермский край, г. Пермь, Свердловский район, северо-восточнее ул. Пихтовой, 29

способ размещения объекта: наземный

Территория, согласно схеме, расположена в зоне с особыми условиями использования территорий: приаэродромная территория аэродрома аэропорта Большое Савино.

ООО «Иннор»:

Соблюдать правила охранных зон воздушного пространства, установленные постановлением Правительства Российской Федерации от 11.03.2010 № 138 «Об утверждении Федеральных правил использования воздушного пространства Российской Федерации».

В соответствии с пунктом 7(2) Положения о порядке и условиях размещения объектов на землях или земельных участках, находящихся в государственной или муниципальной собственности, на территории Пермского края без предоставления земельных участков и установления сервитутов, утвержденного постановлением Правительства Пермского края от 22.07.2015 № 478-п, представить в департамент земельных отношений администрации города Перми в течение 1 месяца с момента размещения объектов материалы контрольной геодезической съемки размещенных объектов на бумажном

и электронном носителях на безвозмездной основе.

В соответствии со статьей 20¹ Закона Пермского края от 14.09.2011 № 805-ПК «О градостроительной деятельности в Пермском крае» ООО «Иннор»:

Не позднее чем за 10 рабочих дней до начала строительства и (или) реконструкции безвозмездно передает в департамент градостроительства и архитектуры администрации города Перми один экземпляр копий разделов проектной документации, предусмотренных пунктом 1 части 12 статьи 48 Градостроительного кодекса Российской Федерации;

В течение 10 рабочих дней после окончания работ по строительству, реконструкции безвозмездно передать в департамент градостроительства и архитектуры администрации города Перми схему, отображающую расположение объекта и сетей инженерно-технического обеспечения, подписанную застройщиком (техническим заказчиком), с приложением текстового и графического описания местоположения границ охранной и санитарно-защитной зоны, перечень координат характерных точек границ такой зоны.

Приложение: схема предполагаемых к использованию земель или части земельного участка на 1 л. в 1 экз.

Начальник отдела предоставления
земельных участков по работе
с юридическими лицами




Н.М. Санникова

Схема предполагаемых к использованию земель или части земельного участка

Объект: «Линия связи для подключения производственной базы по ул.Пихтовая, 29 в Свердловском районе г.Перми»
 Местоположение: г.Пермь, Свердловский район, северо-восточнее ул.Пихтовая, 29
 Категория земель: земли населенных пунктов
 Площадь земель: 1364,25 кв.м.

Описание границ смежных землепользователей:
 от 1 точки до 9 точки - муниципальные земли,
 от 9 точки до 20 точки - з/у № 59:01:4411472:1
 от 20 точки до 22 точки - з/у № 59:01:4411472:23
 от 22 точки до 1 точки - муниципальные земли

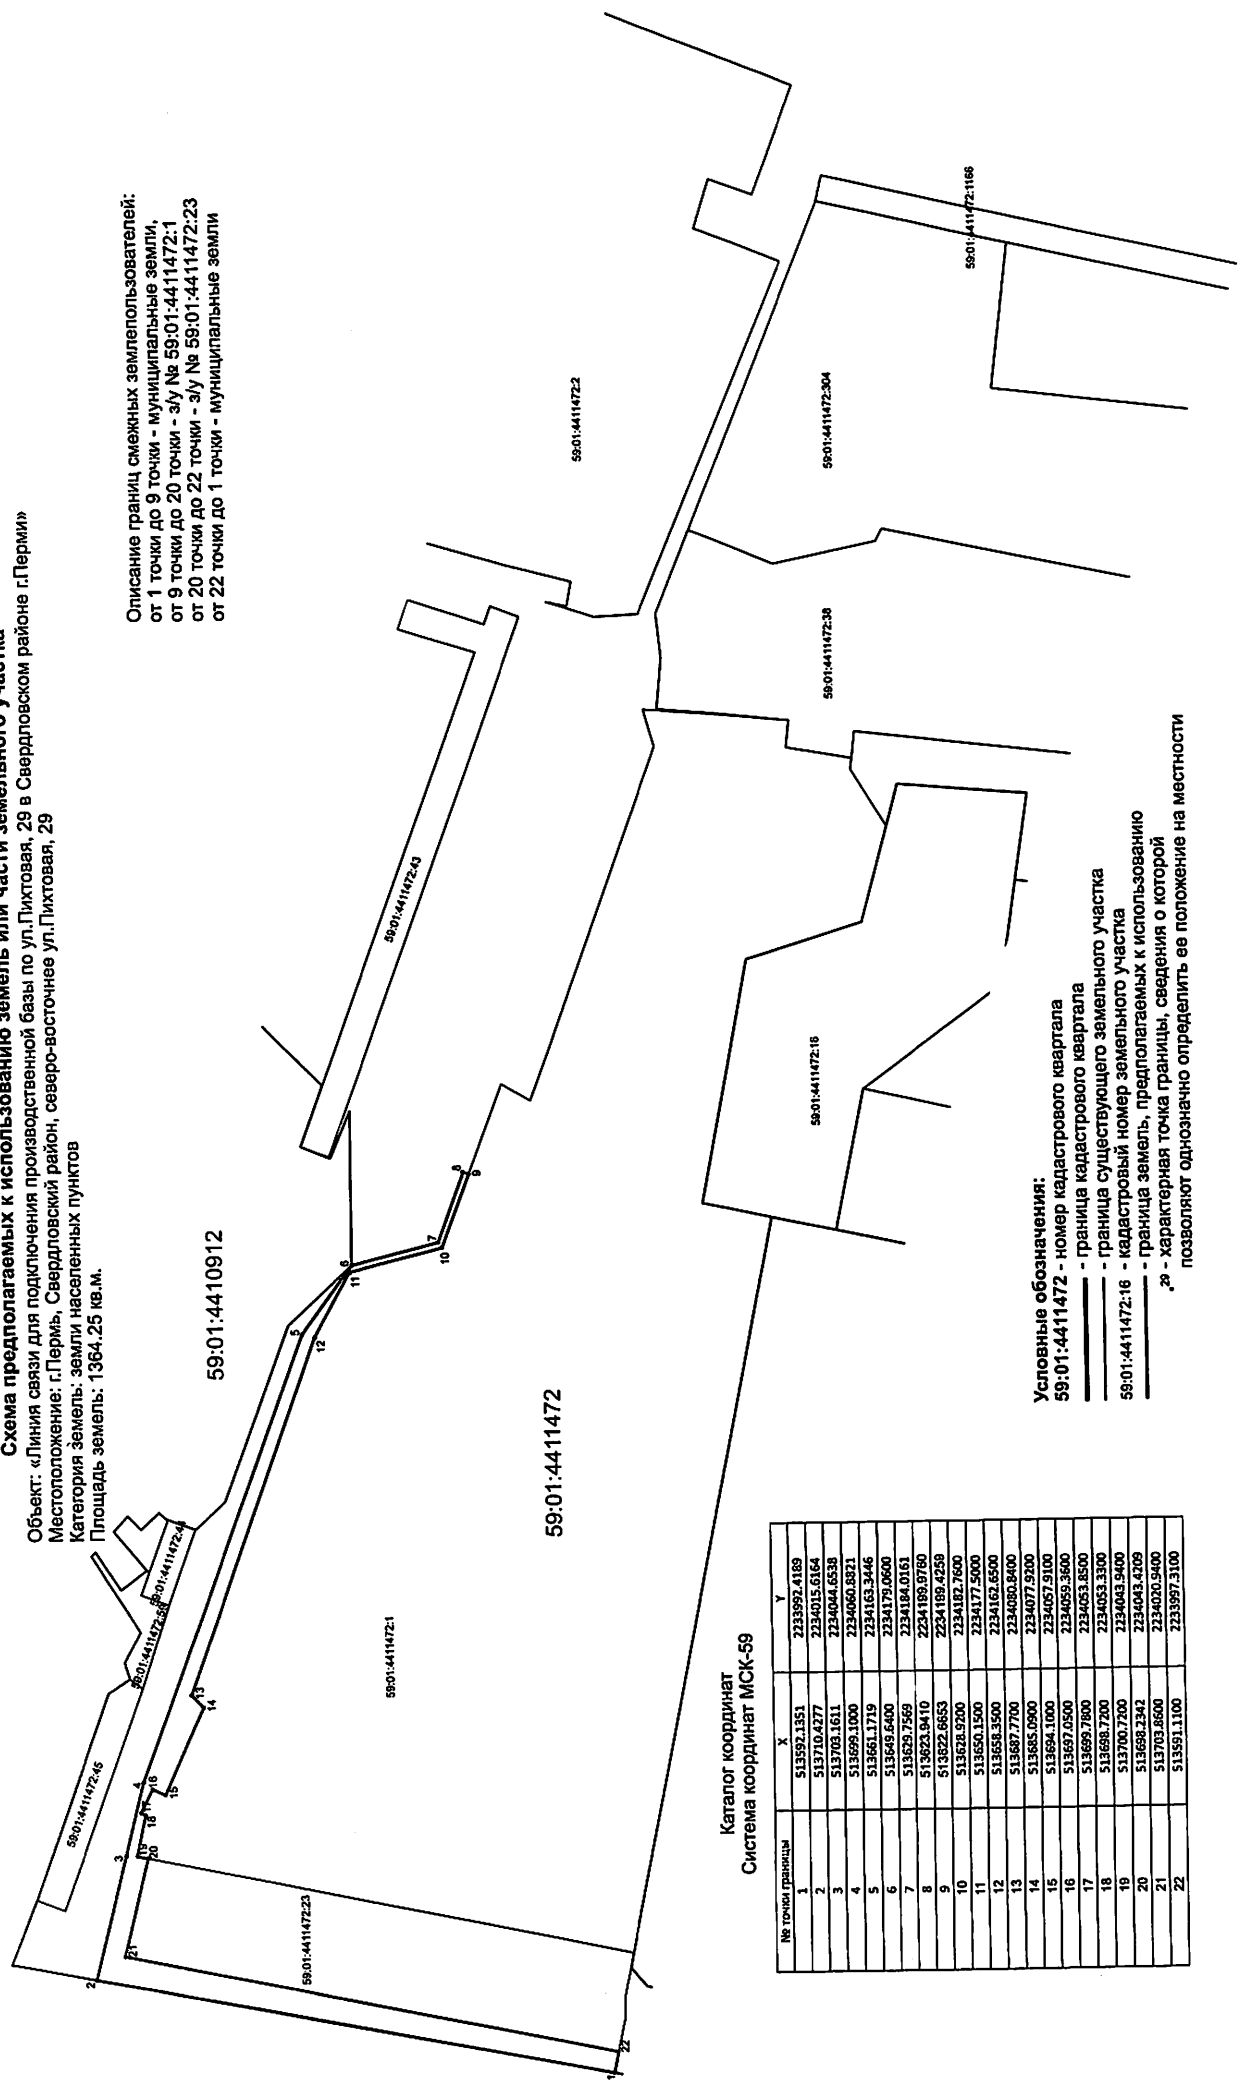

Каталог координат
 Система координат МСК-59

№ точки границы	X	Y
1	513592.1351	2233992.4189
2	513710.4277	2234015.6164
3	513708.1611	2234044.6538
4	513699.1000	2234060.8871
5	513661.1719	2234163.3446
6	513649.6400	2234179.0600
7	513629.7569	2234184.0161
8	513623.9410	2234189.9780
9	513622.6653	2234189.4259
10	513628.9200	2234182.7600
11	513650.1500	2234177.5000
12	513658.3500	2234163.6500
13	513667.7700	2234060.8400
14	513665.0900	2234077.9200
15	513694.1000	2234057.9100
16	513697.0500	2234059.3600
17	513699.7800	2234053.8500
18	513698.7200	2234053.3300
19	513700.7500	2234043.9400
20	513698.2342	2234043.4309
21	513703.8600	2234020.9400
22	513591.1100	2233997.3100

Условные обозначения:
 59:01:4411472 - номер кадастрового квартала
 — граница кадастрового квартала
 — граница существующего земельного участка
 59:01:4411472:16 - кадастровый номер земельного участка
 — граница земель, предполагаемых к использованию
 — характерная точка границы, сведения о которой позволяют однозначно определить ее положение на местности

Масштаб 1:1000

Подпись: *И.И.И.*
 (подпись, расшифровка подписи)
 (подпись, расшифровка подписи)
 (подпись, расшифровка подписи)

ОБЩЕСТВО С ОГРАНИЧЕННОЙ ОТВЕТСТВЕННОСТЬЮ
 «ИННОД»
 РОССИЯ, г. ПЕРМЬ
 ОГРН 11539001463100