



АДМИНИСТРАЦИЯ ГОРОДА ПЕРМИ
ДЕПАРТАМЕНТ ЗЕМЕЛЬНЫХ ОТНОШЕНИЙ

РЕШЕНИЕ

о размещении объектов № 1260 от 11.09.2018

г. Пермь, ул. Сибирская, 15

Департамент земельных отношений администрации города Перми в соответствии с пунктом 3 статьи 39.36 Земельного кодекса Российской Федерации, Положением о порядке и условиях размещения объектов на землях или земельных участках, находящихся в государственной или муниципальной собственности, на территории Пермского края без предоставления земельных участков и установления сервитутов, утвержденным постановлением Правительства Пермского края от 22.07.2015 № 478-п

разрешает АО «Газпром газораспределение Пермь» (ИНН 5902183841, ОГРН 1025900512670, место нахождения: 614000, Пермский край, г. Пермь, ул. Петропавловская, 43)

размещение объекта газопровод давлением до 1,2 Мпа, для размещения которого не требуется разрешения на строительство

на землях: государственная собственность на которые не разграничена

на срок 11 месяцев

местоположение: Пермский край, г. Пермь, Свердловский район, п. Новые Ляды, ул. Пролетарская, к дому 17

способ размещения объекта: подземный

АО «Газпром газораспределение Пермь»:

В соответствии с пунктом 7(2) Положения о порядке и условиях размещения объектов на землях или земельных участках, находящихся в государственной или муниципальной собственности, на территории Пермского края без предоставления земельных участков и установления сервитутов, утвержденного постановлением Правительства Пермского края от 22.07.2015 № 478-п, представить в департамент земельных отношений администрации города Перми в течение 1 месяца с момента размещения объектов материалы контрольной геодезической съемки размещенных объектов на бумажном и электронном носителях на безвозмездной основе.

В соответствии со статьей 20¹ Закона Пермского края от 14.09.2011 № 805-ПК «О градостроительной деятельности в Пермском крае» АО «Газпром газораспределение Пермь»:

Не позднее чем за 10 рабочих дней до начала строительства и (или) реконструкции безвозмездно передает в департамент градостроительства

и архитектуры администрации города Перми один экземпляр копий разделов проектной документации, предусмотренных пунктом 1 части 12 статьи 48 Градостроительного кодекса Российской Федерации.

В течение 10 рабочих дней после окончания работ по строительству, реконструкции безвозмездно передать в департамент градостроительства и архитектуры администрации города Перми схему, отображающую расположение объекта и сетей инженерно-технического обеспечения, подписанную застройщиком (техническим заказчиком), с приложением текстового и графического описания местоположения границ охранной и санитарно-защитной зоны, перечень координат характерных точек границ такой зоны.

Приложение: схема предполагаемых к использованию земель или части земельного участка на 1 л. в 1 экз.

Начальник отдела предоставления
земельных участков по работе
с юридическими лицами



Н.М. Санникова

Схема предполагаемых к использованию земель или части земельного участка

Объект: Газопровод давлением до 0,6 Мпа, для размещения которого не требуется разрешения на строительство

Местоположение: расположенных по адресу: Пермский край, г. Пермь, р-н Свердловский, п. Новые Ляды, ул. Пролетарская, к дому 17

Площадь земель или части земельного участка, кв.м.: 220

Категория земель: земли населенных пунктов

Вид разрешенного использования: -

Описание границ смежных землепользователей:

От точки н1 до точки н2 - земельный участок с кадастровым номером 59:01:5110057:3
От точки н2 до точки н3 - земельный участок с кадастровым номером 59:01:5110057:4
От точки н3 до точки н4 - земли общего пользования
От точки н4 до точки н5 - земельный участок с кадастровым номером 59:01:0000000:934
От точки н5 до точки н1 - земли общего пользования

От точки н6 до точки н12 - земельный участок с кадастровым номером 59:01:5110057:25
От точки н12 до точки н13 - земельный участок с кадастровым номером 59:01:5110057:3
От точки н13 до точки н14 - земли общего пользования
От точки н14 до точки н16 - земельный участок с кадастровым номером 59:01:0000000:934
От точки н16 до точки н19 - земельный участок с кадастровым номером 59:01:0000000:960
От точки н19 до точки н21 - земельный участок с кадастровым номером 59:01:0000000:934
От точки н21 до точки н23 - земли общего пользования
От точки н23 до точки н24 - земельный участок с кадастровым номером 59:01:0000000:960
От точки н24 до точки н6 - земли общего пользования


Условные обозначения:

- предполагаемый участок земель, на которых планируется размещение объекта
- границы и номер земельного участка, сведения о которых внесены в ГКН
- границы и номер объекта капитального строительства, сведения о которых внесены в ГКН
- граница кадастрового квартала
- зоны с особыми условиями использования территории, сведения о которых внесены в ГКН
- обозначение запрашиваемого земельного участка
- характеристика точки границ земель или части земельного участка

59:01:5110057 - номер кадастрового квартала

Каталог координат, м

№ точки границы	X	Y
н1	523173.70	2253500.16
н2	523178.48	2253493.38
н3	523186.45	2253482.08
н4	523188.02	2253483.18
н5	523175.26	2253501.29
н1	523173.70	2253500.16
н6	523138.19	2253544.11
н7	523141.81	2253546.56
н8	523147.21	2253538.29
н9	523152.52	2253530.67
н10	523155.13	2253526.86
н11	523157.35	2253523.58
н12	523159.70	2253520.00
н13	523170.82	2253504.24
н14	523172.38	2253505.38
н15	523143.17	2253549.23
н16	523144.54	2253550.17
н17	523144.25	2253550.59
н18	523139.56	2253548.78
н19	523135.73	2253553.58
н20	523134.33	2253552.61
н21	523132.77	2253554.89
н22	523130.81	2253553.32
н23	523132.43	2253551.30
н24	523137.30	2253545.22
н6	523138.19	2253544.11

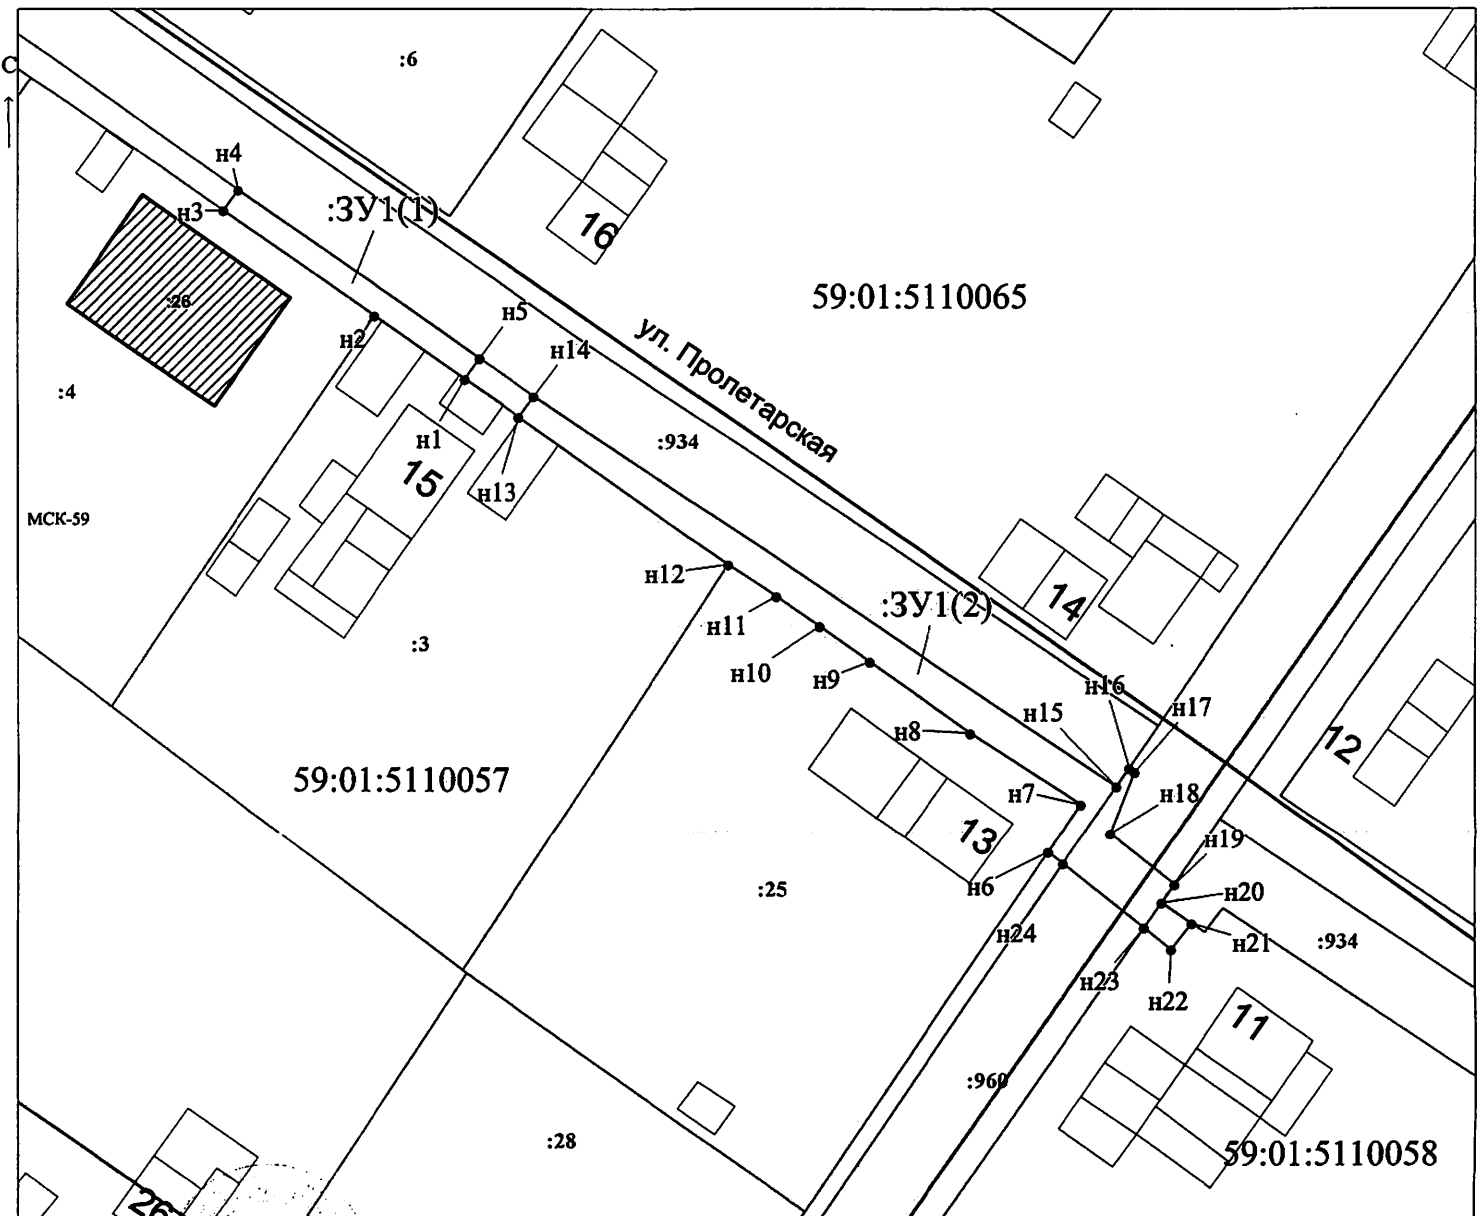

Заявитель:

/ Егошина И.В.

МП

(подпись, расшифровка подписи)

(для юридических лиц и индивидуальных предпринимателей)

Масштаб 1:400