



АДМИНИСТРАЦИЯ ГОРОДА ПЕРМИ
ДЕПАРТАМЕНТ ЗЕМЕЛЬНЫХ ОТНОШЕНИЙ

РЕШЕНИЕ

О размещении объектов № 1270 от 13.09.2018

г. Пермь, ул. Сибирская, 15

Департамент земельных отношений администрации города Перми в соответствии с пунктом 3 статьи 39.36 Земельного кодекса Российской Федерации, Положением о порядке и условиях размещения объектов на землях или земельных участках, находящихся в государственной или муниципальной собственности, на территории Пермского края без предоставления земельных участков и установления сервитутов, утвержденным постановлением Правительства Пермского края от 22.07.2015 № 478-п

разрешает: ЗАО «ОСТ-Дизайн» (ИНН 5904008757, ОГРН 1025900900145, местонахождения: 614010, Пермский край, г. Пермь, ул. Героев Хасана, д. 7, корпус А, офис 135)

размещение объектов: водопроводы и водоводы всех видов, для размещения которых не требуется разрешения на строительство; элементы благоустройства территории, в том числе малые архитектурные формы, за исключением некапитальных нестационарных строений и сооружений, рекламных конструкций, применяемых как составные части благоустройства территории; геодезические, межевые, предупреждающие и иные знаки, включая информационные табло (стелы) и флагштоки; линии связи, линейно-кабельные сооружения связи и иные сооружения связи, для размещения которых не требуется разрешения на строительство; проезды, в том числе вдольтрассовые, и подъездные дороги, для размещения которых не требуется разрешения на строительство

на землях: государственная собственность на которые не разграничена

на срок: 11 месяцев

местоположение: Пермский край, г. Пермь, Свердловский район, ул. Лукоянова

способ размещения объектов: подземный (для размещения водопроводов и водоводов всех видов, линии связи, линейно-кабельных сооружений связи и иных сооружений связи, для размещения которых не требуется разрешения на строительство).

Территория, согласно схеме, расположена в зонах с особыми условиями использования территорий: охранные зоны объектов электросетевого хозяйства, приаэродромная территория аэродрома аэропорта Большое Савино.

ЗАО «ОСТ-Дизайн»:

1. Соблюдать правила охранных зон объектов электросетевого хозяйства, установленные постановлением Правительства Российской Федерации от 24.02.2009 № 160 «О порядке установления охранных зон объектов электросетевого хозяйства и особых условий использования земельных участков, расположенных в границах таких зон»;

2. Соблюдать правила охранных зон воздушного пространства, установленные постановлением Правительства Российской Федерации от 11.03.2010 № 138 «Об утверждении Федеральных правил использования воздушного пространства Российской Федерации»;

3. В соответствии с пунктом 7(2) Положения о порядке и условиях размещения объектов на землях или земельных участках, находящихся в государственной или муниципальной собственности, на территории Пермского края без предоставления земельных участков и установления сервитутов, утвержденного постановлением Правительства Пермского края от 22.07.2015 № 478-п, представить в департамент земельных отношений администрации города Перми в течение 1 месяца с момента размещения объектов материалы контрольной геодезической съемки размещенных объектов на бумажном и электронном носителях на безвозмездной основе;

4. Соблюдать требования пункта 4.1.11² Правил благоустройства и содержания территории в городе Перми, утвержденных решением Пермской городской Думы от 29.01.2008 № 4.

В соответствии со статьей 20¹ Закона Пермского края от 14.09.2011 № 805-ПК «О градостроительной деятельности в Пермском крае» ЗАО «ОСТ-Дизайн»:

1. Не позднее, чем за 10 рабочих дней до начала строительства и (или) реконструкции безвозмездно передает в департамент градостроительства и архитектуры администрации города Перми один экземпляр копий разделов проектной документации, предусмотренных пунктом 1 части 12 статьи 48 Градостроительного кодекса Российской Федерации;

2. В течение 10 рабочих дней после окончания работ по строительству, реконструкции безвозмездно передать в департамент градостроительства и архитектуры администрации города Перми схему, отображающую расположение объекта и сетей инженерно-технического обеспечения, подписанную застройщиком (техническим заказчиком), с приложением текстового и графического описания местоположения границ охранной и санитарно-защитной зоны, перечень координат характерных точек границ такой зоны.

Приложение: схема предполагаемых к использованию земель или части земельного участка на 1 л. в 1 экз.

Начальник отдела
предоставления земельных участков
по работе с юридическими лицами



Н.М. Санникова

СХЕМА ПРЕДПОЛАГАЕМЫХ К ИСПОЛЬЗОВАНИЮ ЗЕМЕЛЬ ИЛИ ЧАСТИ ЗЕМЕЛЬНОГО УЧАСТКА

Объект: Водопроводы и водоводы всех видов, для размещения которых не требуется разрешения на строительство.

Элементы благоустройства территории, в том числе малые архитектурные формы, за исключением некапитальных нестационарных строений и сооружений, рекламных конструкций, применяемых как составные части благоустройства территории. Геодезические, межевые, предупреждающие и иные знаки, включая информационные табло (стелы) и флажки.

Линии связи, линейно-кабельные сооружения связи и иные сооружения связи, для размещения которых не требуется разрешения на строительство.

Проезды, в том числе вдольтрассовые, и подъездные дороги, для размещения которых не требуется разрешения на строительство

Местоположение: Пермский край, г. Пермь, Свердловский район, ул. Лукоянова

Площадь земель или части земельного участка, кв.м.:

Категория земель: земли населенных пунктов

Вид разрешенного использования земельного участка: **отсутствует**

КАТАЛОГ КООРДИНАТ, м

№ точки границы	X	Y
Контур :ЗУП(1)		
1	512094,75	2231195,38
2	512092,55	2231212,09
3	512089,44	2231211,68
4	512090,02	2231207,74
5	512084,08	2231206,87
6	512085,74	2231194,05
Контур :ЗУП(2)		
7	512091,84	2231218,05
8	512082,08	2231291,98
9	512081,93	2231293,06
10	512072,95	2231292,00
11	512082,70	2231216,79


ОПИСАНИЕ ГРАНИЦ СМЕЖНЫХ ЗЕМЛЕПОЛЬЗОВАТЕЛЕЙ:

от 1 точки до 2 точки - земельный участок
с кадастровым номером 59:01:4411071:34

от 2 точки до 1 точки - городские земли

от 7 точки до 9 точки - земельный участок
с кадастровым номером 59:01:4411071:21

от 9 точек до 7 точек - городские земли с кадастровым номером 55.01.4411011.21

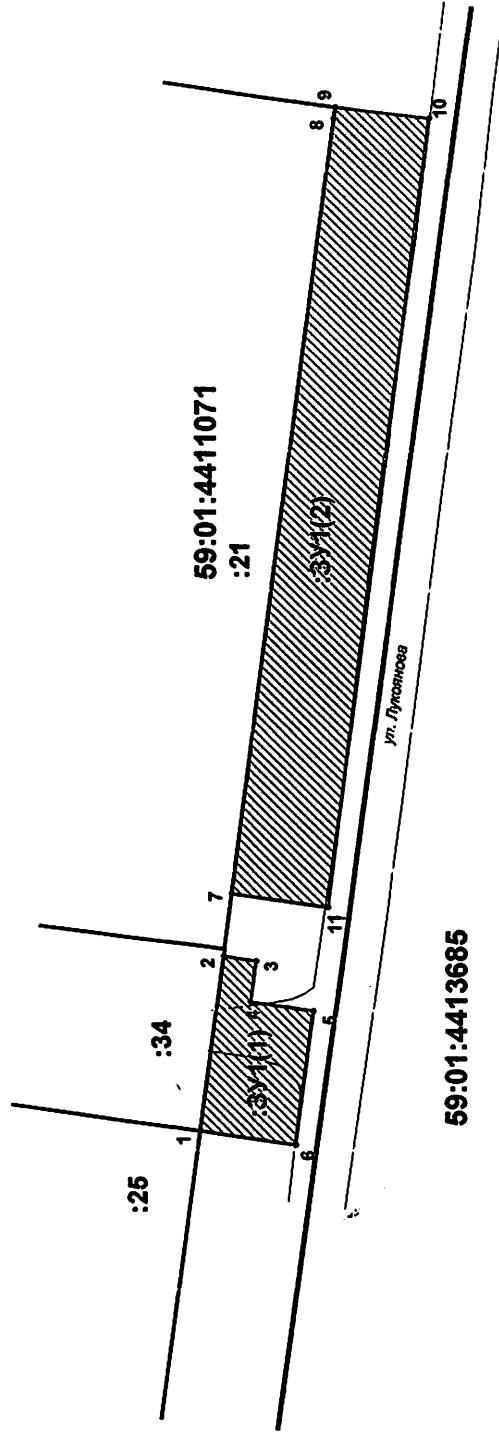

59:01:4413685

УСЛОВНЫЕ ОБОЗНАЧЕНИЯ:

09:01:441071
37

— номер кадастрового участка
— номер участка земельного участка
— граница земельного участка
— участок, расположенный в ЕПН сведений о штурвах
— граница для сооружения и эксплуатации
— граница проектного размещения Объекта
— обозначения территории проектного размещения Объекта
— обозначения точки размещения проектного размещения Объекта

371
•

Масштаб 1:500

Читайте и пишите!

02/01/2018

10