



АДМИНИСТРАЦИЯ ГОРОДА ПЕРМИ
ДЕПАРТАМЕНТ ЗЕМЕЛЬНЫХ ОТНОШЕНИЙ

РЕШЕНИЕ

о размещении объектов № 1283 от 13.09.2018

г. Пермь, ул. Сибирская, 15

Департамент земельных отношений администрации города Перми в соответствии с пунктом 3 статьи 39.36 Земельного кодекса Российской Федерации, Положением о порядке и условиях размещения объектов на землях или земельных участках, находящихся в государственной или муниципальной собственности, на территории Пермского края без предоставления земельных участков и установления сервитутов, утвержденным постановлением Правительства Пермского края от 22.07.2015 № 478-п

разрешает ОАО «МРСК Урала» (ИНН 6671163413, ОГРН 668501001, место нахождения: 620026, Свердловская область, г. Екатеринбург, ул. Мамина-Сибиряка)

размещение объекта: ТП-4323 (замена на КТПП 630/6/0,4 кВ, переключение ЛЭП 6 кВ, переключение ЛЭП 0,4 кВ, установка оборудования учета э/э); строительство ВЛ 0,4 от РУ 0,4 кВ новой КТПП, входящих в ЭСК ПС 100/6 кВ Северная, для электроснабжения индивидуальных жилых домов по адресу: Пермский край, Орджоникидзевский район, ул. Делегатская, 73, 69а, 65, 77, 73

способ размещения объекта: надземный

на землях: государственная собственность на которые не разграничена

на срок: бессрочно

местоположение: г. Пермь, Орджоникидзевский район, ул. Делегатская, ул. Домостроительная, ул. Осинвая.

Территория, согласно схеме, расположена в зоне с особыми условиями использования территорий: охранные зоны объектов электросетевого хозяйства.

ОАО «МРСК Урала»:

1. Соблюдать правила охраны электрических сетей, установленные постановлением Правительства Российской Федерации от 24.02.2009 № 160 «О порядке установления охранных зон объектов электросетевого хозяйства и особых условий использования земельных участков, расположенных в границах таких зон».

2. В соответствии с пунктом 7(2) Положения о порядке и условиях размещения объектов на землях или земельных участках, находящихся в государственной или муниципальной собственности, на территории Пермского края без предоставления земельных участков и установления сервитутов, утвержденного постановлением Правительства Пермского края от 22.07.2015 № 478-п, представить в департамент земельных отношений администрации города Перми в течении 1 месяца с момента размещения объектов материалы

контрольной геодезической съемки размещенных объектов на бумажном и электронном носителях на безвозмездной основе.

В соответствии со статьей 20¹ Закона Пермского края от 14.09.2011 № 805-ПК «О градостроительной деятельности в Пермском крае» ОАО «МРСК Урала»:

1. Не позднее, чем за 10 рабочих дней до начала строительства и реконструкции безвозмездно передать в департамент градостроительства и архитектуры администрации города Перми один экземпляр копий разделов проектной документации, предусмотренных пунктом 1 части 12 статьи 48 Градостроительного кодекса Российской Федерации.

2. В течение 10 рабочих дней после окончания работ по строительству, реконструкции безвозмездно передать в департамент градостроительства и архитектуры администрации города Перми схему, отображающую расположение объекта и сетей инженерно-технического обеспечения, подписанную застройщиком (техническим заказчиком), с приложением текстового и графического описания местоположения границ охранной и санитарно-защитной зоны, перечень координат характерных точек границ такой зоны.

Приложение: Схема предполагаемых к использованию земель или части земельного участка на 1 л. в 1 экз.

Начальник отдела предоставления
земельных участков по работе
с юридическими лицами



Н.М. Санникова

**Схема предполагаемых к использованию земель
или части земельного участка**

Объект: Реконструкция ТП-4323 (замена на КТПП 630/6/0,4 кВ, переключение ЛЭП 0,4 кВ, установка оборудования учета э/э); Строительство ВЛ 0,4 от РУ 0,4 кВ новой КТПП, входящих в ЭС ПК 110/6 кВ Северная, для электроснабжения индивидуальных жилых домов по адресу: Пермский край, г. Пермь, Орджоникидзевский район, ул. Делегатская, 73, 69а, 65, 77, 73 (кад. номера зем. участков 59:01:3812353:62, 65, 52, 55, 56).


Местоположение: Пермский край, г. Пермь, Орджоникидзевский район, ул. Делегатская, ул. Домостроительная, ул. Осиновая

Площадь земель или части земельного участка, кв.м: 2370

Категория земель: Земли населённых пунктов

Вид разрешенного использования:

Каталог координат, м		X		Y	
№ точки (гранит)	Услов. X	Услов. Y	Услов. X	Услов. Y	Услов. Y
1	530988,77	2241328,35			
2	530988,09	2241330,84			
3	530989,28	2241337,79			
4	530999,38	2241336,77			
5	531008,33	2241339,49			
6	531009,22	2241341,51			
7	531014,47	2241342,91			
8	531014,18	2241343,99			
9	531074,28	2241359,95			
10	531065,01	2241397,18			
11	531060,69	2241414,55			
12	531056,21	2241416,13			
13	531069,45	2241362,80			
14	531069,14	2241347,86			
15	531012,85	2241348,95			
16	531007,98	2241347,72			
17	531007,97	2241342,58			
18	531003,94	2241341,79			
19	531003,66	2241343,18			
20	530984,67	2241338,06			
21	530982,85	2241329,16			
Услов. X-площадь 1745 кв.м.					
22	531045,97	2241073,84			
23	531042,56	2241487,59			
24	531132,01	2241445,62			
25	53139,71	2241449,24			
26	531111,48	2241459,67			
27	531089,36	2241470,05			
28	531067,38	2241480,36			
29	531045,47	2241490,64			
30	531042,73	2241491,93			
31	531041,36	2241493,64			
32	531041,32	2241492,59			
33	531028,68	2241543,44			
34	531017,45	2241588,66			
35	531017,32	2241589,17			
36	531018,58	2241589,58			
37	531053,01	2241576,84			
38	531082,62	2241529,62			
39	531169,38	2241525,29			
40	531180,13	2241520,01			
41	531191,46	2241514,15			
42	531199,52	2241509,98			
43	531213,83	2241502,52			
44	531215,65	2241506,09			
45	531084,74	2241573,34			
46	531017,48	2241593,93			
47	531012,62	2241591,58			
48	531041,32	2241476,02			

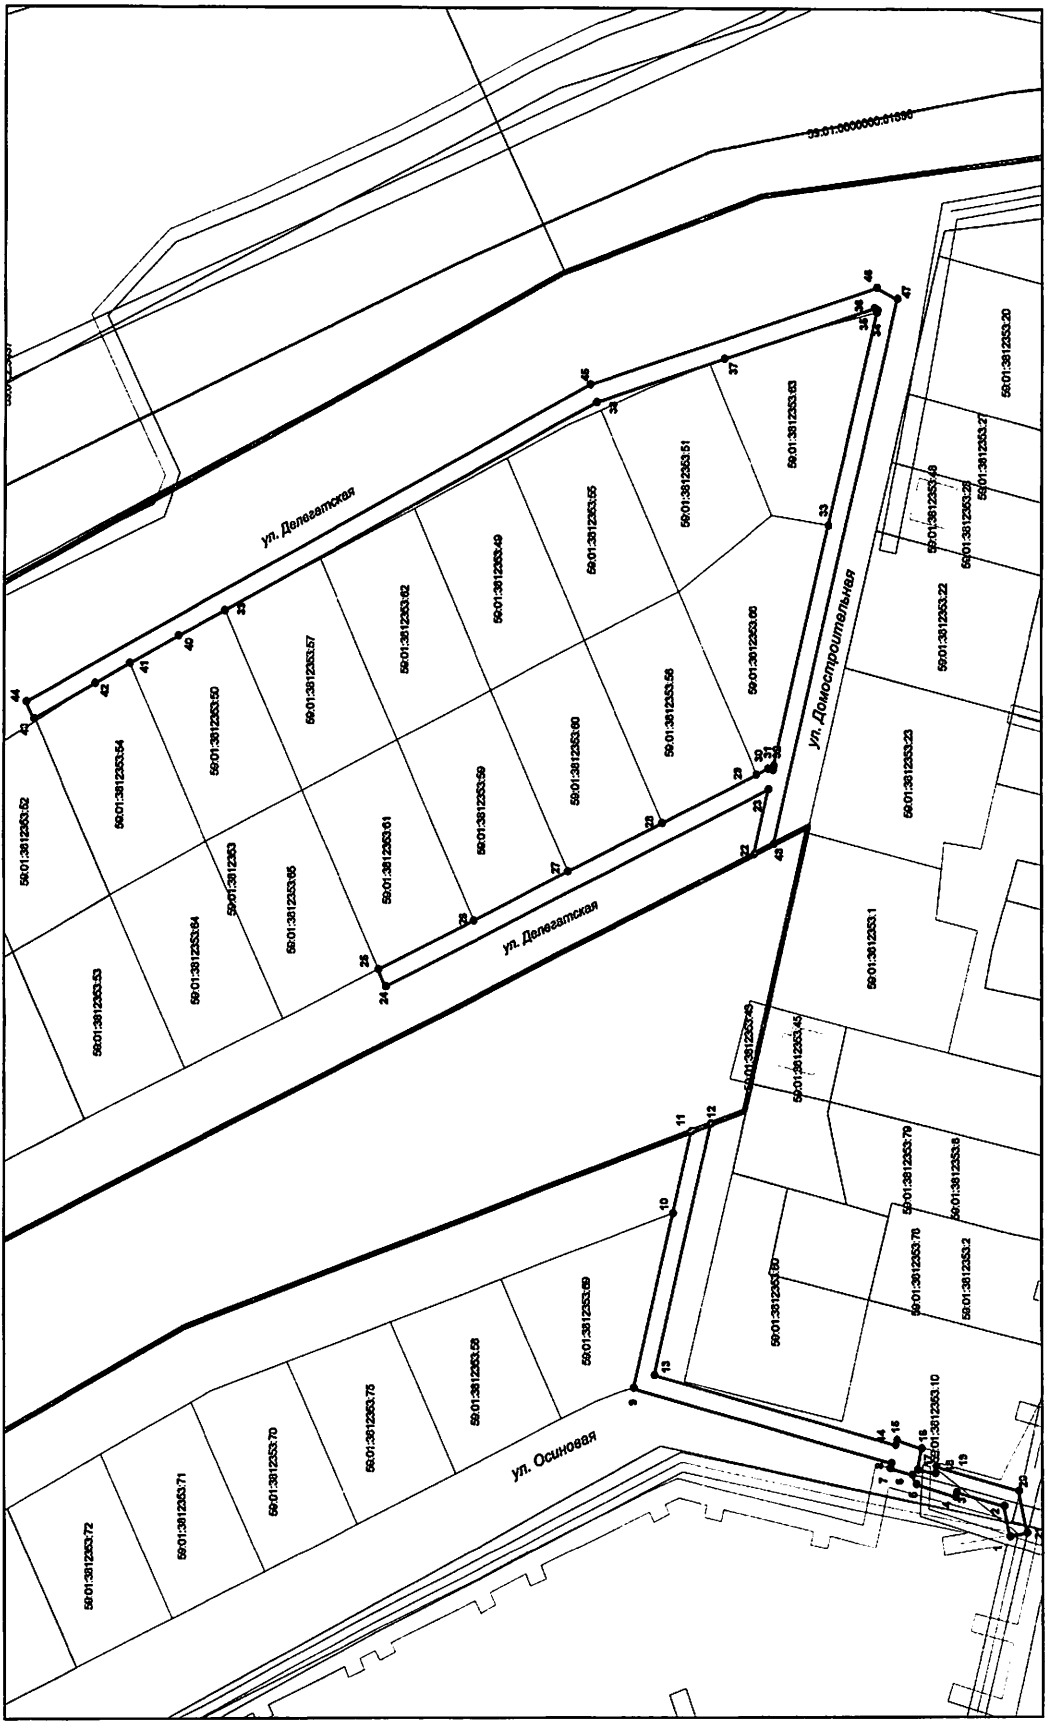

Описание границ смежных землепользователей:

от точки 1 до точки 9 Муниципальное образование г. Пермь
от точки 9 до точки 10 участок КН 59:01:3812353:69

от точки 10 до точки 1 Мунципальное образование г. Пермь

от точки 22 до точки 25 Муниципальное образование г. Перми

от точки 25 до точки 26 участок КН 59:01:3812353:61
от точки 26 до точки 27 участок КН 59:01:3812353:59

от точки 27 до точки 28 участок КН 59:01:3812353:60
от точки 28 до точки 29 участок КН 59:01:3812353:56

от точки 29 до точки 33 участок КН 59:01:3812353:61
от точки 33 до точки 34 участок КН 59:01:3812353:63

от точки 34 до точки 39 Муниципальное образование г. Пермь
от точки 39 до точки 41 участок КН 59:01:3812353:50

от точки 41 до точки 42 участок КН 59:01:3812353:54
от точки 42 до точки 22 Муниципальное образование г. Пермь

Масштаб 1:1000

Условные обозначения:

- зона обращения части принципа землепользования
- существующая часть принципа, включенная в район
- территория, на которой предполагается для определения ее использования
- принцип кадастрового отчета
- зона с особыми условиями использования территории
- территория
- территория
- номер кадастрового отчета
- номер участка земельного участка

Заявитель: по доверенности от ОАО "МРСК Урала"