



АДМИНИСТРАЦИЯ ГОРОДА ПЕРМИ  
ДЕПАРТАМЕНТ ЗЕМЕЛЬНЫХ ОТНОШЕНИЙ

РЕШЕНИЕ

о размещении объектов № 1295 от 17.09.2018

г. Пермь, ул. Сибирская, 15

Департамент земельных отношений администрации города Перми в соответствии с пунктом 3 статьи 39.36 Земельного кодекса Российской Федерации, Положением о порядке и условиях размещения объектов на землях или земельных участках, находящихся в государственной или муниципальной собственности, на территории Пермского края без предоставления земельных участков и установления сервитутов, утвержденным постановлением Правительства Пермского края от 22.07.2015 № 478-п

**разрешает** ОАО «МРСК Урала» (ИНН 6671163413, ОГРН 1056604000970, место нахождения: 620026, Свердловская область, г. Екатеринбург, ул. Мамина-Сибиряка, д. 140)

**размещение объекта:** КЛ 35 ПС Берег – ПС Телефонная протяженностью 2\*1,3 км и ПС 35/6 кВ Телефонная (установка двух линейных разъединителей 35 кВ)

**способ размещения объекта:** подземный

**на землях:** государственная собственность на которые не разграничена

**на срок:** 11 месяцев

**местоположение:** г. Пермь, Ленинский район, Дзержинский район, ул. Монастырская.

Территория, согласно схеме, расположена в зонах с особыми условиями использования территорий: охранный зона объектов электросетевого хозяйства, приаэродромная территория аэродрома аэропорта Большое Савино; в зоне ограничения высотности: не более 20 метров.

ОАО «МРСК Урала»:

1. Соблюдать правила охраны электрических сетей, установленные постановлением Правительства Российской Федерации от 24.02.2009 № 160 «О порядке установления охранных зон объектов электросетевого хозяйства и особых условий использования земельных участков, расположенных в границах таких зон».

2. Соблюдать правила охранных зон воздушного пространства, установленные постановлением Правительства Российской Федерации от 11.03.2010 № 138 «Об утверждении Федеральных правил использования воздушного пространства Российской Федерации».

3. В соответствии с пунктом 7(2) Положения о порядке и условиях размещения объектов на землях или земельных участках, находящихся в государственной или муниципальной собственности, на территории Пермского

края без предоставления земельных участков и установления сервитутов, утвержденного постановлением Правительства Пермского края от 22.07.2015 № 478-п, представить в департамент земельных отношений администрации города Перми в течении 1 месяца с момента размещения объектов материалы контрольной геодезической съемки размещенных объектов на бумажном и электронном носителях на безвозмездной основе.

В соответствии со статьей 20<sup>1</sup> Закона Пермского края от 14.09.2011 № 805-ПК «О градостроительной деятельности в Пермском крае» ОАО «МРСК Урала»:

1. Не позднее, чем за 10 рабочих дней до начала строительства и реконструкции безвозмездно передать в департамент градостроительства и архитектуры администрации города Перми один экземпляр копий разделов проектной документации, предусмотренных пунктом 1 части 12 статьи 48 Градостроительного кодекса Российской Федерации.

2. В течение 10 рабочих дней после окончания работ по строительству, реконструкции безвозмездно передать в департамент градостроительства и архитектуры администрации города Перми схему, отображающую расположение объекта и сетей инженерно-технического обеспечения, подписанную ОАО «МРСК Урала».

#### **Приложение:**

Схема предполагаемых к использованию земель или части земельного участка с координатами поворотных точек границы земельного участка (на 1 л. в 1 экз.).

Начальник отдела предоставления  
земельных участков по работе  
с юридическими лицами



Н.М. Санникова



## Схема предполагаемых к использованию земель или части земельного участка

**Объект:** Строительство КЛ 35 кВ ПС Берег-ПС Телефонная протяженностью 2\*1,3 км и реконструкции ПС 35/6 кВ

Телефонная (установка двух линейных разъединителей 35 кВ)

**Местоположение:** Пермский край, г. Пермь, Ленинский район, Дзержинский район, ул. Монастырская

**Площадь земель или части земельного участка, кв.м:** 236

**Категория земель:** Земли населённых пунктов

**Вид разрешенного использования:** 59:01:0000000:78668-Строительство КЛ- 6 кВ для электроснабжения производственно-офисного здания по ул.Окулова,75 корпус 8 в Дзержинском районе города Перми

Каталог координат, м


точки грани	Х	У
1	517902,75	2229880,38
2	517903,28	2229882,06
3	517903,41	2229882,02
4	517903,6	2229882,61
5	517902,56	2229882,98
6	517902,68	2229884,2
7	517902,77	2229884,61
8	517899,33	2229885,86
9	517925,16	2229965,27
10	517926,06	2229965,6
11	517927,67	2229966,21
12	517927,81	2229966,16
13	517928,84	2229967,9
14	517929,48	2229969,81
15	517927,6	2229970,4
16	517926,24	2229969,92
17	517926,12	2229969,16
18	517918,88	2229956,6
19	517910,87	2229923,8
20	517908,55	2229924,45
21	517904,26	2229912,22
22	517897,61	2229884,48
23	517897,32	2229882,33

### Условные обозначения:

- - вновь образованная часть границы земельного участка
- - существующая часть границы, имеющиеся в ГКН сведения о которой достаточны для определения ее местоположения
- - граница кадастрового квартала
- - зона с особыми условиями использования территорий
- - территориальная зона
- 59:01:4418020 - номер кадастрового квартала
- 59:01:4418020:27 - номер учтенного земельного участка

### Описание грани смежных землепользователей:

от точки 1 до точки 3 участок КН 59:01:4410010:1  
от точки 3 до точки 7 участок КН 59:01:0000000:78668  
от точки 7 до точки 12 земли Муниципальное образование г. Пермь  
от точки 12 до точки 14 участок КН 59:01:0000000:78668  
от точки 14 до точки 16 земли Муниципальное образование г. Пермь  
от точки 16 до точки 23 участок КН 59:01:0000000:78668  
от точки 23 до точки 1 земли Муниципальное образование г. Пермь

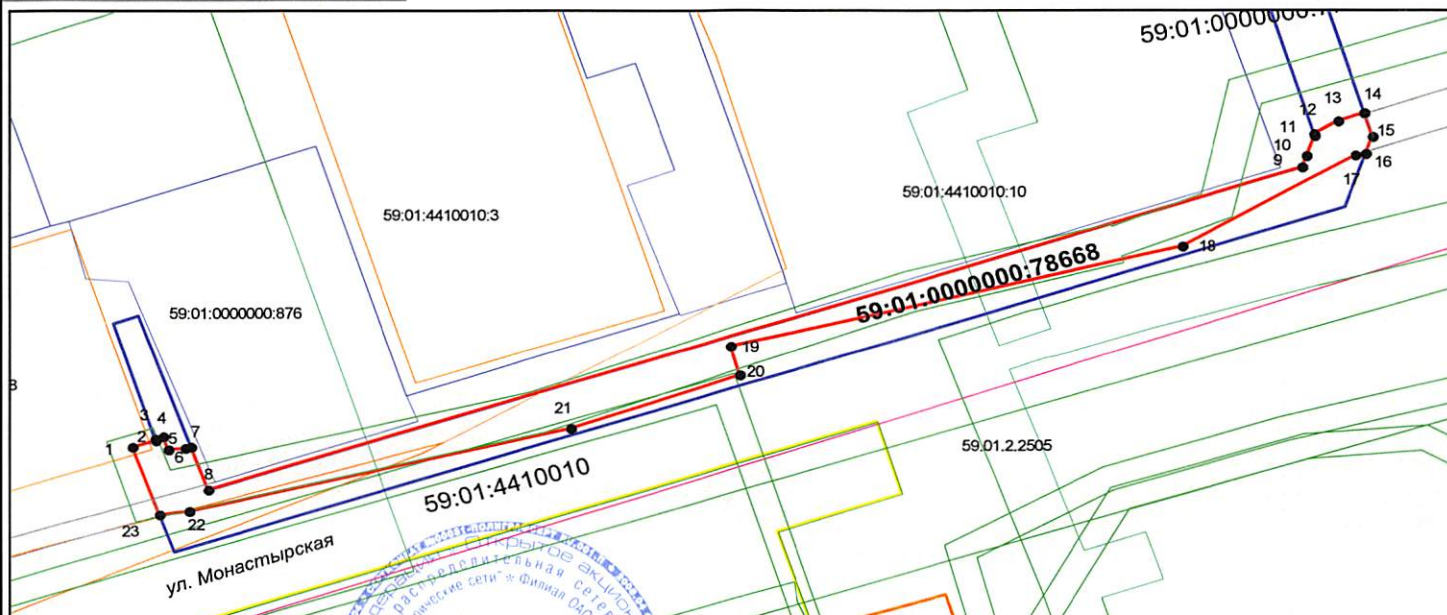

Масштаб 1:500

Заявитель: от ОАО "МРСК Урала"

