



АДМИНИСТРАЦИЯ ГОРОДА ПЕРМИ
ДЕПАРТАМЕНТ ЗЕМЕЛЬНЫХ ОТНОШЕНИЙ

РЕШЕНИЕ

о размещении объектов № 1327 от 21.09.2018

г. Пермь, ул. Сибирская, 15

Департамент земельных отношений администрации города Перми в соответствии с пунктом 3 статьи 39.36 Земельного кодекса Российской Федерации, Положением о порядке и условиях размещения объектов на землях или земельных участках, находящихся в государственной или муниципальной собственности, на территории Пермского края без предоставления земельных участков и установления сервитутов, утвержденным постановлением Правительства Пермского края от 22.07.2015 № 478-п

разрешает ОАО «МРСК Урала» (ИНН 6671163413, ОГРН 1056604000970, место нахождения: 620026, Свердловская область, г. Екатеринбург, ул. Мамина-Сибиряка, 140)

размещение объекта КЛ 0,4кВ от ТП-7141, реконструкция РУ 0,4 кВ ТП-7141 (установка оборудования учета э/э), для электроснабжения магазина по адресу: Пермский край, г. Пермь, Дзержинский район, шоссе Космонавтов, 90а, с кадастровым номером 59:01:0000000:81839

на землях: государственная собственность на которые не разграничена

на срок 11 месяцев

местоположение: Пермский край, г. Пермь, Дзержинский район, шоссе Космонавтов

способ размещения объекта: подземный

Территория, согласно схеме, расположена в зонах с особыми условиями использования территорий: охранный зона объектов электросетевого хозяйства, охранный зона газораспределительных сетей, приаэродромная территория аэродрома аэропорта Большое Савино.

ОАО «МРСК Урала»:

1. Соблюдать порядок использования земельных участков, установленный постановлением Правительства Российской Федерации от 24.02.2009 № 160 «О порядке установления охранных зон объектов электросетевого хозяйства и особых условий использования земельных участков, расположенных в границах таких зон»;

2. Соблюдать правила охранных зон газопроводов, установленные постановлением Правительства Российской Федерации от 20 ноября 2000 г. № 878 «Об утверждении Правил охраны газораспределительных сетей»;

3. Соблюдать правила охранных зон воздушного пространства, установленные постановлением Правительства Российской Федерации от 11.03.2010 № 138 «Об утверждении Федеральных правил использования воздушного пространства Российской Федерации»;

4. В соответствии с пунктом 7(2) Положения о порядке и условиях размещения объектов на землях или земельных участках, находящихся в государственной или муниципальной собственности, на территории Пермского края без предоставления земельных участков и установления сервитутов, утвержденного постановлением Правительства Пермского края от 22.07.2015 № 478-п, представить в департамент земельных отношений администрации города Перми в течение 1 месяца с момента размещения объектов материалы контрольной геодезической съемки размещенных объектов на бумажном и электронном носителях на безвозмездной основе.

В соответствии со статьей 20¹ Закона Пермского края от 14.09.2011 № 805-ПК «О градостроительной деятельности в Пермском крае» ОАО «МРСК-Урала»:

Не позднее чем за 10 рабочих дней до начала строительства и (или) реконструкции безвозмездно передает в департамент градостроительства и архитектуры администрации города Перми один экземпляр копий разделов проектной документации, предусмотренных пунктом 1 части 12 статьи 48 Градостроительного кодекса Российской Федерации;

В течение 10 рабочих дней после окончания работ по строительству, реконструкции безвозмездно передать в департамент градостроительства и архитектуры администрации города Перми схему, отображающую расположение объекта и сетей инженерно-технического обеспечения, подписанную застройщиком (техническим заказчиком), с приложением текстового и графического описания местоположения границ охранной и санитарно-защитной зоны, перечень координат характерных точек границ такой зоны.

Приложение: схема предполагаемых к использованию земель или части земельного участка на 1 л. в 1 экз.

И.о. начальника отдела предоставления
земельных участков по работе
с юридическими лицами



Н.Н. Борцова

СХЕМА ПРЕДПОЛАГАЕМЫХ К ИСПОЛЬЗОВАНИЮ ЗЕМЕЛЬ ИЛИ ЧАСТИ ЗЕМЕЛЬНОГО УЧАСТКА

Объект: КЛ 0,4кВ от ТП-7141; реконструкция РУ 0,4 кВ ТП-7141 (установке оборудования учета 3/3), для электроснабжения магазина по адресу: Пермский край, г. Пермь, Дзержинский район, шоссе Космонавтов, д. 90а (кад. № 59:01:0000000:81839)"

Местоположение: Пермский край, г. Пермь, Дзержинский район, шоссе Космонавтов (кад. № 59:01:4410524:48)

Площадь земель или части земельного участка, кв.м.: 89

Категория земель: земли населенных пунктов

Вид разрешенного использования:



для строительства газопровода (вынос из-под пятна застройки жилого дома по ш. Космонавтов, 86а)

КАТАЛОГ КООРДИНАТ, м

№ точки границы	X	Y
1	516104,97	2229739,80
2	516106,88	2229743,30
3	516098,03	2229747,84
4	516095,73	2229751,49
5	516091,47	2229758,27
6	516089,11	2229754,47
7	516095,23	2229744,79

ОПИСАНИЕ ГРАНИЦ СМЕЖНЫХ ЗЕМЛЕПОЛЬЗОВАТЕЛЕЙ:

от 1 точки	до 2 точки - земельный участок с кадастровым номером 59:01:4410524:48
от 2 точки	до 4 точки - городские земли
от 4 точки	до 5 точки - земельный участок с кадастровым номером 59:01:0000000:47957
от 5 точки	до 6 точки - земельный участок с кадастровым номером 59:01:4410524:48
от 6 точки	до 1 точки - городские земли

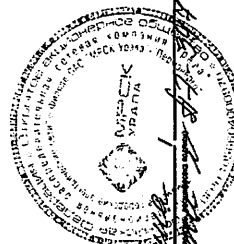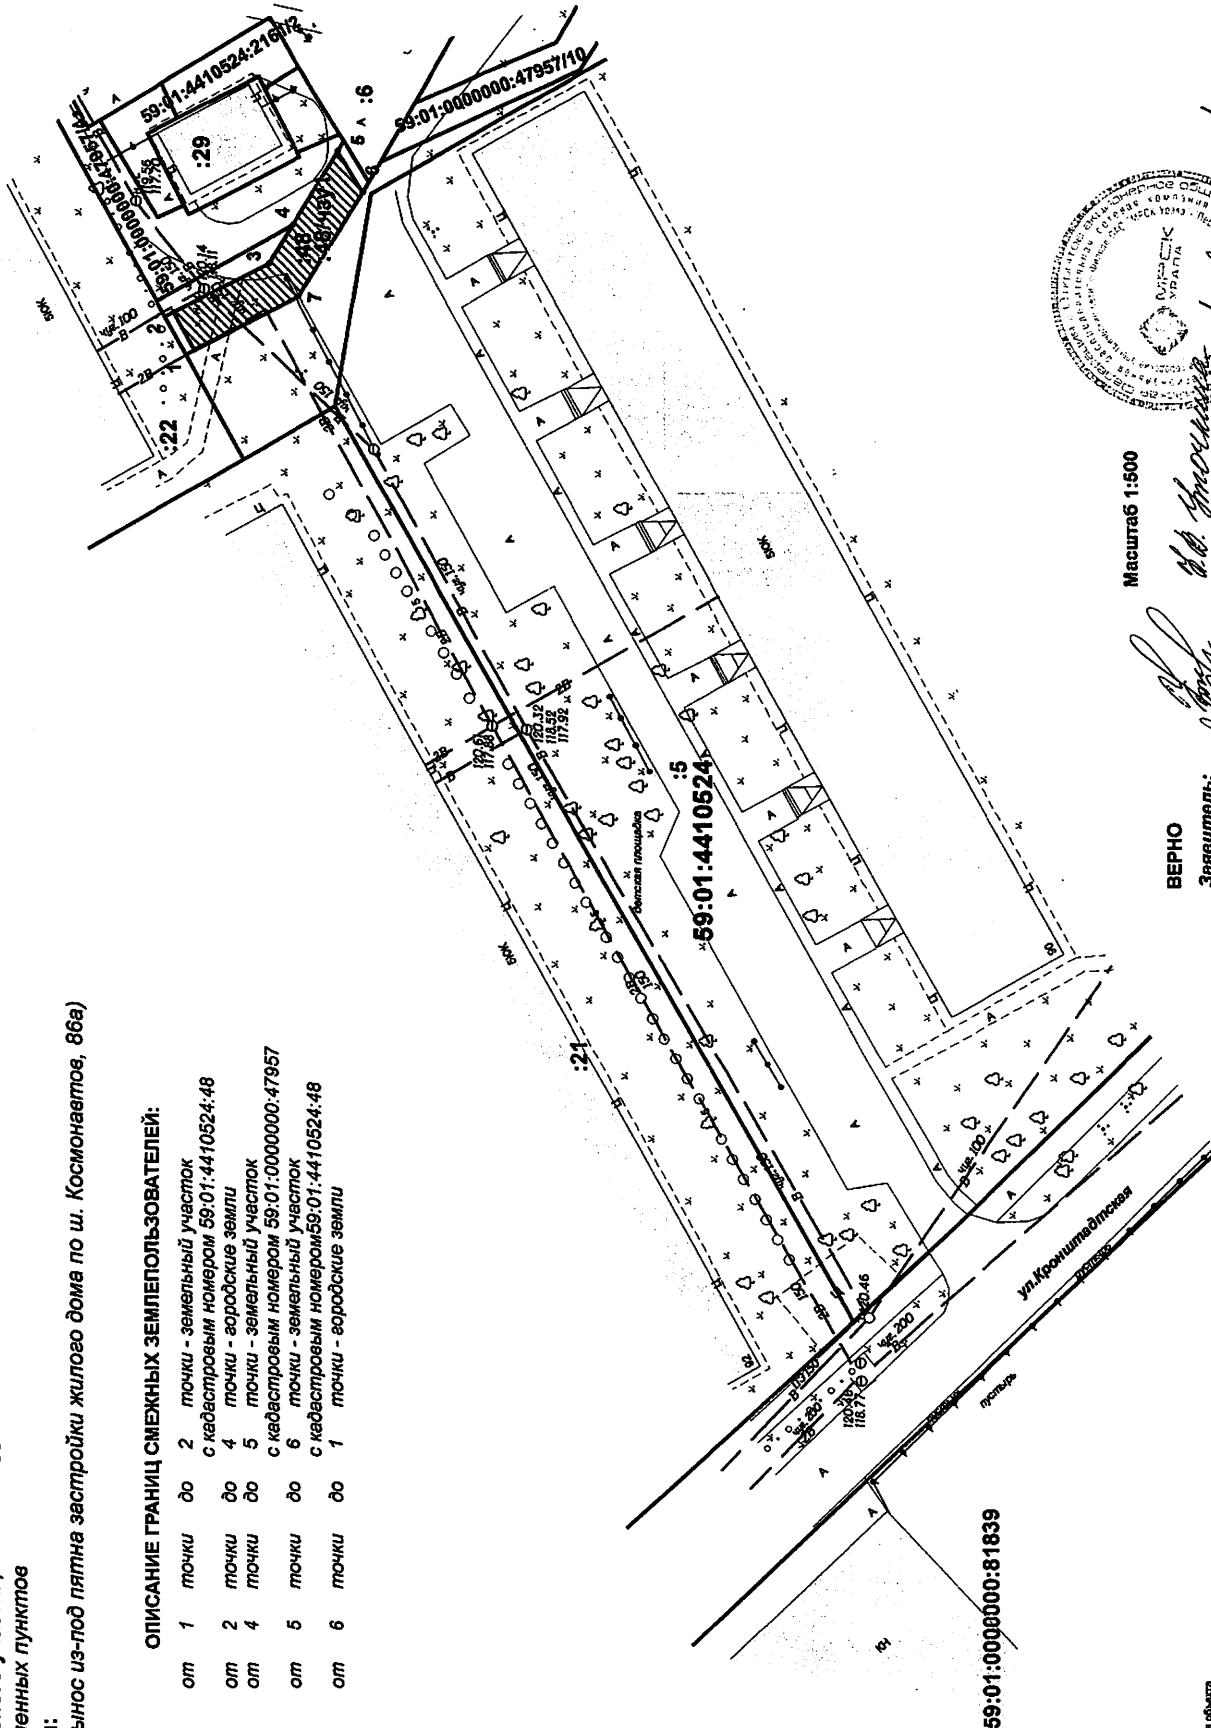

Масштаб 1:500

ВЕРНО

Заявитель:

М.П.
 (подпись)

И.В. Умринова
от 15.03.2018 г.

УСЛОВНЫЕ ОБОЗНАЧЕНИЯ:

- 59:01:4410524 - кадастровый номер земельного участка
- 48/01/01 - номер земельного участка
- 48/01/01 - обозначение территории проектируемого размещения объекта
- 48/01/01 - граница кадастрового участка
- 48/01/01 - граница проектной территории
- 48/01/01 - граница проектной территории