



АДМИНИСТРАЦИЯ ГОРОДА ПЕРМИ  
ДЕПАРТАМЕНТ ЗЕМЕЛЬНЫХ ОТНОШЕНИЙ

РЕШЕНИЕ

О размещении объектов № 1418 от 08.10.2018

г. Пермь, ул. Сибирская, 15

Департамент земельных отношений администрации города Перми в соответствии с пунктом 3 статьи 39.36 Земельного кодекса Российской Федерации, Положением о порядке и условиях размещения объектов на землях или земельных участках, находящихся в государственной или муниципальной собственности, на территории Пермского края без предоставления земельных участков и установления сервитутов, утвержденным постановлением Правительства Пермского края от 22.07.2015 № 478-п

**разрешает:** Анфаловой Ларисе

**размещение объекта** линии электропередачи классом напряжения до 35 кВ, для размещения которых не требуется разрешения на строительство, для электроснабжения садового дома по адресу: г. Пермь, Индустриальный район, ул. Космонавта Леонова, 99 (кадастровый номер земельного участка 59:01:4416042:71)

**на землях:** государственная собственность на которые не разграничена

**на срок:** 11 месяцев

**местоположение:** Пермский край, г. Пермь, Индустриальный район, ул. Космонавта Леонова

**способ размещения объекта:** подземный

Территория, согласно схеме, расположена в зонах с особыми условиями использования территорий: охранный зона объектов электросетевого хозяйства, приаэродромная территория аэродрома аэропорта Большое Савино; в зоне ограничения застройки: ОРЛ-Т аэропорта «Бахаревка» на высотах от 0 метров.

Анфаловой Л.М.:

1. Соблюдать правила охранных зон объектов электросетевого хозяйства, установленные постановлением Правительства Российской Федерации от 24.02.2009 № 160 «О порядке установления охранных зон объектов электросетевого хозяйства и особых условий использования земельных участков, расположенных в границах таких зон»;

2. Соблюдать правила охранных зон воздушного пространства, установленные постановлением Правительства Российской Федерации от 11.03.2010 № 138 «Об утверждении Федеральных правил использования воздушного пространства Российской Федерации»;

3. Соблюдать ограничения, установленные санитарно-эпидемиологическим заключением от 28.07.2010 № 59.55.19.000.М001194.07.10;

4. В соответствии с пунктом 7(2) Положения о порядке и условиях размещения объектов на землях или земельных участках, находящихся в государственной или муниципальной собственности, на территории Пермского края без предоставления земельных участков и установления сервитутов, утвержденного постановлением Правительства Пермского края от 22.07.2015 № 478-п, представить в департамент земельных отношений администрации города Перми в течение 1 месяца с момента размещения объектов материалы контрольной геодезической съемки размещены объектов на бумажном и электронном носителях на безвозмездной основе.

В соответствии со статьей 20<sup>1</sup> Закона Пермского края от 14.09.2011 № 805-ПК «О градостроительной деятельности в Пермском крае» Анфаловой Л.М.:

1. Не позднее, чем за 10 рабочих дней до начала строительства и (или) реконструкции безвозмездно передает в департамент градостроительства и архитектуры администрации города Перми один экземпляр копий разделов проектной документации, предусмотренных пунктом 1 части 12 статьи 48 Градостроительного кодекса Российской Федерации;

2. В течение 10 рабочих дней после окончания работ по строительству, реконструкции безвозмездно передать в департамент градостроительства и архитектуры администрации города Перми схему, отображающую расположение объекта и сетей инженерно-технического обеспечения, подписанную застройщиком (техническим заказчиком), с приложением текстового и графического описания местоположения границ охранной и санитарно-защитной зоны, перечень координат характерных точек границ такой зоны.

**Приложение:** схема предполагаемых к использованию земель или части земельного участка на 1 л. в 1 экз.

Начальник отдела  
предоставления земельных участков  
по работе с юридическими лицами



Н.М. Санникова

# Схема предполагаемых к использованию земель или части земельного участка

Объект: Линии электропередачи классом напряжения до 35 кВ для электроснабжения садового дома по адресу:

г. Пермь, Индустриальный район, ул. Космонавта Леонова, 99 (кадастровый номер 59:01:4416042:71)

Местоположение: г. Пермь, Индустриальный район, ул. Космонавта Леонова

Площадь земель: 2574 кв. м

Категория земель: земли населенных пунктов

Описание границ смежных землепользователей:


от 1 до 7 - муниципальные земли

от 7 до 8 - земельный участок 59:01:4416042:71

от 8 до 1 - муниципальные земли

Каталог координат м  
Система координат МСК-59

№	X	Y
1	510636.89	222902.28
2	510622.08	222907.36
3	510613.96	222907.67
4	510593.22	2229100.15
5	510571.97	2229121.39
6	510551.28	2229140.66
7	510533.32	2229122.08
8	510541.02	2229115.40
9	510546.00	2229120.25
10	510561.80	2229122.28
11	510567.98	2229116.90
12	510588.89	2229065.89
13	510610.06	2229073.05
14	510618.70	2229087.41
15	510630.66	2229058.16
16	510630.28	2229053.57
17	510630.69	2229028.22
18	510627.55	2228858.57
19	510625.78	2228941.78
20	510625.32	2228918.54
21	510624.08	2228902.38
22	510624.51	2228887.94
23	510628.53	2228867.86
24	510627.79	2228856.72
25	510621.83	2228838.74
26	510620.11	2228821.09
27	510618.66	2228816.83
28	510612.67	2228804.80
29	510606.39	2228800.67
30	510611.15	2228786.62
31	510617.32	2228800.68
32	510624.21	2228814.52
33	510625.99	2228819.78
34	510627.75	2228835.58
35	510633.73	2228855.66
36	510634.57	2228868.25
37	510630.49	2228888.62
38	510630.08	2228902.28
39	510631.31	2228918.27
40	510631.78	2228941.42
41	510633.54	2228958.14
42	510636.68	2229028.14
43	510638.28	2229043.41

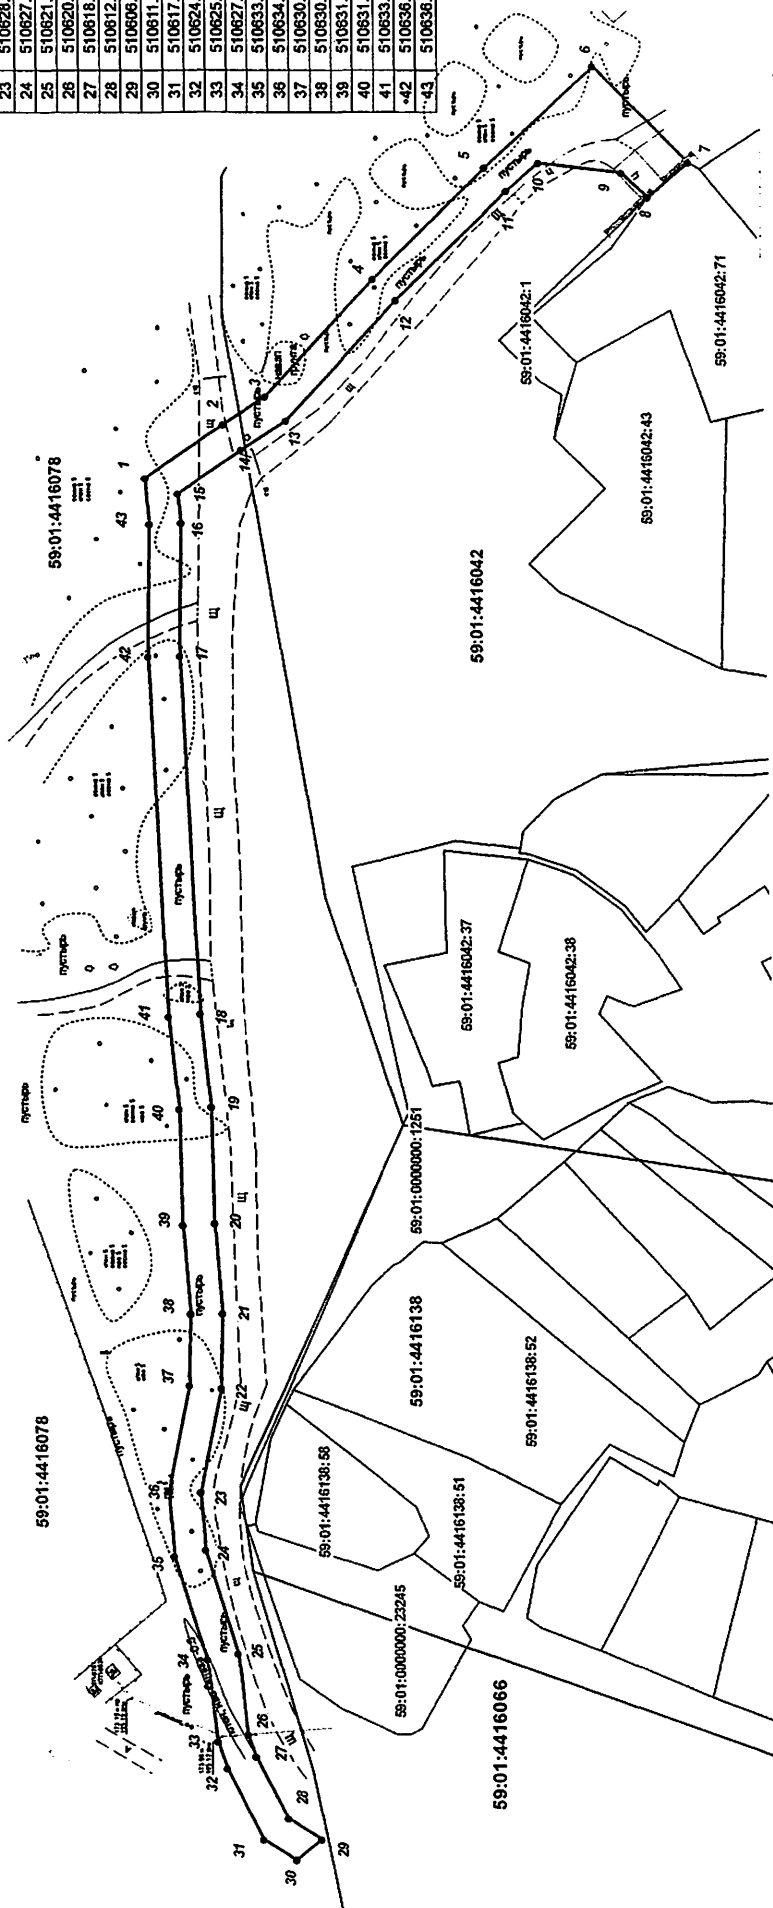

Условные обозначения

- граница земель, предоставляемых к использованию

- граница земельного участка

- граница кадастрового квартала

59:01:0000000:808 - кадастровый номер земельного участка

Масштаб 1 : 1000

Заявитель:

МП (подпись, расшифровка подписи)

Верно

Исходно И. М.