



АДМИНИСТРАЦИЯ ГОРОДА ПЕРМИ
ДЕПАРТАМЕНТ ЗЕМЕЛЬНЫХ ОТНОШЕНИЙ

РЕШЕНИЕ
о размещении объектов № 1453 от 11.10.2018

г. Пермь, ул. Сибирская, 15

Департамент земельных отношений Администрации города Перми в соответствии с пунктом 3 ст. 39.36 Земельного кодекса Российской Федерации, Положением о порядке и условиях размещения объектов на землях или земельных участках, находящихся в государственной или муниципальной собственности, на территории Пермского края без предоставления земельных участков и установления сервитутов, утвержденным Постановлением Правительства Пермского края от 22.07.2015 № 478-п **разрешает:** Третьякову Дмитрию

размещение объекта: проезды, в том числе вдольтрассовые, и подъездные дороги, для размещения которых не требуется разрешения на строительство
на землях: государственная собственность на которые не разграничена
на срок: 12 месяцев

местоположение: Пермский край, г. Пермь, Индустриальный район, западнее земельного участка по ул. Самолетной, д. 5.

Территория, согласно схеме, расположена в зоне с особыми условиями использования территории: приаэродромная территория аэродрома аэропорта Большое Савино.

Третьякову

соблюдать правила охранных зон воздушного пространства, установленные постановлением Правительства Российской Федерации от 11 марта 2010 г. № 138 «Об утверждении Федеральных правил использования воздушного пространства Российской Федерации».

Приложение: Схема предполагаемых к использованию земель или части земельного участка на 1 л. в 1 экз.

Начальник отдела предоставления земельных участков по работе с юридическими лицами



Н.М. Санникова

Схема предполагаемых к использованию земель или части земельного участка


Объект: проезд

Местоположение: Пермский край, г. Пермь, Индустриальный район, западное земельного участка по ул. Самолетная, д. 5

Площадь земель или части земельного участка, кв. м: 294

Категория земель: земли населенных пунктов

Вид разрешенного использования: Проезды, в том числе въездные дорожки, и подъездные дорожки, для размещения которых не требуется разрешения на строительство

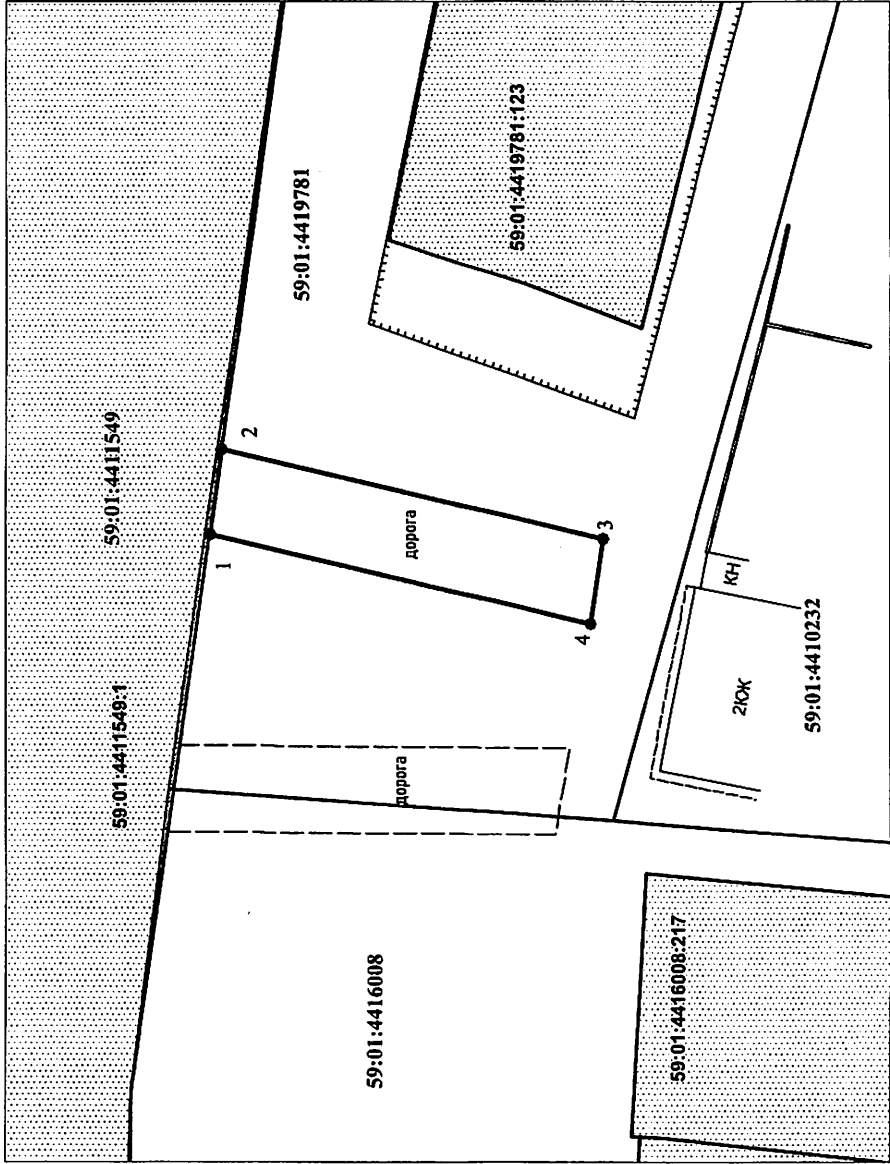

Масштаб 1 : 500

Обозначение характерных точек границ	Координаты, м (МСК-59)	
	X	Y
1	515750.38	2230567.23
2	515749.47	2230575.18
3	515713.55	2230566.81
4	515714.83	2230558.90

Условные обозначения:

- граница предполагаемых к использованию земель;
- граница учтенных земельных участков;
- граница кадастрового квартала;
- обозначение кадастрового квартала;
- кадастровый номер земельного участка

59:01:0400017

59:01:0400017:28

Описание границ смежных землепользователей:

- от т.1 до т.2 - граница земельного участка с кадастровым № 59:01:4411549:1
- от т.2 до т.1 - земли общего пользования

Заявитель /Д. С. Третьяков/

Верно