



АДМИНИСТРАЦИЯ ГОРОДА ПЕРМИ
ДЕПАРТАМЕНТ ЗЕМЕЛЬНЫХ ОТНОШЕНИЙ

РЕШЕНИЕ
о размещении объектов № 1474 от 12.10.2018

г. Пермь, ул. Сибирская, 15

Департамент земельных отношений Администрации города Перми в соответствии с пунктом 3 ст. 39.36 Земельного кодекса Российской Федерации, Положением о порядке и условиях размещения объектов на землях или земельных участках, находящихся в государственной или муниципальной собственности, на территории Пермского края без предоставления земельных участков и установления сервитутов, утвержденным Постановлением Правительства Пермского края от 22.07.2015 № 478-п

разрешает: ОАО «МРСК-Урала» (ИНН 6671163413, ОГРН 1056604000970, место нахождения: 614016, г. Пермь, ул. Камчатовская, 26)

способ размещения объекта: надземный

размещение объекта: ВЛ 0,4 кВ от ТП-7485; реконструкция РУ 0,4 кВ ТП-7485 (установка оборудования учета э/э), входящих в ЭСК ПС 110/6 кВ Андроновская, для электроснабжения садовых домов по адресу: Пермский край, г. Пермь, Индустриальный район, ул. Ягодная, 31

на землях: государственная собственность на которые не разграничена

на срок: бессрочно

местоположение: Пермский край, г. Пермь, Индустриальный район, ул. Ягодная.

Территория, согласно схеме, расположена в зоне с особыми условиями использования территории: приаэродромная территория аэродрома аэропорта Большое Савино.

ОАО «МРСК-Урала»:

1. соблюдать правила охранных зон воздушного пространства, установленные постановлением Правительства Российской Федерации от 11 марта 2010 г. № 138 «Об утверждении Федеральных правил использования воздушного пространства Российской Федерации»;

2. в соответствии с пунктом 7(2) Положения о порядке и условиях размещения объектов на землях или земельных участках, находящихся в государственной или муниципальной собственности, на территории Пермского края без предоставления земельных участков и установления сервитутов, утвержденного Постановлением Правительства Пермского края от 22.07.2015 № 478-п, представить в департамент земельных отношений администрации города Перми в течение 1 месяца с момента размещения объектов материалы контрольной геодезической съемки размещенных объектов на бумажном

и электронном носителях на безвозмездной основе.

В соответствии со статьей 20¹ Закона Пермского края от 14.09.2011 № 805-ПК «О градостроительной деятельности в Пермском крае» ОАО «МРСК-Урала»:

1. Не позднее чем за 10 рабочих дней до начала строительства и реконструкции безвозмездно передает в департамент градостроительства и архитектуры администрации города Перми один экземпляр копий разделов проектной документации, предусмотренных пунктом 1 части 12 статьи 48 Градостроительного кодекса Российской Федерации;

2. В течение 10 рабочих дней после окончания работ по строительству, реконструкции безвозмездно передать в департамент градостроительства и архитектуры администрации города Перми схему, отображающую расположение объекта и сетей инженерно-технического обеспечения, подписанную ОАО «МРСК-Урала», с приложением текстового и графического описания местоположения границ охранной и санитарно-защитной зоны, перечень координат характерных точек границ такой зоны.

Приложение: схема предполагаемых к использованию земель или части земельного участка на 1 л. в 1 экз.

Начальник отдела предоставления
земельных участков по работе с
юридическими лицами



Н.М. Санникова

СХЕМА ПРЕДПОЛАГАЕМЫХ К ИСПОЛЬЗОВАНИЮ ЗЕМЕЛЬ ИЛИ ЧАСТИ ЗЕМЕЛЬНОГО УЧАСТКА

Объект: ВЛ 0,4 кВ от ТП-7485; Реконструкция РУ 0,4 кВ ТП-7485 (установка оборудования учета э/э), входящих в ЭСК ПС 110/6 кВ Андроновская, для электроснабжения садовых домов по адресу: Пермский край, г. Пермь, Индустриальный район, ул. Ягодная, 31

Местоположение: Пермский край, г. Пермь, Индустриальный район, ул. Ягодная


Площадь земель или части земельного участка, кв.м.: 581

Категория земель: земли населенных пунктов

Вид разрешенного использования земельного участка: отсутствует

КАТАЛОГ КООРДИНАТ, м

№ точки границы	X	Y
1	511843,90	2226573,97
2	511846,61	2226576,98
3	511846,46	2226578,81
4	511835,61	2226584,38
5	511834,24	2226584,13
6	511824,38	2226590,01
7	511812,77	2226622,17
8	511801,15	2226655,19
9	511789,18	2226688,04
10	511777,91	2226717,80
11	511774,08	2226716,63
12	511776,48	2226710,66
13	511785,43	2226688,65
14	511800,00	2226648,96
15	511808,05	2226626,98
16	511812,18	2226614,13
17	511814,79	2226605,72
18	511816,14	2226605,17
19	511819,57	2226594,42
20	511823,10	2226584,82
21	511841,11	2226577,02
22	511841,32	2226576,01
23	511843,88	2226575,99

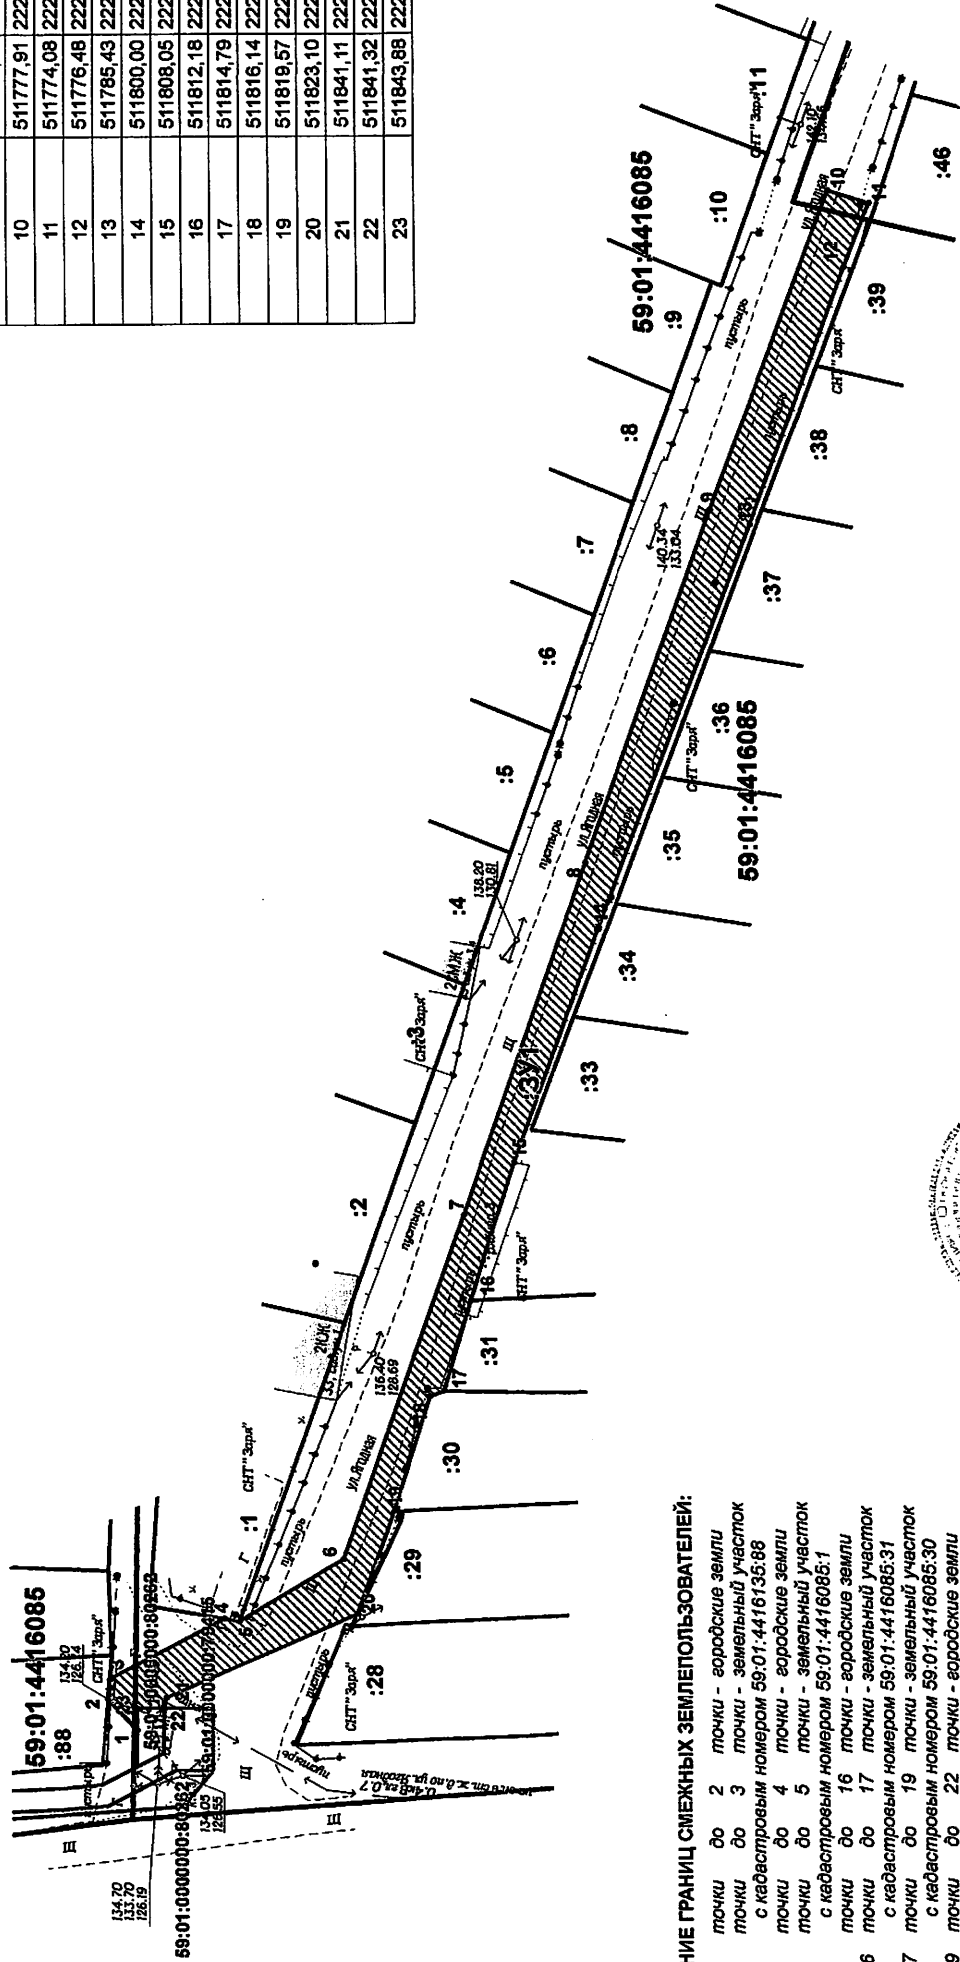

ОПИСАНИЕ ГРАНИЦ СМЕЖНЫХ ЗЕМЛЕПОЛЬЗОВАТЕЛЕЙ:

- от 1 точки до 2 точки - городские земли
- от 2 точки до 3 точки - земельный участок с кадастровым номером 59:01:4416135:98
- от 3 точки до 4 точки - городские земли
- от 4 точки до 5 точки - земельный участок с кадастровым номером 59:01:4416085:1
- от 5 точки до 16 точки - городские земли
- от 16 точки до 17 точки - земельный участок с кадастровым номером 59:01:4416085:31
- от 17 точки до 19 точки - земельный участок с кадастровым номером 59:01:4416085:30
- от 19 точки до 22 точки - городские земли
- от 22 точки до 1 точки - земельный участок с кадастровым номером 59:01:0000000:80262

УСЛОВНЫЕ ОБОЗНАЧЕНИЯ:

- 59:01:4416085 - кадастровый номер земельного участка
- 7 - номер земельного участка
- граница земельного участка
- граница кадастрового участка
- граница территории проектируемого размещения Объекта
- граница территории проектируемого размещения Объекта
- обозначения точек границы территории размещения Объекта
- характерная точка границы территории размещения Объекта



ВЕРНО
Заявитель: ООО "МН-Энергия"
М.П. И.И. Ионов
г. Пермь, ул. Ягодная, 31

Масштаб 1:500

Лист 1 из 1