



АДМИНИСТРАЦИЯ ГОРОДА ПЕРМИ
ДЕПАРТАМЕНТ ЗЕМЕЛЬНЫХ ОТНОШЕНИЙ

РЕШЕНИЕ

о размещении объектов № 1501 от 18.10.2018

г. Пермь, ул. Сибирская, 15

Департамент земельных отношений Администрации города Перми в соответствии с пунктом 3 ст. 39.36 Земельного кодекса Российской Федерации, Положением о порядке и условиях размещения объектов на землях или земельных участках, находящихся в государственной или муниципальной собственности, на территории Пермского края без предоставления земельных участков и установления сервитутов, утвержденным Постановлением Правительства Пермского края от 22.07.2015 № 478-п

разрешает: ОАО «МРСК-Урала» (ИНН 6671163413, ОГРН 1056604000970)

способ размещения объекта: подземный

размещение объекта: БКТП 6/0,4 кВ, КЛ 6 кВ, установка оборудования учета э/э, входящих в ЭСК ПС 110/6 кВ Шлюзовая, для электроснабжения рынка по адресу: Пермский край, г. Пермь, Орджоникидзевский район, ул. Первомайская, д. 16 (кадастровый номер земельного участка 59:01:3812093:15)

на землях: государственная собственность на которые не разграничена

на срок: 11 месяцев

местоположение: Пермский край, г. Пермь, Орджоникидзевский район, ул. Первомайская, ул. Академика Веденеева.

Территория, согласно схеме, расположена в зоне с особыми условиями использования территории: приаэродромная территория аэродрома аэропорта Большое Савино.

ОАО «МРСК-Урала»:

1. соблюдать правила охранных зон воздушного пространства, установленные постановлением Правительства Российской Федерации от 11 марта 2010 г. № 138 «Об утверждении Федеральных правил использования воздушного пространства Российской Федерации».

2. в соответствии с пунктом 7(2) Положения о порядке и условиях размещения объектов на землях или земельных участках, находящихся в государственной или муниципальной собственности, на территории Пермского края без предоставления земельных участков и установления сервитутов, утвержденного Постановлением Правительства Пермского края от 22.07.2015 № 478-п, представить в департамент земельных отношений администрации города Перми в течение 1 месяца с момента размещения объектов материалы контрольной геодезической съемки размещенных объектов на бумажном

и электронном носителях на безвозмездной основе.

В соответствии со статьей 20¹ Закона Пермского края от 14.09.2011 № 805-ПК «О градостроительной деятельности в Пермском крае» ОАО «МРСК-Урала»:

1. Не позднее чем за 10 рабочих дней до начала строительства и реконструкции безвозмездно передает в департамент градостроительства и архитектуры администрации города Перми один экземпляр копий разделов проектной документации, предусмотренных пунктом 1 части 12 статьи 48 Градостроительного кодекса Российской Федерации;

2. В течение 10 рабочих дней после окончания работ по строительству, реконструкции безвозмездно передать в департамент градостроительства и архитектуры администрации города Перми схему, отображающую расположение объекта и сетей инженерно-технического обеспечения, подписанную ОАО «МРСК-Урала», с приложением текстового и графического описания местоположения границ охранной и санитарно-защитной зоны, перечень координат характерных точек границ такой зоны.

Приложение: схема предполагаемых к использованию земель или части земельного участка на 1 л. в 1 экз.

Начальник отдела предоставления
земельных участков по работе с
юридическими лицами



Н.М. Санникова


Схема предполагаемых к использованию земель
или части земельного участка

Объект: Строительство БКТП 6/0,4 кВ, КЛ 6 кВ, установка оборудования учета э/э, входящих в ЭСК ПС 110/6 кВ Шлюзовая, для электроснабжения рынка по адресу: Пермский край, г. Пермь, Орджоникидзевский район, ул. Первомайская, д.16 (кад. номер зем. участка 59:01:3812093:15)
Местоположение: Пермский край, г. Пермь, Орджоникидзевский район, ул. Первомайская, ул. Академика Веденеева
Площадь земель или части земельного участка, кв.м: 634

Категория земель: Земли населённых пунктов

Вид разрешенного использования:

Каталог координат, м		X		Y	
№ точки границы	Участок № 1-25 кв. м.				
1	529179,18	2239233,36			
2	529179,59	2239228,96			
3	529184,50	2239230,10			
4	529184,00	2239235,49			
5	529183,11	2239235,17			
6	529179,34	2239233,45			
участок № 2-70 кв. м.					
7	529176,77	2239259,09			
8	529178,10	2239244,87			
9	529178,85	2239245,25			
10	529182,15	2239246,52			
11	529182,95	2239246,79			
12	529181,66	2239260,45			
участок № 3-493 кв. м.					
13	529179,42	2239284,46			
14	529173,56	2239347,02			
15	529177,30	2239382,35			
16	529172,37	2239383,22			
17	529168,53	2239347,05			
18	529174,37	2239284,76			
участок № 4-46 кв. м.					
19	529204,43	2239434,22			
20	529198,96	2239444,26			
21	529198,79	2239444,58			
22	529195,56	2239442,86			
23	529200,88	2239432,15			

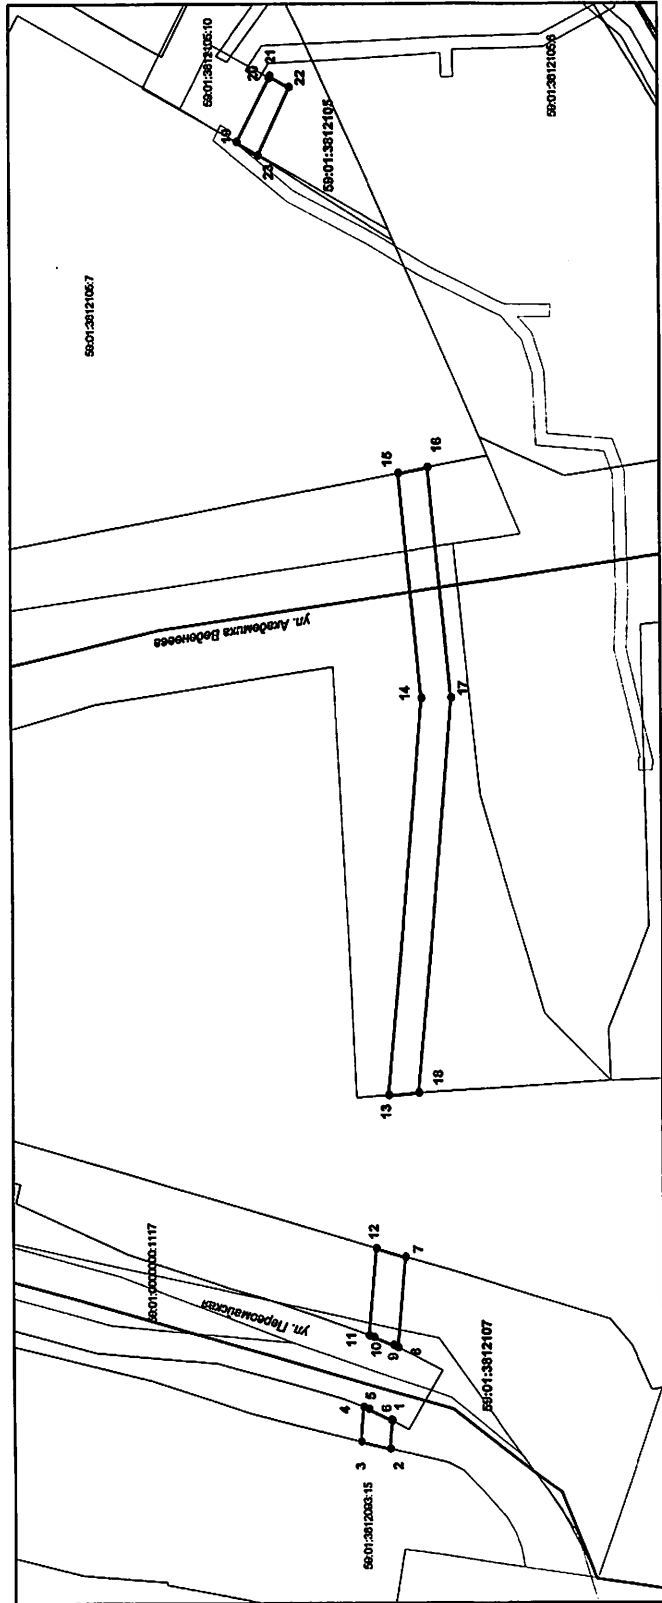

Описание границ смежных землепользователей:

от точки 1 до точки 2 Муниципальное образование г. Пермь
от точки 2 до точки 3 Участок КН 59:01:3812093:15
от точки 3 до точки 4 Муниципальное образование г. Пермь
от точки 4 до точки 1 Участок КН 59:01:0000000:1117
от точки 7 до точки 8 Муниципальное образование г. Пермь
от точки 8 до точки 11 Участок КН 59:01:0000000:1117
от точки 11 до точки 12 Муниципальное образование г. Пермь
от точки 12 до точки 7 Участок КН 59:01:381207:20
от точки 13 до точки 15 Муниципальное образование г. Пермь
от точки 15 до точки 16 Участок КН 59:01:3812105:7
от точки 16 до точки 18 Муниципальное образование г. Пермь
от точки 18 до точки 13 Участок КН 59:01:3812107:20

Масштаб 1:1000

Условные обозначения:

- новое обозначение части границы земельного участка
- существующая часть границы, имеющаяся в ГИЗ с кадастра
- граница для определения ее местоположения
- граница кадастрового участка
- зона с особыми условиями использования территории
- территория
- территория

59:01:3812093:15 - обозначение сооружения по сведениям ГИЗ

59:01:3812093:16 - номер кадастрового участка

59:01:3812093:17 - номер учтенного земельного участка

Заявитель: по доверенности от ОАО "МРСК Урала" Владимирова А. Л.