



АДМИНИСТРАЦИЯ ГОРОДА ПЕРМИ
ДЕПАРТАМЕНТ ЗЕМЕЛЬНЫХ ОТНОШЕНИЙ

РЕШЕНИЕ

о размещении объектов № 1509 от 19.10.2018

г. Пермь, ул. Сибирская, 15

Департамент земельных отношений Администрации города Перми в соответствии с пунктом 3 ст. 39.36 Земельного кодекса Российской Федерации, Положением о порядке и условиях размещения объектов на землях или земельных участках, находящихся в государственной или муниципальной собственности, на территории Пермского края без предоставления земельных участков и установления сервитутов, утвержденным постановлением Правительства Пермского края от 22.07.2015 № 478-п

разрешает МКУ «Пермблагоустройство» (ИНН 5902293435, ОГРН 1065902058364, место нахождения: 614000, г. Пермь, ул. Ленина, д. 25)

размещение объекта: сети наружного освещения по ул. Янаульской, ул. Академика Веденеева, от ул. Лянгасова до ул. Ракитной, ул. Ракитной от ул. Академика Веденеева до ул. Молдавской

способ размещения объекта: подземный

на землях: государственная собственность на которые не разграничена

на срок 1 год

местоположение: г. Пермь, Орджоникидзевский район, ул. Ракитная, часть земельного участка с кадастровым номером 59:01:0000000:80377

Территория согласно схеме, расположена в зоне с особым условием использованием территории - приаэродромная территория аэродрома аэропорта Большое Савино.

МКУ «Пермблагоустройство»:

1. соблюдать правила охранных зон воздушного пространства, установленные постановлением Правительства Российской Федерации от 11.03.2010 № 138 «Об утверждении Федеральных правил использования воздушного пространства Российской Федерации»;
2. в соответствии с пунктом 7(2) Положения о порядке и условиях размещения объектов на землях или земельных участках, находящихся в государственной или муниципальной собственности, на территории Пермского края без предоставления земельных участков и установления сервитутов, утвержденного постановлением Правительства Пермского края от 22.07.2015 № 478-п, представить в департамент земельных отношений администрации города Перми в течение 1 месяца с момента размещения объектов материалы контрольной геодезической съемки размещенных объектов на бумажном и электронном носителях на безвозмездной основе.

В соответствии со статьей 20¹ Закона Пермского края от 14.09.2011 № 805-ПК «О градостроительной деятельности в Пермском крае» МКУ «Пермблагоустройство»:

1. Не позднее чем за 10 рабочих дней до начала строительства и реконструкции безвозмездно передает в департамент градостроительства и архитектуры администрации города Перми один экземпляр копий разделов проектной документации, предусмотренных пунктом 1 части 12 статьи 48 Градостроительного кодекса Российской Федерации;
2. В течение 10 рабочих дней после окончания работ по строительству, реконструкции безвозмездно передать в департамент градостроительства и архитектуры администрации города Перми схему, отображающую расположение объекта и сетей инженерно-технического обеспечения, подписанную застройщиком (техническим заказчиком), с приложением текстового и графического описания местоположения границ охранный и санитарно-защитной зоны, перечень координат характерных точек границ такой зоны.

Приложение: схема предполагаемых к использованию земель или части земельного участка (на 1 л. в 1 экз.).

Начальник отдела
предоставления земельных участков
по работе с юридическими лицами



Н.М. Санникова

СХЕМА ПРЕДПОЛАГАЕМЫХ К ИСПОЛЬЗОВАНИЮ ЗЕМЕЛЬ ИЛИ ЧАСТИ ЗЕМЕЛЬНОГО УЧАСТКА

Объект: Сети наружного освещения по ул. Янаульская, ул. Академика Веденеева, ул. Лянгасова до ул. Ракитной, ул. Ракитной, ул. Ракитная от ул. Академика Веденеева до ул. Молдавская.

Местоположение: Пермский край, г. Пермь, Орджоникидзевский район, ул. Ракитная (кад. № 59:01:0000000:80377)

Площадь земель или части земельного участка, кв.м.: 20

Категория земель: земли населенных пунктов


Вид разрешенного использования земельного участка: Вид разрешенного использования ВЛ-0,4 кВ от ближайшей опоры существующей ВЛ-0,4 кВ от ТП-0378 (4) под строительство гаражей-боксов в ГСК №101 по адресу: г. Пермь, Орджоникидзевский район, ул. Ракитная

КАТАЛОГ КООРДИНАТ, м

№ точки границы	X	Y
1	526927,62	2241460,18
2	526928,29	2241464,05
3	526923,65	2241465,60
4	526922,68	2241461,71

ОПИСАНИЕ ГРАНИЦ СМЕЖНЫХ ЗЕМЛЕПОЛЬЗОВАТЕЛЕЙ:

от 1 точки до 2 точки - городские земли
от 2 точки до 3 точки - земельный участок с кадастровым номером 59:01:0000000:80377
от 3 точки до 4 точки - городские земли
от 4 точки до 1 точки - земельный участок с кадастровым номером 59:01:0000000:80377

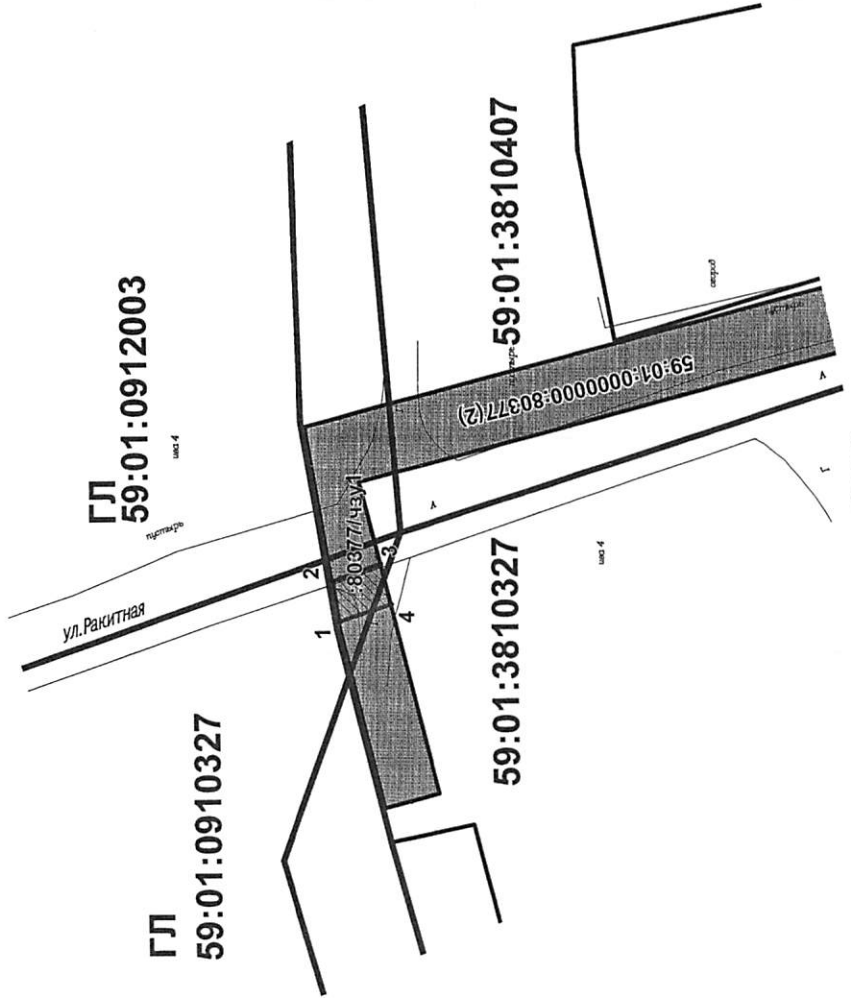

Масштаб 1:500

УСЛОВНЫЕ ОБОЗНАЧЕНИЯ:

- 59:01:381230 - номер кадастрового квартала
- 59:01:381230:53 - номер учтенного земельного участка
- ГЛ - обозначение территориальной зоны городских лесов
- ГЛ - граница территориальной зоны
- ГЛ - граница кадастрового квартала
- ГЛ - граница кадастрового квартала
- ГЛ - граница проектного размещения Объекта
- ГЛ - характеристика то-ка границы территории размещения Объекта

М.П. **ВЕРНО** Заместитель МКУ "Пермблагостроительство" / Директор Масалев Е.В.

Масштаб 1:500

Формат А3