



АДМИНИСТРАЦИЯ ГОРОДА ПЕРМИ
ДЕПАРТАМЕНТ ЗЕМЕЛЬНЫХ ОТНОШЕНИЙ

РЕШЕНИЕ

О размещении объектов № 1521 от 24.10.2018

г. Пермь, ул. Сибирская, 15

Департамент земельных отношений администрации города Перми в соответствии с пунктом 3 статьи 39.36 Земельного кодекса Российской Федерации, Положением о порядке и условиях размещения объектов на землях или земельных участках, находящихся в государственной или муниципальной собственности, на территории Пермского края без предоставления земельных участков и установления сервитутов, утвержденным постановлением Правительства Пермского края от 22.07.2015 № 478-п

разрешает: ООО «Новогор-Прикамье» (ИНН 5902817382, ОГРН 1035900082206, место нахождения: 614065, Пермский край, г. Пермь, ул. Свйазева, д. 35)

размещение объекта: сеть водоотведения, для размещения которой не требуется разрешения на строительство, от ранее проектируемой ООО «Новогор-Прикамье» сети водоотведения (шифр: 01-17-04 НК) с 1 очередью застройки микрорайона «Красные Казармы» до первых колодцев на выпусках канализации жилых домов поз. 7 и поз. 8 в жилом квартале 272 (Красные Казармы)

на землях: государственная собственность на которые не разграничена

на срок: 11 месяцев

местоположение: Пермский край, г. Пермь, Свердловский район, ул. Чернышевского

способ размещения объекта: подземный

Территория, согласно схеме, расположена в зоне с особыми условиями использования территорий: приаэродромная территория аэродрома аэропорта Большое Савино

ООО «Новогор-Прикамье»:

1. Соблюдать правила охранных зон воздушного пространства, установленные постановлением Правительства Российской Федерации от 11.03.2010 № 138 «Об утверждении Федеральных правил использования воздушного пространства Российской Федерации»;

2. В соответствии с пунктом 7(2) Положения о порядке и условиях размещения объектов на землях или земельных участках, находящихся в государственной или муниципальной собственности, на территории Пермского края без предоставления земельных участков и установления сервитутов,

утвержденного постановлением Правительства Пермского края от 22.07.2015 № 478-п, представить в департамент земельных отношений администрации города Перми в течение 1 месяца с момента размещения объектов материалы контрольной геодезической съемки размещенных объектов на бумажном и электронном носителях на безвозмездной основе.

В соответствии со статьей 20¹ Закона Пермского края от 14.09.2011 № 805-ПК «О градостроительной деятельности в Пермском крае» ООО «Новогор-Прикамье»:

Не позднее, чем за 10 рабочих дней до начала строительства и (или) реконструкции безвозмездно передает в департамент градостроительства и архитектуры администрации города Перми один экземпляр копий разделов проектной документации, предусмотренных пунктом 1 части 12 статьи 48 Градостроительного кодекса Российской Федерации;

В течение 10 рабочих дней после окончания работ по строительству, реконструкции безвозмездно передать в департамент градостроительства и архитектуры администрации города Перми схему, отображающую расположение объекта и сетей инженерно-технического обеспечения, подписанную застройщиком (техническим заказчиком), с приложением текстового и графического описания местоположения границ охранной и санитарно-защитной зоны, перечень координат характерных точек границ такой зоны.

Приложение: схема предполагаемых к использованию земель или части земельного участка на 1 л. в 1 экз.

Начальник отдела предоставления
земельных участков по работе
с юридическими лицами



Н.М. Санникова

Схема предполагаемых к использованию земель или части земельного участка

Объект: "Строительство сети водоотведения от ранее проектируемой ООО "Новогор-Прикамье" сети водоотведения (шифр: 01-17-04 НК) с 1 очередью застройки микрорайона "Красные Казармы" до первых колодцев на выпусках канализации жилых домов поз.7 и поз.8 в жилом кв. 272 (Красные Казармы)".
 Местоположение: Пермский край, г. Пермь, Свердловский район, ул. Чернышевского.
 Площадь земель: 5301 кв.м.
 Категория земель: земли населенных пунктов.
 Вид разрешенного использования:


Каталог координат, м Система координат МСК-59		
№ точки границы	X	Y
1	516087.77	2233046.82
2	516086.97	2233054.18
3	516064.00	2233064.10
4	516034.07	2233058.63
5	515998.61	2232976.65
6	515988.29	2232978.73
7	515810.15	2233061.16
8	515785.28	2233062.00
9	515754.29	2233063.09
10	515662.33	2233066.13
11	515637.28	2233067.08
12	515560.06	2233069.57
13	515559.93	2233062.09
14	515807.63	2233052.05
15	516003.77	2232963.36
16	516006.90	2232970.12
17	516039.41	2233044.74
18	516041.20	2233049.88
19	516064.25	2233054.10
20	516074.68	2233050.97
21	516084.66	2233046.49

Описание границ смежных землепользователей:

от 1 точки до 2 точки - муниципальные земли;
 от 2 точки до 6 точки - земельный участок с кадастровым номером 59:01:4410269:6181;
 от 6 точки до 8 точки - земельный участок с кадастровым номером 59:01:4410269:6148;
 от 8 точки до 9 точки - земельный участок с кадастровым номером 59:01:4410269:6181;
 от 9 точки до 10 точки - земельный участок с кадастровым номером 59:01:4410269:6160;
 от 10 точки до 11 точки - земельный участок с кадастровым номером 59:01:4410269:6181;
 от 11 точки до 12 точки - земельный участок с кадастровым номером 59:01:4410269:6144;
 от 12 точки до 13 точки - земельный участок с кадастровым номером 59:01:4410269:6306;
 от 13 точки до 16 точки - земельный участок с кадастровым номером 59:01:4410269:6181;
 от 16 точки до 17 точки - земельный участок с кадастровым номером 59:01:4410269:6182;
 от 17 точки до 20 точки - земельный участок с кадастровым номером 59:01:4410269:6181;
 от 20 точки до 21 точки - земельный участок с кадастровым номером 59:01:4410269:6182;
 от 21 точки до 1 точки - земельный участок с кадастровым номером 59:01:4410269:6129.

Условные обозначения

- граница земель, предполагаемых к использованию
- граница кадастрового квартала
- граница существующего земельного участка
- 59:01:0117187:62 — кадастровый номер земельного участка
- 59:01:0117187 — номер кадастрового квартала
- — характерная точка границы, сведения о которой позволяют однозначно определить ее положение на местности
- проектируемая трасса

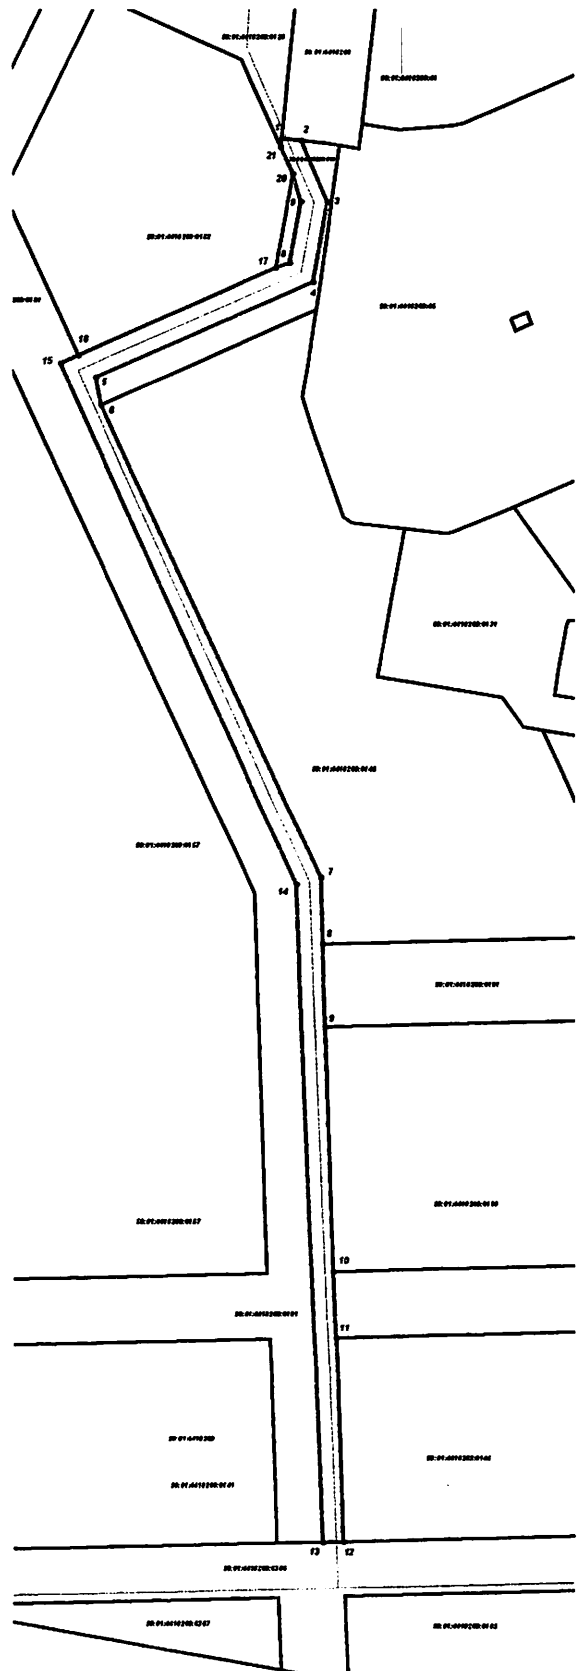

Масштаб 1:2000

Заявитель: *Романов А.А.*
 (подпись, расшифровка подписи)
 МП: **ООО "НОВОГОР-ПРИКАМЬЕ"**
 (для юридических лиц)
 и индивидуальных предпринимателей