



АДМИНИСТРАЦИЯ ГОРОДА ПЕРМИ  
ДЕПАРТАМЕНТ ЗЕМЕЛЬНЫХ ОТНОШЕНИЙ

РЕШЕНИЕ

о размещении объектов № 1549 от 01.11.2018

г. Пермь, ул. Сибирская, 15

Департамент земельных отношений администрации города Перми в соответствии с пунктом 3 статьи 39.36 Земельного кодекса Российской Федерации, Положением о порядке и условиях размещения объектов на землях или земельных участках, находящихся в государственной или муниципальной собственности, на территории Пермского края без предоставления земельных участков и установления сервитутов, утвержденным постановлением Правительства Пермского края от 22.07.2015 № 478-п

**разрешает** ОАО «МРСК Урала» (ИНН 6671163413, ОГРН 1056604000970, место нахождения: 620026, Свердловская область, г. Екатеринбург, ул. Мамина-Сибиряка)

**размещение объекта:** ВЛ 6 кВ от ближайшей опоры КВЛ 6 кВ Южный, опора 6 кВ с линейным разъединителем; КВЛ 6 кВ Южный (установка укоса), входящих в ЭСК ПС 110/35/6 кВ Суханки, для электроснабжения здания склада с офисными помещениями по ул. Пихтовой, 39 (кадастровый номер земельного участка 59:01:4410912:208)

**способ размещения объекта:** надземный

**на землях:** государственная собственность на которые не разграничена

**на срок:** бессрочно

**местоположение:** г. Пермь, Свердловский район, ул. Пихтовая.

Территория, согласно схеме, расположена в зонах с особыми условиями использования территорий: охранный зона газопровода среднего давления «Восточное кольцо», охранные зоны объектов электросетевого хозяйства, охранный зона теплотрассы протяженностью 6151,06 п. м (лит. Ст), приаэродромная территория аэродрома аэропорта Большое Савино; в санитарно-защитных зонах: Сево-7 ООО, СМУ ПУ Стройреконструкция, Пермстройматериалы ПО.

ОАО «МРСК Урала»:

1. Соблюдать правила охранных зон газопроводов, установленные постановлением Правительства Российской Федерации от 20.11.2000 № 878 «Об утверждении Правил охраны газораспределительных сетей».

2. Соблюдать правила охраны электрических сетей, установленные Постановлением Правительства Российской Федерации от 24.02.2009 № 160 «О порядке установления охранных зон объектов электросетевого хозяйства и особых условий использования земельных участков, расположенных в границах таких зон».

3. Соблюдать типовые правила охраны коммунальных тепловых сетей, утвержденные приказом Министерства архитектуры, строительства и жилищно-коммунального хозяйства Российской Федерации от 17.08.1992 № 197 «О типовых правилах охраны коммунальных тепловых сетей».

4. Соблюдать правила охранных зон воздушного пространства, установленные постановлением Правительства Российской Федерации от 11.03.2010 № 138 «Об утверждении Федеральных правил использования воздушного пространства Российской Федерации».

5. В соответствии с пунктом 7(2) Положения о порядке и условиях размещения объектов на землях или земельных участках, находящихся в государственной или муниципальной собственности, на территории Пермского края без предоставления земельных участков и установления сервитутов, утвержденного постановлением Правительства Пермского края от 22.07.2015 № 478-п, представить в департамент земельных отношений администрации города Перми в течении 1 месяца с момента размещения объектов материалы контрольной, геодезической съемки размещенных объектов на бумажном и электронном носителях на безвозмездной основе.

В соответствии со статьей 20<sup>1</sup> Закона Пермского края от 14.09.2011 № 805-ПК «О градостроительной деятельности в Пермском крае» ОАО «МРСК Урала»:

1. Не позднее, чем за 10 рабочих дней до начала строительства и реконструкции безвозмездно передать в департамент градостроительства и архитектуры администрации города Перми один экземпляр копий разделов проектной документации, предусмотренных пунктом 1 части 12 статьи 48 Градостроительного кодекса Российской Федерации.

2. В течение 10 рабочих дней после окончания работ по строительству, реконструкции безвозмездно передать в департамент градостроительства и архитектуры администрации города Перми схему, отображающую расположение объекта и сетей инженерно-технического обеспечения, подписанную ОАО «МРСК Урала».

### **Приложение:**

Схема предполагаемых к использованию земель или части земельного участка с координатами поворотных точек границы земельного участка (на 1 л. в 1 экз.).

Начальник отдела предоставления  
земельных участков по работе  
с юридическими лицами



Н.М. Санникова



Схема предполагаемых к использованию земель или части земельного участка


Объект: «Строительство ВЛ 6 кВ от ближайшей опоры КВЛ 6 кВ Южный, установка опоры 6 кВ с линейным разъединителем, Реконструкция КВЛ 6 кВ Южный (установка укоса), входящих в ЭСК ПС 110/35/6 кВ Суханки, для электроснабжения здания склада с офисными помещениями по адресу: Пермский край, г. Пермь, Свердловский район, ул. Пухтовая, 39 (кад. номер зем. участка 59:01:44:10912:208)»

Площадь земель: 140,0 кв.м.

Местоположение объекта: Пермский край, г. Пермь, Свердловский район, ул. Пухтовая

Категория земель: Земли населенных пунктов.

Вид разрешенного использования:

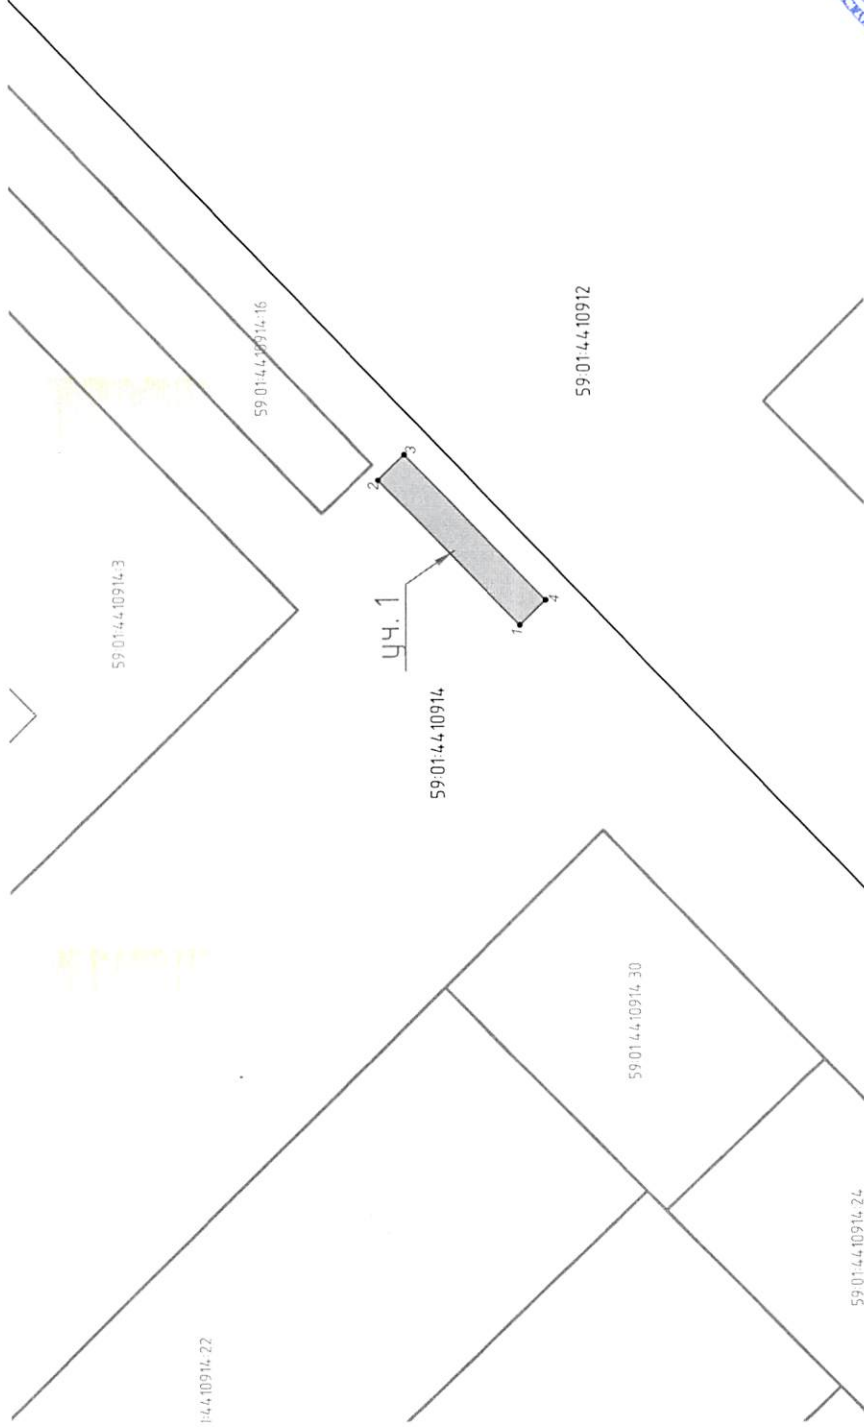

Каталог координат, м (система координат МСК-59)			
№	X	Y	Уч. 1
1	2234199.6882	514052.8340	
2	2234219.7282	514072.3911	
3	2234223.2424	514068.7891	
4	2234203.1570	514049.2780	

Примечание:

1. Масштаб М1:1000;
2. Система координат МСК-59.

59:01:44:10914:24

Условные обозначения

- граница земель, предлагаемых к использованию
- граница кадастрового квартала
- граница смежного земельного участка
- кадастровый номер земельного участка
- кадастровый номер кадастрового квартала
- характерная точка границы, сведения о которой позволяют однозначно определить ее положение на местности



59:01:50:10030:38

59:01:50:10030

Заявитель:  Дюжикова Н.В. (По доверенности № 59 АА 2762868)

М.П. (подпись, расшифровка подписи)

(для юридических лиц и индивидуальных предпринимателей)

