



АДМИНИСТРАЦИЯ ГОРОДА ПЕРМИ
ДЕПАРТАМЕНТ ЗЕМЕЛЬНЫХ ОТНОШЕНИЙ

РЕШЕНИЕ
о размещении объектов № 1570 от 09.11.2018

г. Пермь, ул. Сибирская, 15

Департамент земельных отношений Администрации города Перми в соответствии с пунктом 3 ст. 39.36 Земельного кодекса Российской Федерации, Положением о порядке и условиях размещения объектов на землях или земельных участках, находящихся в государственной или муниципальной собственности, на территории Пермского края без предоставления земельных участков и установления сервитутов, утвержденным Постановлением Правительства Пермского края от 22.07.2015 № 478-п

разрешает: ООО «КЕРАМОСТРОЙСЕРВИС» (ИНН 5902881250, ОГРН 1115902009541, место нахождения: 614045, г. Пермь, ул. Окулова, д. 7)

способ размещения объекта: наземный

размещение объекта: проезды, в том числе вдольтрассовые, и подъездные дороги, для размещения которых не требуется разрешения на строительство

на землях: государственная собственность на которые не разграничена

на срок: 11 месяцев

местоположение: Пермский край, г. Пермь, Ленинский район.

Территория, согласно схеме, расположена в зоне с особыми условиями использования территории: приаэродромная территория аэродрома аэропорта Большое Савино.

ООО «КЕРАМОСТРОЙСЕРВИС»:

соблюдать правила охранных зон воздушного пространства, установленные постановлением Правительства Российской Федерации от 11 марта 2010 г. № 138 «Об утверждении Федеральных правил использования воздушного пространства Российской Федерации»;

Приложение: схема предполагаемых к использованию земель или части земельного участка на 1 л. в 1 экз.

Начальник отдела предоставления
земельных участков по работе с
юридическими лицами



Н.М. Санникова

Заявитель ООО «КерамостройСервис»
 директор И.А. Зайкина
 МП (подпись, расшифровка подписи)
 Общество с ограниченной ответственностью
 «КерамостройСервис»
 ИНН 5902881250 ОГРН 1155902009541

Схема предполагаемых к использованию земель или части земельного участка

Объект: Проезды, в том числе вдольтрассовые, и подъездные дороги, для размещения которых не требуется разрешения на строительство.


Местоположение: край Пермский, г. Пермь, р-н Ленинский

Площадь земельного участка: 77 кв. м

Категория земель: земли населенных пунктов

Вид разрешенного использования (при наличии): -

Кадастровый номер земельного участка (при наличии): :ЗУ1

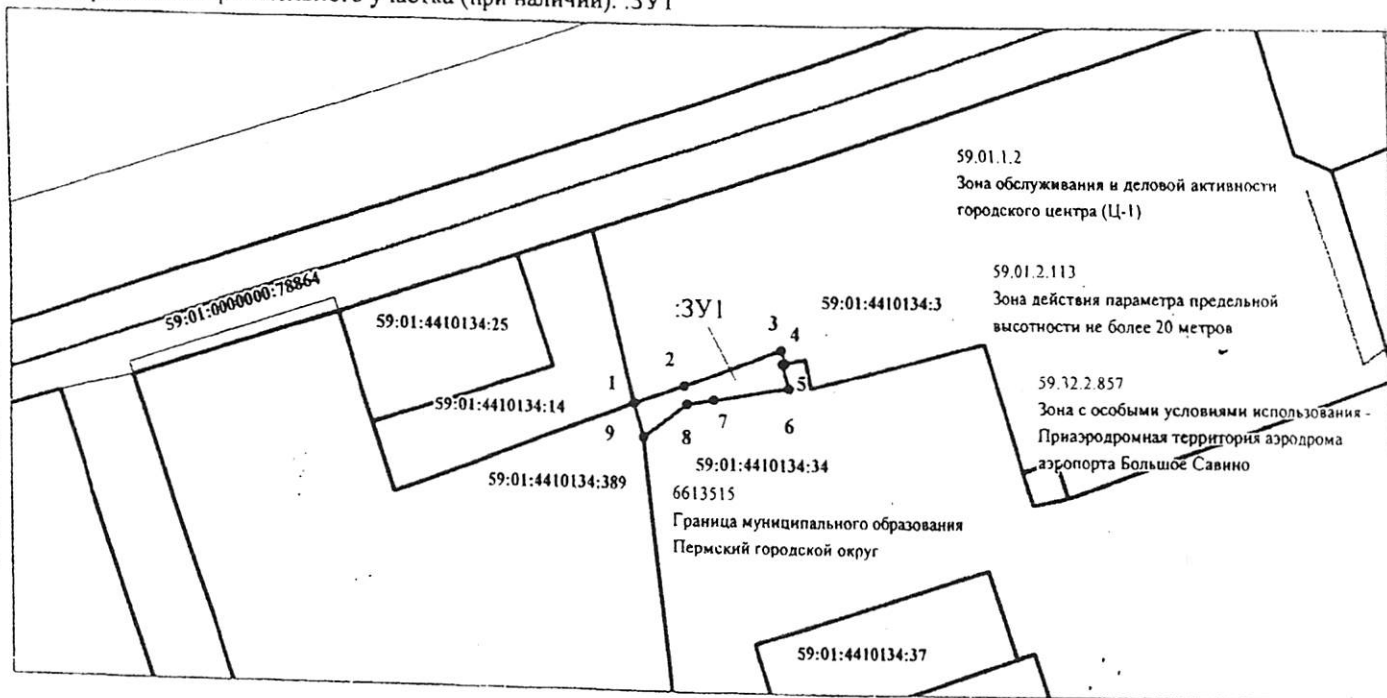

Масштаб 1:1000

Каталог координат поворотных точек

Система координат: МСК-59

Условный номер земельного участка :ЗУ1		
Площадь земельного участка 77 кв.м		
Обозначение характерных точек границ		
Координаты, м	X	Y
1	2	3
1	517 150,11	2 230 957,34
2	517 152,58	2 230 964,24
3	517 157,37	2 230 977,53
4	517 155,66	2 230 978,01
5	517 155,59	2 230 977,63
6	517 152,38	2 230 978,61
7	517 150,74	2 230 968,20
8	517 150,17	2 230 964,60
9	517 145,71	2 230 958,57
1	517 150,11	2 230 957,34

Условные обозначения

- 59:01:4410134 - кадастровый номер квартала;
- 59:01:4410134:12 - кадастровый номер земельного участка;
- граница кадастрового квартала;
- существующая часть границы, имеющиеся в ГКН сведения о которой достаточны для определения ее местоположения;
- вновь образованная часть границы земельного участка;
- 1 - новая характерная точка границы, сведения о которой позволяют однозначно определить ее положение на местности.
- 59.01.1.2 - Зона обслуживания и деловой активности городского центра (Ц-1)
- 59.01.2.113 - Зона действия параметра предельной высоты не более 20 метров
- 59.32.2.857 - Зона с особыми условиями использования - Приаэродромная территория аэродрома аэропорта Большое Савино
- 6613515 - Граница муниципального образования Пермский городской округ

Описание границ смежных землепользований:

от точки 1 до точки 4 - граница земельного участка с кадастровым номером 59:01:4410134:3, расположенного по адресу: край Пермский, г. Пермь, р-н Ленинский, ул. Луначарского, 97
 от точки 4 до точки 9 - граница земельного участка с кадастровым номером 59:01:4410134:34, расположенного по адресу: край Пермский, г. Пермь, р-н Ленинский, ул. Пушкина, 89, участок №2
 от точки 9 до точки 1 - граница земельного участка с кадастровым номером 59:01:4410134:389, расположенного по адресу: Пермский край, г. Пермь, Ленинский р-он, ул. Пушкина