



АДМИНИСТРАЦИЯ ГОРОДА ПЕРМИ
ДЕПАРТАМЕНТ ЗЕМЕЛЬНЫХ ОТНОШЕНИЙ

РЕШЕНИЕ

о размещении объектов № 1586 от 13.11.2018

г. Пермь, ул. Сибирская, 15

Департамент земельных отношений Администрации города Перми в соответствии с пунктом 3 ст. 39.36 Земельного кодекса Российской Федерации, Положением о порядке и условиях размещения объектов на землях или земельных участках, находящихся в государственной или муниципальной собственности, на территории Пермского края без предоставления земельных участков и установления сервитутов, утвержденным Постановлением Правительства Пермского края от 22.07.2015 № 478-п

разрешает: ПАО «Ростелеком» (ИНН 7707049388, ОГРН 1025901603991, место нахождения: 614096, г. Пермь, ул. Ленина, 68)

способ размещения объекта: надземный

размещение объекта: линии связи, линейно-кабельные сооружения связи и иные сооружения связи, для размещения которых не требуется разрешение на строительство

на землях: государственная собственность на которые не разграничена

на срок: 11 месяцев

местоположение: Пермский край, г. Пермь, Кировский район, ул. Пензенская.

Территория, согласно схеме, расположена в зоне с особыми условиями использования территории: приаэродромная территория аэродрома аэропорта Большое Савино.

ПАО «Ростелеком»:

1. соблюдать правила охранных зон воздушного пространства, установленные постановлением Правительства Российской Федерации от 11 марта 2010 г. № 138 «Об утверждении Федеральных правил использования воздушного пространства Российской Федерации»;

2. в соответствии с пунктом 7(2) Положения о порядке и условиях размещения объектов на землях или земельных участках, находящихся в государственной или муниципальной собственности, на территории Пермского края без предоставления земельных участков и установления сервитутов, утвержденного Постановлением Правительства Пермского края от 22.07.2015 № 478-п, представить в департамент земельных отношений администрации города Перми в течение 1 месяца с момента размещения объектов материалы контрольной геодезической съемки размещенных объектов на бумажном и электронном носителях на безвозмездной основе.

В соответствии со статьей 20¹ Закона Пермского края от 14.09.2011 № 805-ПК «О градостроительной деятельности в Пермском крае» ПАО «Ростелеком»:

1. Не позднее чем за 10 рабочих дней до начала строительства и реконструкции безвозмездно передает в департамент градостроительства и архитектуры администрации города Перми один экземпляр копий разделов проектной документации, предусмотренных пунктом 1 части 12 статьи 48 Градостроительного кодекса Российской Федерации;

2. В течение 10 рабочих дней после окончания работ по строительству, реконструкции безвозмездно передать в департамент градостроительства и архитектуры администрации города Перми схему, отображающую расположение объекта и сетей инженерно-технического обеспечения, подписанную ПАО «Ростелеком» с приложением текстового и графического описания местоположения границ охранной и санитарно-защитной зоны, перечень координат характерных точек границ такой зоны.

Приложение: схема предполагаемых к использованию земель или части земельного участка на 1 л. в 1 экз.

Начальник отдела предоставления
земельных участков по работе с
юридическими лицами



Н.М. Санникова

Схема предполагаемых к использованию земель или части земельного участка

Объект: Опоры связи и телефонная канализация по адресу:г.Пермь,
 Кировский район,ул.Пензенская,75
 Местоположение: г.Пермь,Кировский район,ул.Пензенская
 Площадь земель (:ЗУ1): 4252.66 кв.м.
 Площадь части земель (:ЗУ1(1)): 1097.91 кв.м
 Площадь части земель (:ЗУ1(2)): 3154.75 кв.м
 Категория земель: земли населенных пунктов


Каталог координат, м
 Система координат МСК-59

:ЗУ1(1)

Обозначение характерных точек границы	Координаты,м	
	X	Y
1	518703.73	2214207.82
2	518697.65	2214213.61
н1	518664.71	2214210.56
н2	518624.17	2214210.13
н3	518590.72	2214207.95
н4	518590.72	2214209.47
н5	518580.75	2214208.91
3	518580.98	2214200.14
4	518625.38	2214202.59
н6	518625.48	2214200.32
н7	518665.21	2214200.56
н8	518697.93	2214203.51

:ЗУ1(2)

Обозначение характерных точек границы	Координаты,м	
	X	Y
н10	518590.71	2214217.85
н11	518590.70	2214228.38
5	518552.77	2214224.82
6	518553.10	2214216.52
7	518469.64	2214215.15
8	518469.65	2214221.39
н12	518446.64	2214220.43
н13	518403.42	2214220.78
н14	518353.07	2214220.23
н15	518271.56	2214210.66
н16	518250.25	2214219.20
9	518236.73	2214208.27
н17	518204.93	2214188.19
н18	518220.17	2214184.73
н19	518254.19	2214207.29
н20	518269.97	2214202.32
10	518296.39	2214203.59
н21	518353.74	2214210.23
н22	518403.31	2214210.78
11	518429.03	2214209.81
12	518458.63	2214211.05
13	518470.16	2214211.64

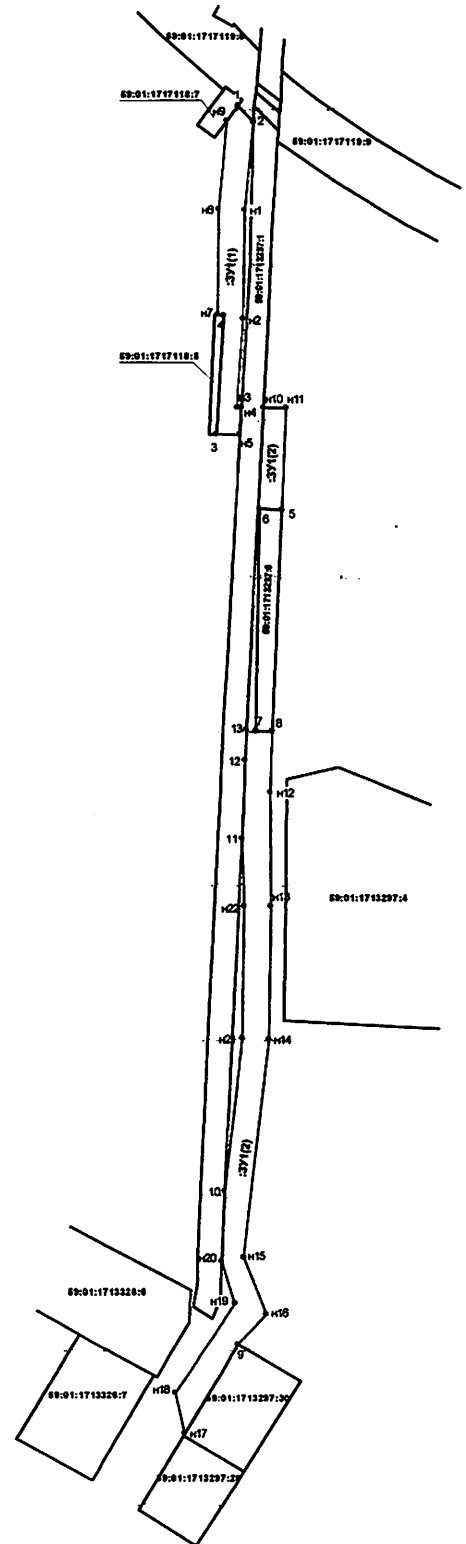

Описание границ смежных землепользователей:


от т.1 до т.2 - 59:01:1717119:8 9Аренда:ООО "Хенкель Рус")
 от т.2 до т.н4 - муниципальные земли
 от т.н4 до т.н5 - 59:01:1713297:1 (Данные о правообладателе отсутствуют)
 от т.н5 до т.3 - муниципальные земли
 от т.3 до т.н7 - 59:01:1717118:5 (Постоянное (бессрочное) пользование:ГСК "Авто")
 от т.н7 до т.н9 - муниципальные земли
 от т.н9 до т.1 - 59:01:1717118:7 (Постоянное (бессрочное) пользование:
 ФГКУ комбинат "Алый стяг")

от т.н10 до т.5 - муниципальные земли
 от т.5 до т.8 - 59:01:1713297:6 (Постоянное (бессрочное) пользование:ГСК "Наука")
 от т.8 до т.9 - муниципальные земли
 от т.9 до т.н17 - 59:01:1713297:30 (Данные о правообладателе отсутствуют)
 от т.н17 до т.н20 - муниципальные земли
 от т.н20 до т.10 - 59:01:1713297:1 (Данные о правообладателе отсутствуют)
 от т.10 до т.11 - муниципальные земли
 от т.11 до т.н10 - 59:01:1713297:1 (Данные о правообладателе отсутствуют)

Условные обозначения:

59:01:1713297 - кадастровый номер кадастрового квартала
 :1 - номер учтенного земельного участка
 :ЗУ1 - обозначение образуемого земельного участка
 н1,1 - характерная точка границы, сведения о которой позволяют однозначно определить ее положение на местности
 — граница смежного земельного участка
 — граница земель, предполагаемых к использованию

Масштаб 1:2000

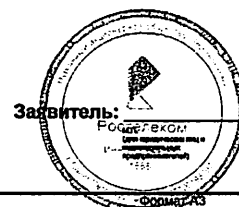

Заведитель:

[Подпись]
 (подпись, расшифровка подписи)