



АДМИНИСТРАЦИЯ ГОРОДА ПЕРМИ  
ДЕПАРТАМЕНТ ЗЕМЕЛЬНЫХ ОТНОШЕНИЙ

**РЕШЕНИЕ**

о размещении объектов № 1624 от 23.11.2018

г. Пермь, ул. Сибирская, 15

Департамент земельных отношений администрации города Перми в соответствии с пунктом 3 статьи 39.36 Земельного кодекса Российской Федерации, Положением о порядке и условиях размещения объектов на землях или земельных участках, находящихся в государственной или муниципальной собственности, на территории Пермского края без предоставления земельных участков и установления сервитутов, утвержденным постановлением Правительства Пермского края от 22.07.2015 № 478-п

**разрешает:** ООО «Прикамье Инвест-Строй» (ИНН 5908076476, ОГРН 1175958032337, место нахождения: 614042, Пермский край, г. Пермь, ул. Гальперина, д. 8, корпус Е, офис 316/1)

**размещение объекта:** элементы благоустройства территории, в том числе малые архитектурные формы, за исключением некапитальных нестационарных строений и сооружений, рекламных конструкций, применяемых как составные части благоустройства территории

**на землях:** государственная собственность на которые не разграничена

**на срок:** 11 месяцев

**местоположение:** г. Пермь, Мотовилихинский район, ул. Ленская.

Территория, согласно схеме, расположена в зонах с особыми условиями использования территорий: охранная зона объектов электросетевого хозяйства, приаэродромная территория аэродрома аэропорта Большое Савино; в зоне катастрофического затопления.

ООО «Прикамье Инвест-Строй»:

1. Соблюдать правила охраны электрических сетей, установленные постановлением Правительства Российской Федерации от 24.02.2009 № 160 «О порядке установления охранных зон объектов электросетевого хозяйства и особых условий использования земельных участков, расположенных в границах таких зон».

2. Соблюдать правила охранных зон воздушного пространства, установленные постановлением Правительства Российской Федерации от 11.03.2010 № 138 «Об утверждении Федеральных правил использования воздушного пространства Российской Федерации».

3. Не допускать на земельном участке размещение объектов без обеспечения инженерной защиты таких объектов от затопления, подтопления.

4. Соблюдать требования пункта 4.1.11<sup>2</sup> Правил благоустройства и содержания территории в городе Перми, утвержденных решением Пермской городской Думы от 29.01.2008 № 4.

### **Приложение:**

Схема предполагаемых к использованию земель или части земельного участка с координатами поворотных точек границы земельного участка (на 1 л. в 1 экз.).

И.о. начальника отдела предоставления  
земельных участков по работе  
с юридическими лицами



Н.Н. Борцова

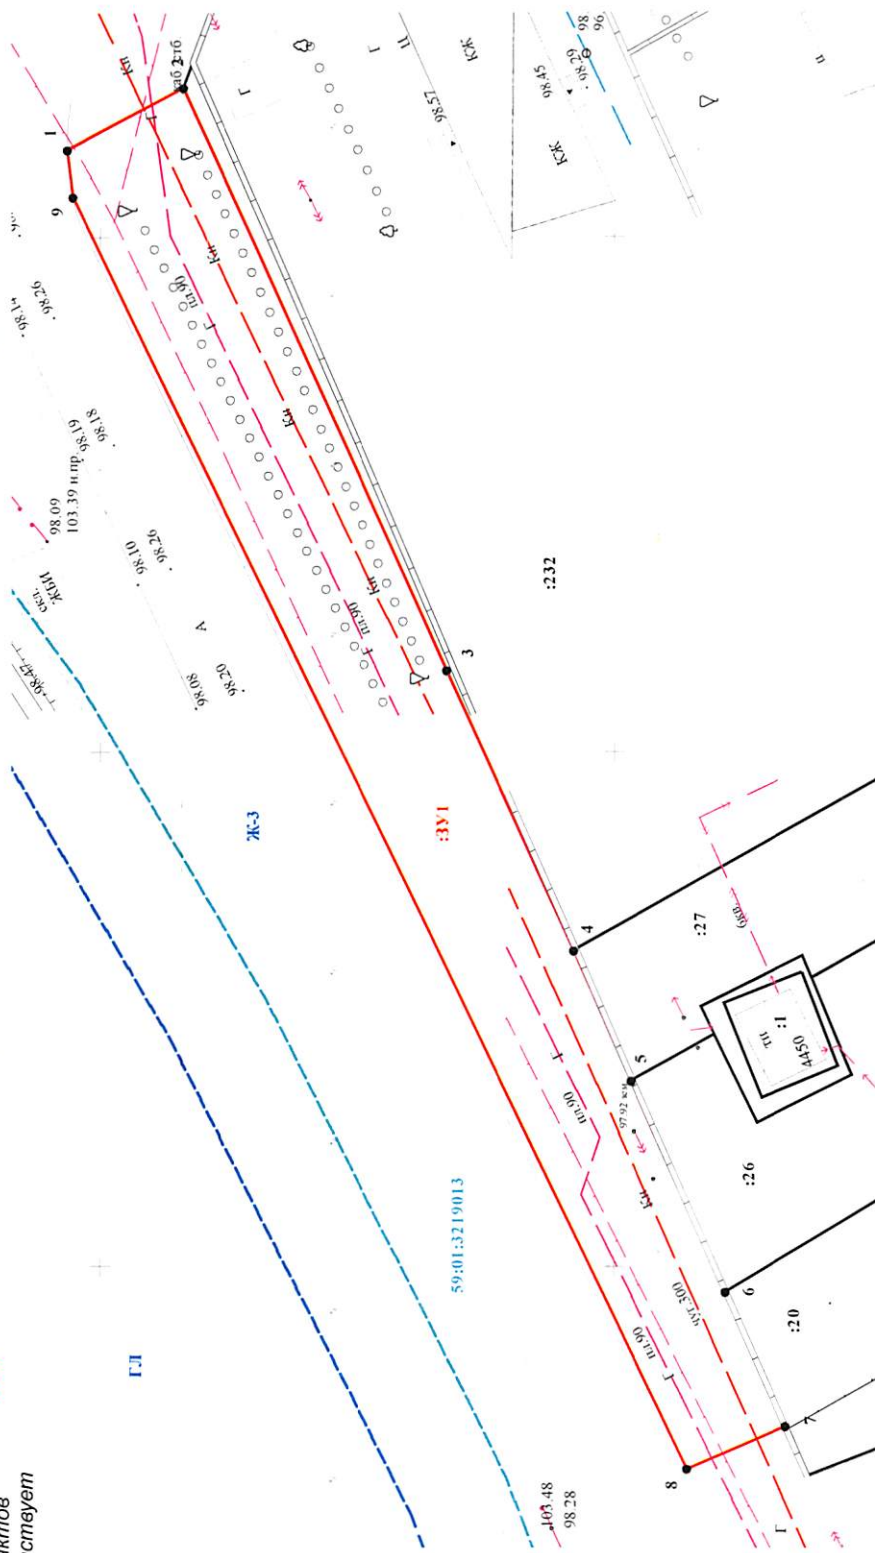


Схема предполагаемых к использованию земель или части земельного участка

Объект: элементы благоустройства территории и малые архитектурные формы (беседки, ротонды, веранды, навесы, скульптуры, остановочные павильоны, фонари, урны для мусора, приспособления для озеленения, скамейки и мостики)  
Местоположение: Пермский край, г. Пермь, Мотовилихинский район, ул. Ленинская  
Площадь земель или части земельного участка, кв.м.: 1766  
Категория земель: земли населенных пунктов  
Вид разрешенного использования: отсутствуют

КАТАЛОГ КООРДИНАТ, м.

№	X	Y
1	521253.26	2233508.57
2	521241.90	2233514.66
3	521216.43	2233458.04
4	521203.96	2233430.65
5	521198.30	2233418.03
6	521189.11	2233397.55
7	521183.20	2233384.47
8	521192.84	2233380.31
9	521252.74	2233504.01



Масштаб 1:500

Условные обозначения:

- 59:01:4413616 - кадастровый номер квартала
- 311 - номер ученого земельного участка
- 311 - обозначение территории проектируемого размещения Объекта
- — — — — граница кадастрового квартала
- — — — — граница территориальной зоны
- — — — — граница территориальной зоны
- — — — — существующая часть границы, имеющаяся в ГИИ сведения о которых достаточны для определения ее местоположения
- — — — — существующая часть границы, имеющаяся в ГИИ сведения о которых не достаточны для определения ее местоположения
- — — — — вновь образованная часть границы, сведения о которой достаточны для определения ее местоположения
- — — — — характерная точка границы, сведения о которой позволяют однозначно определить ее положение на местности

Описание границ смежных землепользователей:

от	1	точки	до	2
от	2	точки	до	4
от	4	точки	до	5
от	5	точки	до	6
от	6	точки	до	7
от	7	точки	до	1

точки - городские земли  
точки - земли с кадастровым номером 59:01:3219013:232  
точки - земли с кадастровым номером 59:01:3219013:27  
точки - земли с кадастровым номером 59:01:3219013:26  
точки - земли с кадастровым номером 59:01:3219013:20  
точки - городские земли

Приложение  
инвест-строй  
Заявитель:  
И.П. 17.13.60.301С  
15.11.2018  
(для юридических лиц и индивидуальных предпринимателей)  
г. Пермь