



АДМИНИСТРАЦИЯ ГОРОДА ПЕРМИ  
ДЕПАРТАМЕНТ ЗЕМЕЛЬНЫХ ОТНОШЕНИЙ

РЕШЕНИЕ  
о размещении объектов № 1613 от 21.11.2018

г. Пермь, ул. Сибирская, 15

Департамент земельных отношений Администрации города Перми в соответствии с пунктом 3 ст. 39.36 Земельного кодекса Российской Федерации, Положением о порядке и условиях размещения объектов на землях или земельных участках, находящихся в государственной или муниципальной собственности, на территории Пермского края без предоставления земельных участков и установления сервитутов, утвержденным Постановлением Правительства Пермского края от 22.07.2015 № 478-п

**разрешает:** ОАО «МРСК-Урала» (ИНН 6671163413, ОГРН 1056604000970, место нахождения: 614990, Пермский край, г. Пермь, Комсомольский проспект, 48)

**способ размещения объекта:** надземный

**размещение объекта:** ЛЭП 6 кВ от ТП 7182; реконструкция РУ 6 кВ, ТП-7182 (установка ячейки), входящих в ЭСК ПС 110/6 кВ Балатовская, для электроснабжения ТП-0305(7) по адресу: Пермский край, Индустриальный район, ул. Карпинского, 91е

**на землях:** государственная собственность на которые не разграничена

**на срок:** бессрочно

**местоположение:** Пермский край, г. Пермь, Индустриальный район, ул. Советской Армии.

Территория, согласно схеме, расположена в зонах с особыми условиями использования территории: охранный зона объектов электросетевого хозяйства, приаэродромная территория аэродрома аэропорта Большое Савино.

ОАО «МРСК-Урала»:

1. соблюдать порядок использования земельных участков, установленный Постановлением Правительства Российской Федерации от 24.02.2009 № 160 «О порядке установления охранных зон объектов электросетевого хозяйства и особых условий использования земельных участков, расположенных в границах таких зон»;

2. соблюдать правила охранных зон воздушного пространства, установленные постановлением Правительства Российской Федерации от 11 марта 2010 г. № 138 «Об утверждении Федеральных правил использования воздушного пространства Российской Федерации»;

3. в соответствии с пунктом 7(2) Положения о порядке и условиях размещения объектов на землях или земельных участках, находящихся

в государственной или муниципальной собственности, на территории Пермского края без предоставления земельных участков и установления сервитутов, утвержденного Постановлением Правительства Пермского края от 22.07.2015 № 478-п, представить в департамент земельных отношений администрации города Перми в течение 1 месяца с момента размещения объектов материалы контрольной геодезической съемки размещенных объектов на бумажном и электронном носителях на безвозмездной основе.

В соответствии со статьей 20<sup>1</sup> Закона Пермского края от 14.09.2011 № 805-ПК «О градостроительной деятельности в Пермском крае» ОАО «МРСК-Урала»:

1. Не позднее чем за 10 рабочих дней до начала строительства и реконструкции безвозмездно передает в департамент градостроительства и архитектуры администрации города Перми один экземпляр копий разделов проектной документации, предусмотренных пунктом 1 части 12 статьи 48 Градостроительного кодекса Российской Федерации;

2. В течение 10 рабочих дней после окончания работ по строительству, реконструкции безвозмездно передать в департамент градостроительства и архитектуры администрации города Перми схему, отображающую расположение объекта и сетей инженерно-технического обеспечения, подписанную ОАО «МРСК-Урала» с приложением текстового и графического описания местоположения границ охранной и санитарно-защитной зоны, перечень координат характерных точек границ такой зоны.

Приложение: схема предполагаемых к использованию земель или части земельного участка на 2 л. в 1 экз.

Начальник отдела предоставления  
земельных участков по работе с  
юридическими лицами



Н.М. Санникова



Схема предполагаемых к использованию земель или части земельного участка

Объект: Строительство ЛЭП 6 кВ от ТП-7182; Реконструкция РУ 6 кВ ТП-7182 (установка ячейки), входящих в ЭСК ПС 110/6 кВ Балатовская, для электроснабжения ТП-0305(7) по адресу: Пермский край, г.Пермь, Индустриальный район, ул. Карпинского, 91а  
Местоположение: Пермский край, г. Пермь, Индустриальный район, ул. Сов. Армии


Кадастровый квартал: 59:01:4410821/59:01:4416014/59:01:4410822

Категория: земли населенных пунктов

Площадь земельного участка: 1217 м<sup>2</sup>

Масштаб 1:500

№	X	Y
1	513536.2727	2230015.1099
2	513567.7096	2230030.9279
3	513707.7573	2229913.4057
4	513756.9068	2229973.1657
5	513763.6260	2229973.1657
6	513766.7133	2229977.1657
7	513755.0175	2229977.1657
8	513707.2340	2229919.0666
9	513568.2639	2230035.6846
10	513534.1973	2230018.5435

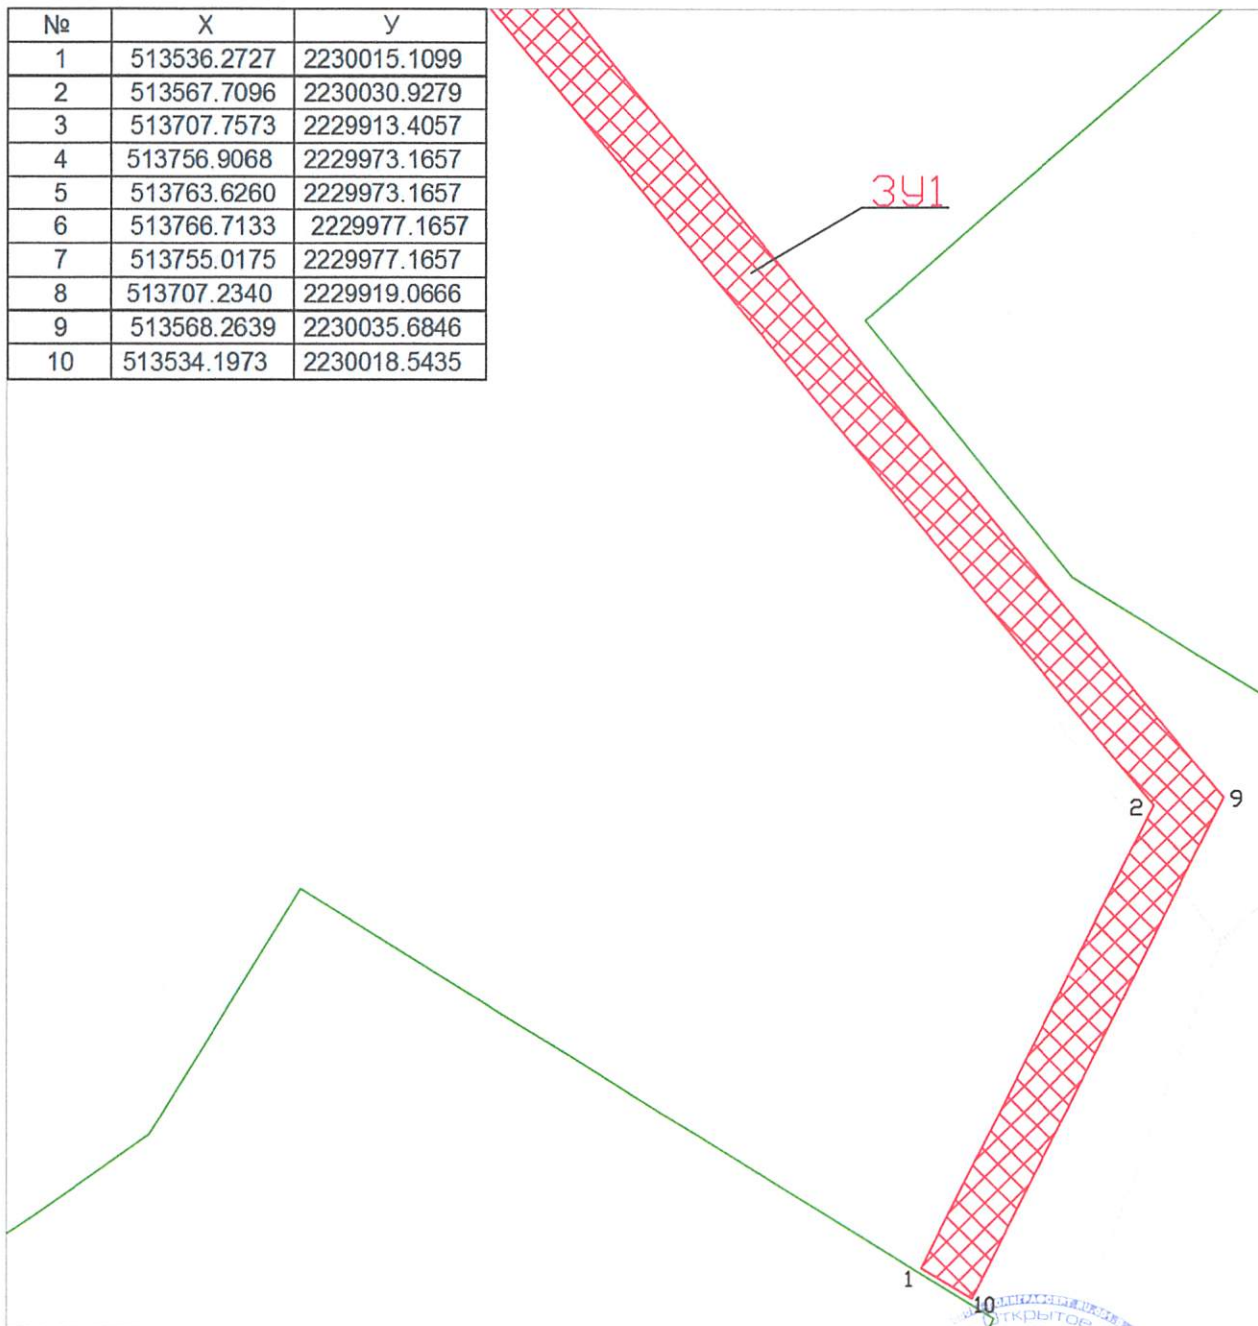

Условные обозначения:

59:01:4219198 - кадастровый номер кадастрового квартала

18 - номер учтенного земельного участка

341 - условное обозначение испрашиваемого участка

н1, 1 - характерная точка границы, сведения о которой позволяют

— граница смежного земельного участка

— граница земель, предполагаемых к использованию

1-10 - смежная граница с участком 59:01:4410822:18

5-6 - смежная граница с участком 59:01:4410821:1471

Заявитель:

Ф. Юнжеев Н.В. (по доверенности 29.08.2018)

Схема предполагаемых к использованию земель или части земельного участка

Объект: Строительство ЛЭП 6 кВ от ТП-7182; Реконструкция РУ 6 кВ ТП-7182 (установка ячейки), входящих в ЭСК ПС 110/6 кВ Балатовская, для электроснабжения ТП-0305(7) по адресу: Пермский край, г.Пермь, Индустриальный район, ул. Карпинского, 91е  
Местоположение: Пермский край, г. Пермь, Индустриальный район, ул. Сов. Армии


Кадастровый квартал: 59:01:4410821/59:01:4416014/59:01:4410822

Категория: земли населенных пунктов

Площадь земельного участка: 1217 м<sup>2</sup>

Масштаб 1:500

№	X	Y
1	513536.2727	2230015.1099
2	513567.7096	2230030.9279
3	513707.7573	2229913.4057
4	513756.9068	2229973.1657
5	513763.6260	2229973.1657
6	513766.7133	2229977.1657
7	513755.0175	2229977.1657
8	513707.2340	2229919.0666
9	513568.2639	2230035.6846
10	513534.1973	2230018.5435

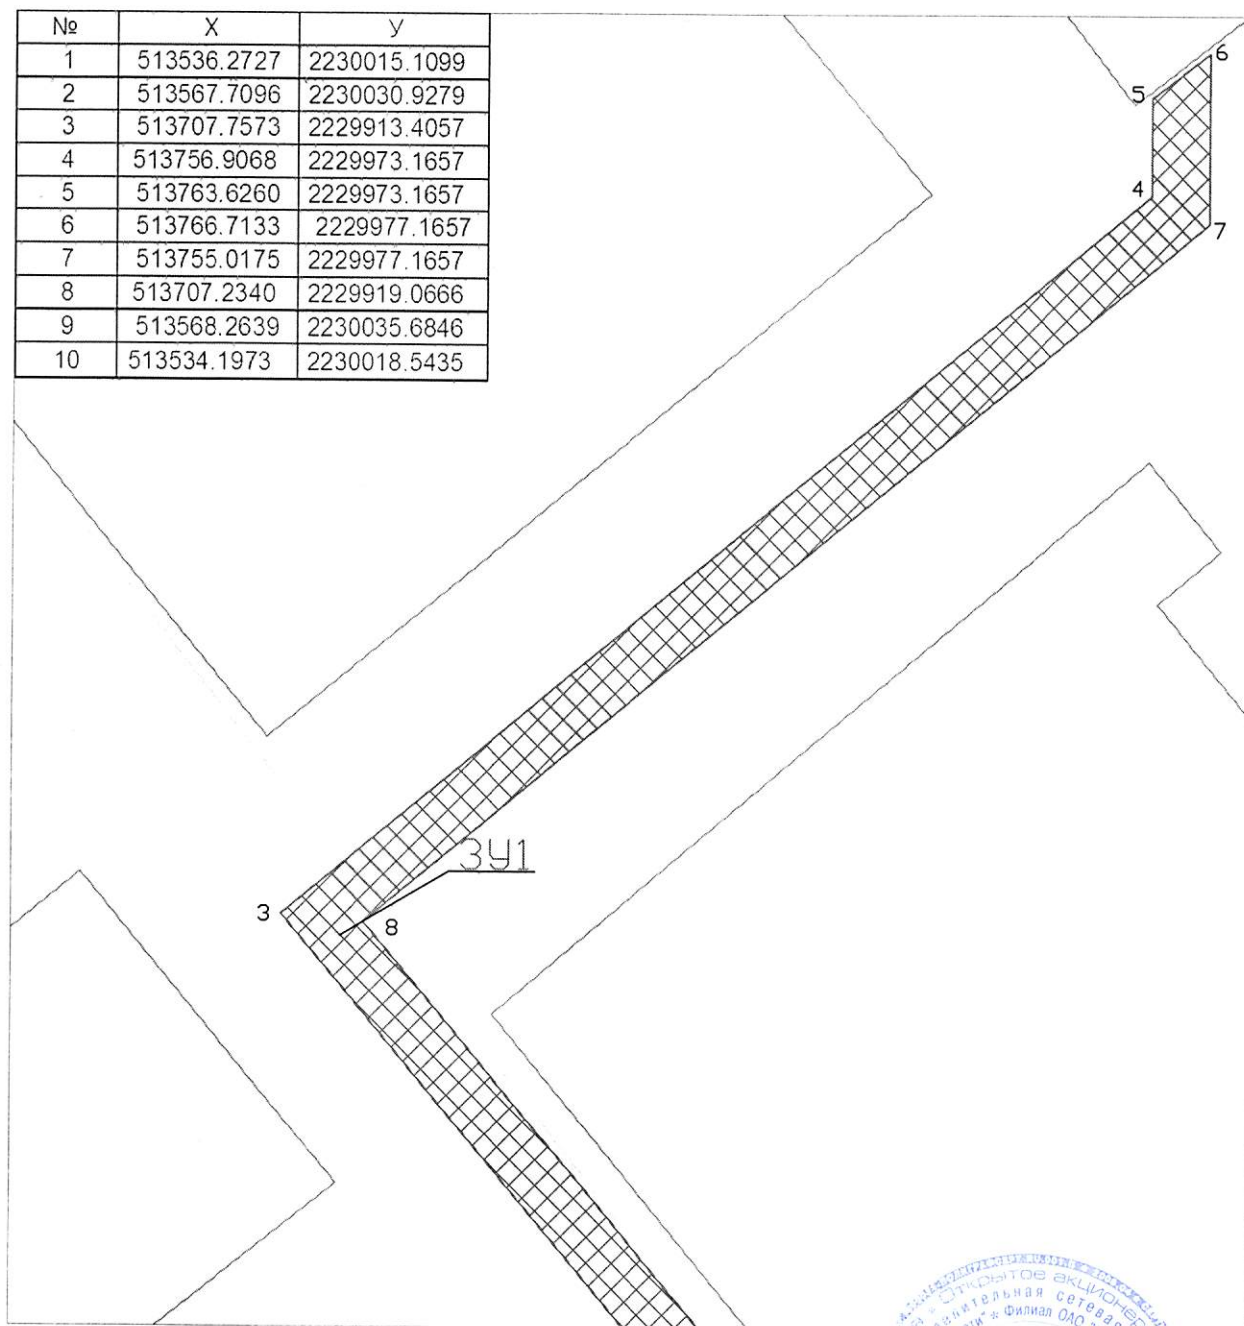

Условные обозначения:

59:01:4219198 - кадастровый номер кадастрового квартала

8 - номер учтенного земельного участка

341 - условное обозначение испрашиваемого участка

н1, 1 - характерная точка границы, сведения о которой позволяют

----- граница смежного земельного участка

----- граница земель, предполагаемых к использованию

1-10 - смежная граница с участком 59:01:4410822:18

5-6 - смежная граница с участком 59:01:4410821:1471



Заявитель: Ф.И.О. Заявитель (подпись) И.В. (подпись) (подпись) 2762868