



АДМИНИСТРАЦИЯ ГОРОДА ПЕРМИ
ДЕПАРТАМЕНТ ЗЕМЕЛЬНЫХ ОТНОШЕНИЙ

РЕШЕНИЕ

о размещении объектов № 1630 от 23.11.2018

г. Пермь, ул. Сибирская, 15

Департамент земельных отношений Администрации города Перми в соответствии с пунктом 3 ст. 39.36 Земельного кодекса Российской Федерации, Положением о порядке и условиях размещения объектов на землях или земельных участках, находящихся в государственной или муниципальной собственности, на территории Пермского края без предоставления земельных участков и установления сервитутов, утвержденным Постановлением Правительства Пермского края от 22.07.2015 № 478-п

разрешает Наваричу Евгению

размещение объекта элементы благоустройства территории, в том числе малые архитектурные формы, за исключением некапитальных нестационарных строений и сооружений, рекламных конструкций, применяемых как составные части благоустройства территории.

на землях: государственная собственность на которые не разграничена

на срок 11 месяцев

местоположение: Пермский край, г. Пермь, Орджоникидзевский район, ул. Кабельщиков.

Территория, согласно схеме, расположена в зоне с особым условием использования территории: приаэродромная территория аэродрома аэропорта Большое Савино.

Наваричу Е. В.:

1. соблюдать правила охранных зон воздушного пространства, установленные Постановлением Правительства Российской Федерации от 11.03.2010 № 138 «Об утверждении Федеральных правил использования воздушного пространства Российской Федерации»;

2. соблюдать требования пункта 4.1.11² Правил благоустройства и содержания территории в городе Перми, утвержденных решением Пермской городской Думы от 29.01.2008 № 4.

Приложение:

Схема предполагаемых к использованию земель или части земельного участка (на 1 л. в 1 экз.).

И.о. начальника отдела предоставления
земельных участков по работе
с юридическими лицами

м.п.



Н.Н. Борцова

СХЕМА ПРЕДПОЛАГАЕМЫХ К ИСПОЛЬЗОВАНИЮ ЗЕМЕЛЬ ИЛИ ЧАСТИ ЗЕМЕЛЬНОГО УЧАСТКА

Объект: элементы благоустройства территории и малые архитектурные формы (беседки, ротонды, веранды, навесы, скульптуры, остановочные павильоны, фонари, урны для мусора, приспособления для озеленения, скамейки и мостики)

Местоположение: Пермский край, г. Пермь, Орджоникидзевский район, ул. Кабельщиков
Площадь земель или земельного участка: 430 кв.м
Категория земель: земли населённых пунктов
Вид разрешенного использования: отсутствует

Каталог координат поворотных точек земельного участка

1	529216,81	2234735,75
2	529216,72	2234744,20
3	529166,41	2234744,20
4	529166,48	2234735,68
5	529186,33	2234735,61
1	529216,81	2234735,75

Описание границ смежных землепользователей

от точки 1 до точки 1 - городские земли

Условные обозначения:

- линии регулирования застройки
- красные линии
- границы земельных участков в соответствии со сведениями ГКН
- граница кадастрового квартала




:3У1

● 5

- территория проектируемого размещения объекта
- обозначение территории проектируемого размещения объекта
- характерная точка границы территории размещения объекта

ул.Репина

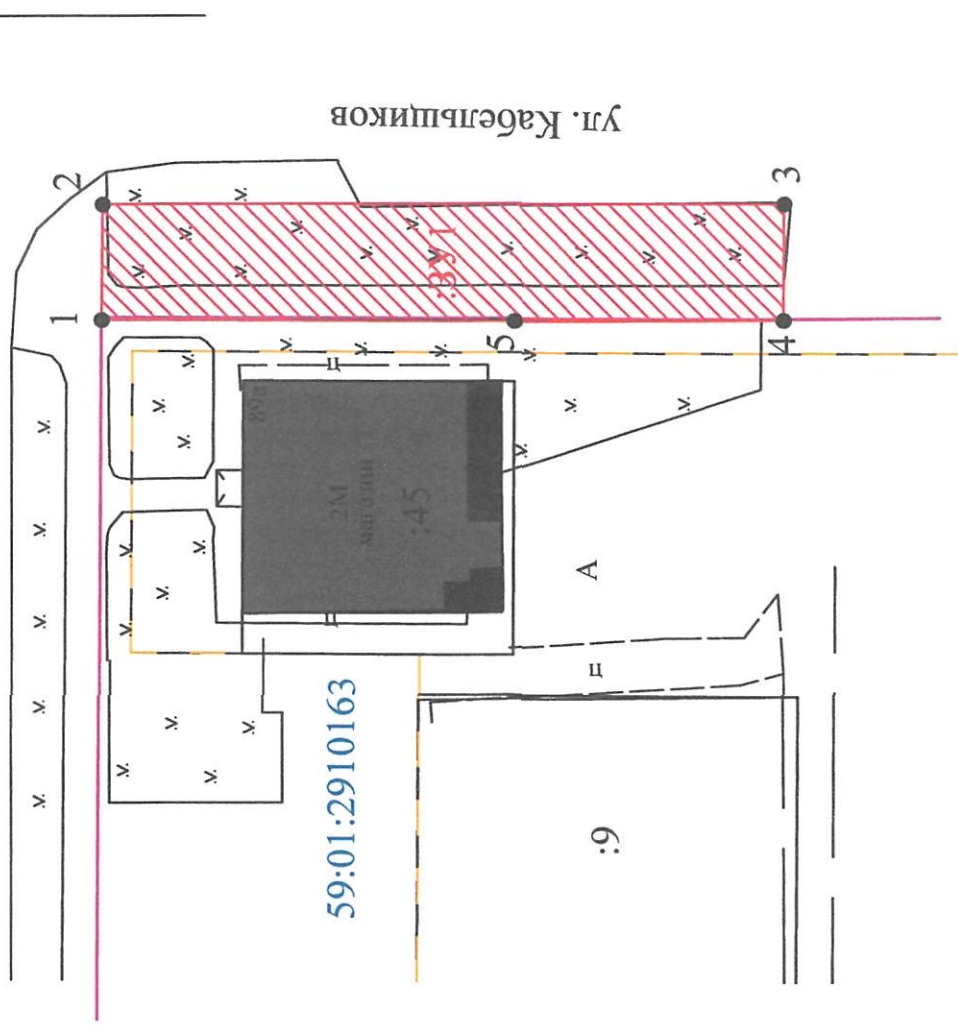

59:01:2910163

:9

ВЕРНО

Заявитель: Наварич Е.В.

МП (подпись, расшифровка подписи)
Инициалы / Наварич Е.В.

Масштаб 1:500