



АДМИНИСТРАЦИЯ ГОРОДА ПЕРМИ
ДЕПАРТАМЕНТ ЗЕМЕЛЬНЫХ ОТНОШЕНИЙ

РЕШЕНИЕ

о размещении объектов № 1631 от 23.11.2018

г. Пермь, ул. Сибирская, 15

Департамент земельных отношений Администрации города Перми в соответствии с пунктом 3 ст. 39.36 Земельного кодекса Российской Федерации, Положением о порядке и условиях размещения объектов на землях или земельных участках, находящихся в государственной или муниципальной собственности, на территории Пермского края без предоставления земельных участков и установления сервитутов, утвержденным Постановлением Правительства Пермского края от 22.07.2015 № 478-п

разрешает Наваричу Евгению

размещение объекта элементы благоустройства территории, в том числе малые архитектурные формы, за исключением некапитальных нестационарных строений и сооружений, рекламных конструкций, применяемых как составные части благоустройства территории.

на землях: государственная собственность на которые не разграничена

на срок 11 месяцев

местоположение: Пермский край, г. Пермь, Орджоникидзевский район, ул. Кабельщиков.

Территория, согласно схеме, расположена в зоне с особым условием использования территории: приаэродромная территория аэродрома аэропорта Большое Савино.

Наваричу Е. В.:

1. соблюдать правила охранных зон воздушного пространства, установленные Постановлением Правительства Российской Федерации от 11.03.2010 № 138 «Об утверждении Федеральных правил использования воздушного пространства Российской Федерации»;

2. соблюдать требования пункта 4.1.11² Правил благоустройства и содержания территории в городе Перми, утвержденных решением Пермской городской Думы от 29.01.2008 № 4.

Приложение:

Схема предполагаемых к использованию земель или части земельного участка (на 1 л. в 1 экз.).

И.о. начальника отдела предоставления
земельных участков по работе
с юридическими лицами

м.п.



Н.Н. Борцова

СХЕМА ПРЕДПОЛАГАЕМЫХ К ИСПОЛЬЗОВАНИЮ ЗЕМЕЛЬ ИЛИ ЧАСТИ ЗЕМЕЛЬНОГО УЧАСТКА

Объект: Элементы благоустройства территории и малые архитектурные формы
Местоположение: Пермский край, г. Пермь,
 Орджоникидзевский район, ул. Кабелыцких
Площадь земель или земельного участка: 486 кв.м
Категория земель: земли населённых пунктов
Вид разрешенного использования: отсутствует

Каталог координат поворотных точек
земельного участка

1	529186.49	2234711.17
2	529186.36	2234731.17
3	529186.33	2234735.61
4	529166.48	2234735.68
5	529166.62	2234711.17
1	529186.49	2234711.17

Описание границ смежных землепользователей

от точки 1 до точки 2 - *земельный участок
с кадастровым номером 59:01:2910163:45*
 от точки 2 до точки 1 - *городские земли*

Условные обозначения:

- линии регулирования застройки
- красные линии
- границы земельных участков
- в соответствии со сведениями ГКН
- граница кадастрового квартала
- территория проектируемого размещения объекта
- обозначение территории проектируемого размещения объекта
- характерная точка границы территории размещения объекта




:3У1

● 5

ул.Репина

59:01:2910163

ул. Кабелыцких

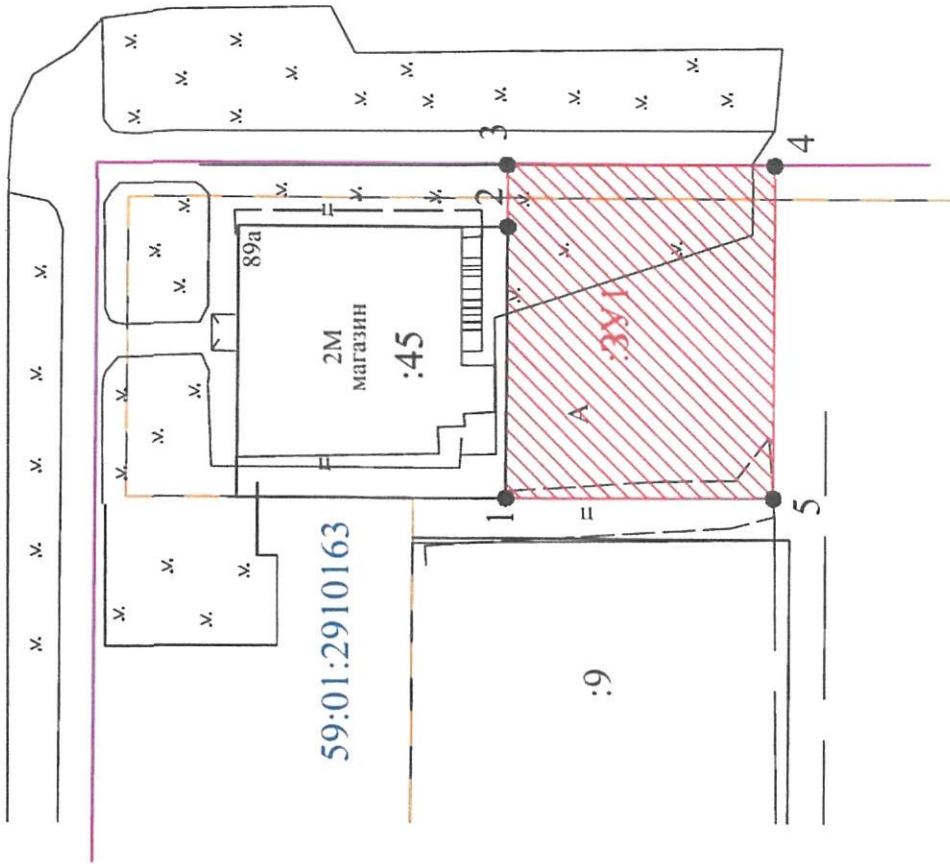

ВЕРНО

Заявитель: Наварич Е.В.

МП

(для юридических лиц и
индивидуальных предпринимателей)

Наварич Е.В.

Масштаб 1:500