



АДМИНИСТРАЦИЯ ГОРОДА ПЕРМИ
ДЕПАРТАМЕНТ ЗЕМЕЛЬНЫХ ОТНОШЕНИЙ

РЕШЕНИЕ

о размещении объектов № 1633 от 23.11.2018

г. Пермь, ул. Сибирская, 15

Департамент земельных отношений администрации города Перми в соответствии с пунктом 3 статьи 39.36 Земельного кодекса Российской Федерации, Положением о порядке и условиях размещения объектов на землях или земельных участках, находящихся в государственной или муниципальной собственности, на территории Пермского края без предоставления земельных участков и установления сервитутов, утвержденным постановлением Правительства Пермского края от 22.07.2015 № 478-п

разрешает ООО «МРСК Урала» (ИНН 6671163413, ОГРН 1056604000970, место нахождения: 620026, Свердловская область, г.Екатеринбург, ул. Мамина-Сибиряка, д. 140)

размещение объекта КТП-6/0,4 кВ, ВЛ 6 кВ, КВЛ 0,4 кВ оборудование учета э/э; реконструкция (переключение ВЛ 0,4 кВ), входящих в ЭСК ПС 110/6 кВ Андроновская, для электроснабжения административно-складского объекта по адресу: Пермский край, г.Пермь, Индустриальный район, ул. Энергетиков, 41 (кадастровый номер 59:01:4413798:191)

на землях: государственная собственность на которые не разграничена

на срок 11 мес

местоположение: Пермский край, г. Пермь, Индустриальный район, ул. Энергетиков

способ размещения объекта: надземный

Территория, согласно схеме, расположена в зонах с особым условием использования территорий: санитарно-защитные зоны АОЗ «Пермтехмаш» и АОЗ «Пермтехмаш»-ЗАО «Пермтехмаш-Агро», приаэродромная территория аэродрома аэропорта Большое Савино.

ООО «МРСК Урала»:

1. Соблюдать санитарные правила и нормативы, утвержденным постановлением Главного государственного врача РФ от 14.03.2002 № 10 «О введении в действие Санитарных правил и норм «Зоны санитарной охраны источников водоснабжения и водопроводов питьевого назначения. СанПиН 2.1.4.1110-02»

2. Соблюдать правила охранных зон воздушного пространства, установленные постановлением Правительства Российской Федерации

от 11.03.2010 № 138 «Об утверждении Федеральных правил использования воздушного пространства Российской Федерации»;

3. В соответствии с пунктом 7(2) Положения о порядке и условиях размещения объектов на землях или земельных участках, находящихся в государственной или муниципальной собственности, на территории Пермского края без предоставления земельных участков и установления сервитутов, утвержденного Постановлением Правительства Пермского края от 22.07.2015 № 478-п, представить в департамент земельных отношений администрации города Перми в течение 1 месяца с момента размещения объектов материалы контрольной геодезической съемки размещенных объектов на бумажном и электронном носителях на безвозмездной основе.

В соответствии со статьей 20¹ Закона Пермского края от 14.09.2011 № 805-ПК «О градостроительной деятельности в Пермском крае» ООО «МРСК Урала»:

Не позднее чем за 10 рабочих дней до начала строительства и (или) реконструкции безвозмездно передает в департамент градостроительства и архитектуры администрации города Перми один экземпляр копий разделов проектной документации, предусмотренных пунктом 1 части 12 статьи 48 Градостроительного кодекса Российской Федерации;

В течение 10 рабочих дней после окончания работ по строительству, реконструкции безвозмездно передать в департамент градостроительства и архитектуры администрации города Перми схему, отображающую расположение объекта и сетей инженерно-технического обеспечения, подписанную застройщиком (техническим заказчиком), с приложением текстового и графического описания местоположения границ охранной и санитарно-защитной зоны, перечень координат характерных точек границ такой зоны.

Приложение: схема предполагаемых к использованию земель или части земельного участка на 1 л. в 1 экз.

И.о ачальника отдела предоставления
земельных участков по работе
с юридическими лицами



Н.Н. Борцова

СХЕМА ПРЕДПОЛАГАЕМЫХ К ИСПОЛЬЗОВАНИЮ ЗЕМЕЛЬ ИЛИ ЧАСТИ ЗЕМЕЛЬНОГО УЧАСТКА

Объект: Строительство КТП-6/0,4 кВ, ВЛ 6 кВ, КВЛ 0,4 кВ, оборудование учета э/э; Реконструкция (переклечение ВЛ 0,4 кВ), входящих в ЭСК ПС 110/6 кВ Андроновская, для электроснабжения административно-складского объекта по адресу: Пермский край, г. Пермь, Индустриальный район, ул. Энергетиков, 41 (кад. № 59:01:4413798:191)

Местоположение: Пермский край, г. Пермь, Индустриальный район, ул. Энергетиков

Площадь земель или части земельного участка, кв.м.: 766

Категория земель: земли населенных пунктов

Вид разрешенного использования земельного участка: отсутствует

ОПИСАНИЕ ГРАНИЦ СМЕЖНЫХ ЗЕМЛЕПОЛЬЗОВАТЕЛЕЙ:

1	точки	до	2	точки	-	городские земли
2	точки	до	3	точки	-	земельный участок с кадастровым номером 59:01:4413798:74
3	точки	до	4	точки	-	земельный участок с кадастровым номером 59:01:4413798:191
4	точки	до	6	точки	-	городские земли
6	точки	до	8	точки	-	земельный участок с условным номером 3787:16
8	точки	до	16	точки	-	городские земли
16	точки	до	17	точки	-	земельный участок с кадастровым номером 59:01:0000000:80262
17	точки	до	1	точки	-	городские земли


КАТАЛОГ КООРДИНАТ, м

№ точки границы	X	Y
1	512085,91	2226600,44
2	512071,46	2226613,01
3	512070,21	2226612,28
4	512067,87	2226610,86
5	512079,78	2226600,48
6	512066,68	2226589,26
7	512067,34	2226587,32
8	512056,95	2226583,68
9	512044,18	2226576,70
10	512022,55	2226566,78
11	511993,78	2226558,26
12	511978,45	2226554,70
13	511963,80	2226558,65
14	511938,94	2226559,88
15	511933,50	2226560,32
16	511918,73	2226563,37
17	511918,19	2226559,40
18	511932,93	2226556,35
19	511938,68	2226555,88
20	511963,85	2226554,61
21	511978,17	2226550,64
22	511994,33	2226554,25
23	512024,10	2226563,07
24	512045,97	2226573,16
25	512068,35	2226585,47


УСЛОВНЫЕ ОБОЗНАЧЕНИЯ:

- 59:01:4413798:1 - кадастровый номер земельного участка
- граница кадастрового участка
- граница кадастрового квартала
- существующая часть границы, имеющаяся в ЕГРН сведений о территории
- граница проектируемого размещения Объекта
- обозначение территории проектируемого размещения Объекта
- характерная точка границы территории размещения Объекта

Участок 1

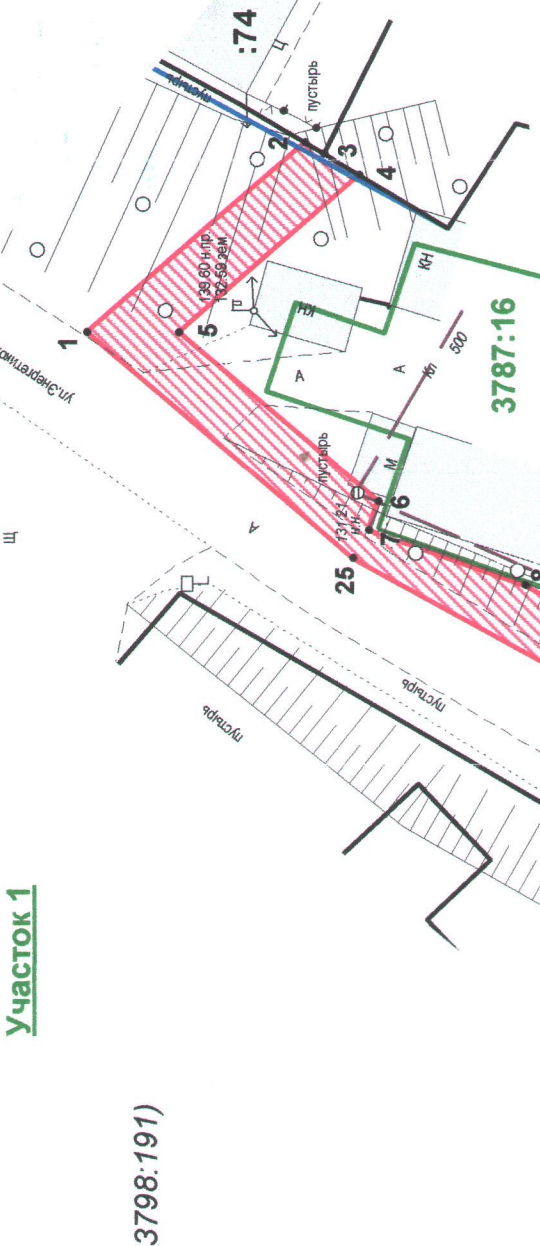

Участок 2

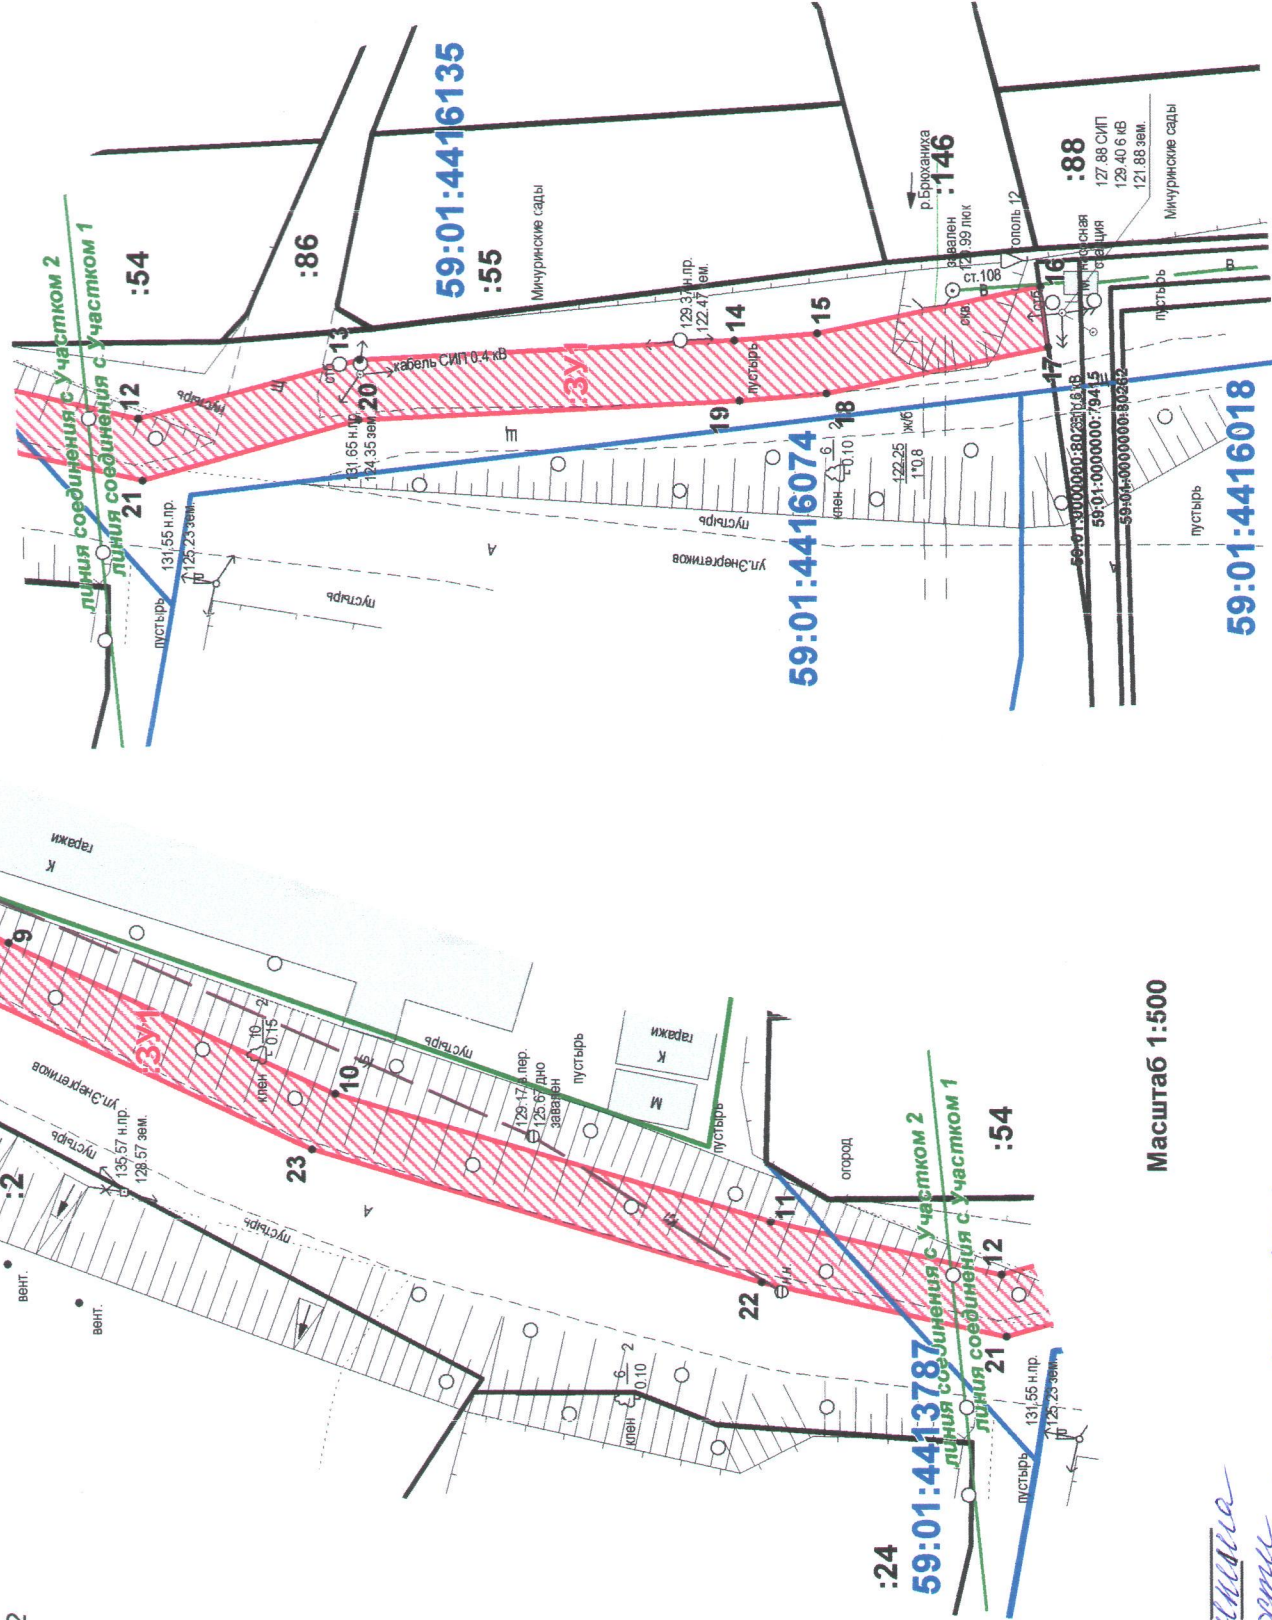

Масштаб 1:500

ВЕРНО

Заявитель:

М.П.

(подпись, печать)

по генеральному плану от 15.02.2018