



АДМИНИСТРАЦИЯ ГОРОДА ПЕРМИ  
ДЕПАРТАМЕНТ ЗЕМЕЛЬНЫХ ОТНОШЕНИЙ

РЕШЕНИЕ

о размещении объектов № 1657 от 29.11.2018

г. Пермь, ул. Сибирская, 15

Департамент земельных отношений администрации города Перми в соответствии с пунктом 3 статьи 39.36 Земельного кодекса Российской Федерации, Положением о порядке и условиях размещения объектов на землях или земельных участках, находящихся в государственной или муниципальной собственности, на территории Пермского края без предоставления земельных участков и установления сервитутов, утвержденным постановлением Правительства Пермского края от 22.07.2015 № 478-п

**разрешает** АО «Газпром газораспределение Пермь» (ИНН 5902183841, ОГРН 1025900512670, место нахождения: 614000, Пермский край, г. Пермь, ул. Петропавловская, 43)

**размещение объекта:** газопровод давлением до 0,6 МПа, для размещения которого не требуется разрешения на строительство, по ул. 1-й Замулянской, 26

**способ размещения объекта:** подземный

**на землях:** государственная собственность на которые не разграничена

**на срок:** 11 месяцев

**местоположение:** г. Пермь, Индустриальный район, ул. 1-я Замулянская, ул. Эскаваторная.

Территория, согласно схеме, расположена в зонах с особыми условиями использования территорий: охранный зона объектов электросетевого хозяйства, приаэродромная территория аэродрома аэропорта Большое Савино.

АО «Газпром газораспределение Пермь»:

1. Соблюдать правила охраны электрических сетей, установленные Постановлением Правительства Российской Федерации от 24.02.2009 № 160 «О порядке установления охранных зон объектов электросетевого хозяйства и особых условий использования земельных участков, расположенных в границах таких зон».

2. Соблюдать правила охранных зон воздушного пространства, установленные постановлением Правительства Российской Федерации от 11.03.2010 № 138 «Об утверждении Федеральных правил использования воздушного пространства Российской Федерации».

3. В соответствии с пунктом 7(2) Положения о порядке и условиях размещения объектов на землях или земельных участках, находящихся в государственной или муниципальной собственности, на территории Пермского края без предоставления земельных участков и установления сервитутов, утвержденного постановлением Правительства Пермского края от 22.07.2015 № 478-п, представить в департамент земельных отношений администрации

города Перми в течении 1 месяца с момента размещения объектов материалы контрольной геодезической съемки размещенных объектов на бумажном и электронном носителях на безвозмездной основе.

В соответствии со статьей 20<sup>1</sup> Закона Пермского края от 14.09.2011 № 805-ПК «О градостроительной деятельности в Пермском крае» АО «Газпром газораспределение Пермь»:

1. Не позднее, чем за 10 рабочих дней до начала строительства и реконструкции безвозмездно передать в департамент градостроительства и архитектуры администрации города Перми один экземпляр копий разделов проектной документации, предусмотренных пунктом 1 части 12 статьи 48 Градостроительного кодекса Российской Федерации.

2. В течение 10 рабочих дней после окончания работ по строительству, реконструкции безвозмездно передать в департамент градостроительства и архитектуры администрации города Перми схему, отображающую расположение объекта и сетей инженерно-технического обеспечения, подписанную АО «Газпром газораспределение Пермь», с приложением текстового и графического описания местоположения границ охранной и санитарно-защитной зоны, перечень координат характерных точек границ такой зоны.

#### **Приложение:**

Схема предполагаемых к использованию земель или части земельного участка с координатами поворотных точек границы земельного участка (на 1 л. в 1 экз.).

Начальник отдела предоставления  
земельных участков по работе  
с юридическими лицами



Н.М. Санникова



Схема предполагаемых к использованию земель или части земельного участка

Объект: Газопровод давлением до 0,6 Мпа, для размещения которого не требуется разрешения на строительство по адресу: г. Пермь, Индустриальный район, ул. 1-я Замулянская, д.26

Местоположение: расположенных по адресу: Пермский край, г.Пермь, Индустриальный район, ул. 1-я Замулянская, ул.Экскаваторная

Каталог координат, м

Площадь земель или части земельного участка, кв.м.: 409

Категория земель: земли населенных пунктов

Вид разрешенного использования: -

Описание границ смежных землепользователей:

От точки н1 до точки н6 - земельный участок с кадастровым номером 59:01:0000000:41624

От точки н6 до точки н7 - земли общего пользования

От точки н7 до точки н11 - земельный участок с кадастровым номером 59:01:4416091:52

От точки н11 до точки н15 - земли общего пользования

От точки н15 до точки н16 - земельный участок с кадастровым номером 59:01:4413875:10

От точки н16 до точки н19 - земли общего пользования

От точки н19 до точки н21 - земельный участок с кадастровым номером 59:01:4413875:9

От точки н21 до точки н22 - земли общего пользования

От точки н22 до точки н23 - земельный участок с кадастровым номером 59:01:0000000:81033

От точки н23 до точки н1 - земли общего пользования


Условные обозначения:



- предполагаемый участок земель, на которых планируется размещение объекта



- границы и номер земельного участка, сведения о которых внесены в ГКН

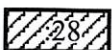

- границы и номер объекта капитального строительства, сведения о которых внесены в ГКН

- граница кадастрового квартала

59.01.2.3593

- зоны с особыми условиями использования территории, сведения о которых внесены в ГКН


:3У1

- обозначение запрашиваемого земельного участка

н1

- характерная точка границ земель или части земельного участка

№ точки границы	X	Y
н1	511914.06	2225666.39
н2	511913.79	2225666.94
н3	511912.16	2225670.31
н4	511911.42	2225671.82
н5	511913.00	2225672.59
н6	511914.11	2225673.12
н7	511913.13	2225675.30
н8	511911.95	2225674.82
н9	511911.36	2225674.58
н10	511892.37	2225712.94
н11	511884.02	2225730.29
н12	511872.03	2225739.25
н13	511868.76	2225737.87
н14	511832.16	2225699.78
н15	511830.40	2225700.76
н16	511827.52	2225697.90
н17	511832.04	2225693.92
н18	511871.50	2225734.68
н19	511878.60	2225729.54
н20	511879.59	2225730.17
н21	511881.38	2225727.09
н22	511891.67	2225713.11
н23	511911.42	2225670.10
н24	511911.62	2225669.67
н25	511910.72	2225669.22
н26	511912.48	2225665.62
н1	511914.06	2225666.39

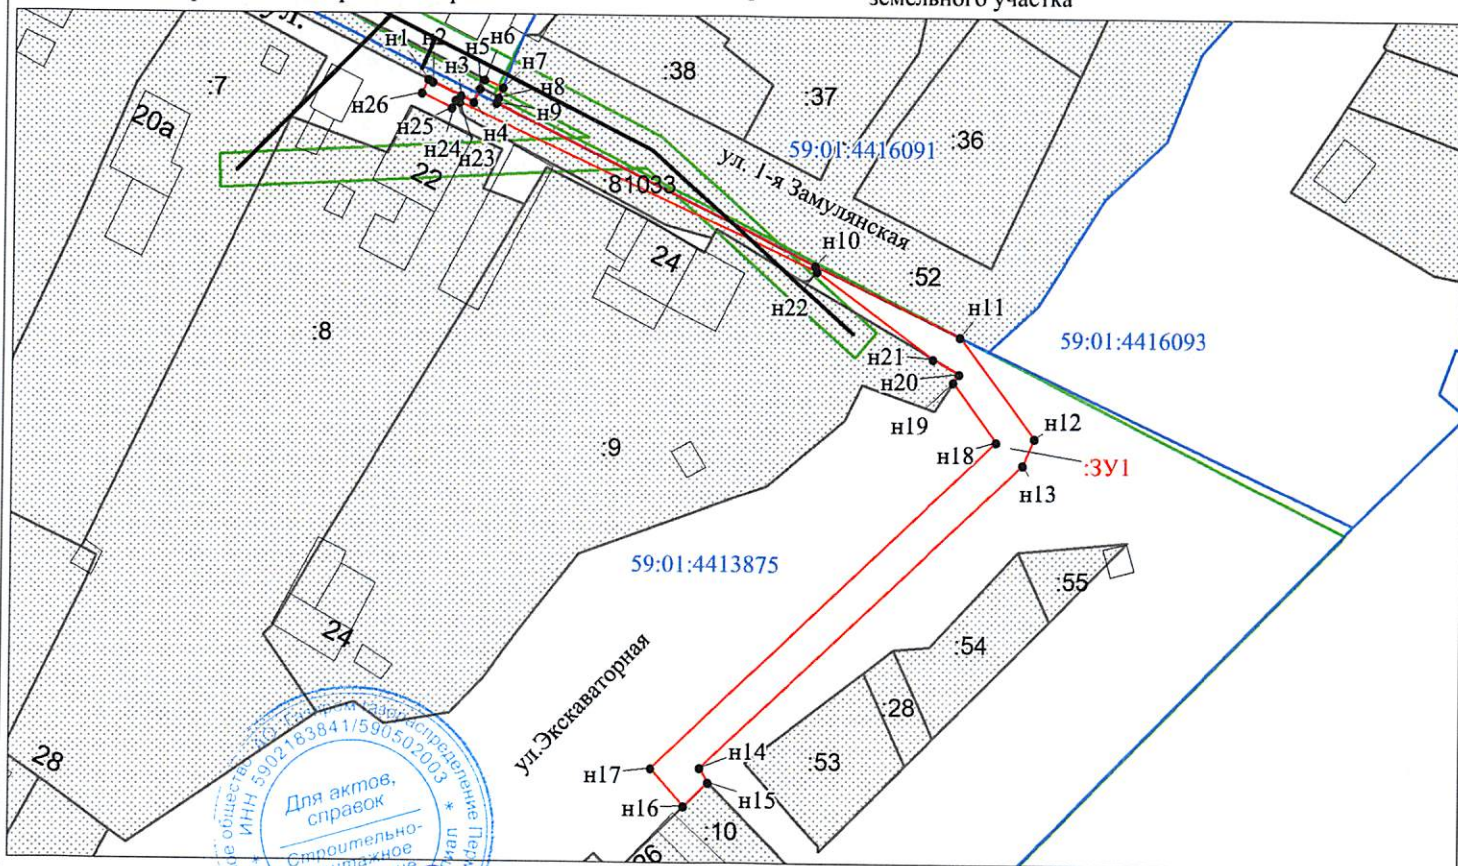

Заявитель:

/ Егошина И.В.

Масштаб 1:900

МП

(подпись, расшифровка подписи)

(для юридических лиц и индивидуальных предпринимателей)