



АДМИНИСТРАЦИЯ ГОРОДА ПЕРМИ
ДЕПАРТАМЕНТ ЗЕМЕЛЬНЫХ ОТНОШЕНИЙ
РЕШЕНИЕ

о размещении объектов № 1683 от 11.12.2018

г. Пермь, ул. Сибирская, 15

Департамент земельных отношений администрации города Перми в соответствии с пунктом 3 статьи 39.36 Земельного кодекса Российской Федерации, Положением о порядке и условиях размещения объектов на землях или земельных участках, находящихся в государственной или муниципальной собственности, на территории Пермского края без предоставления земельных участков и установления сервитутов, утвержденным постановлением Правительства Пермского края от 22.07.2015 № 478-п **разрешает** Мирзаеву Сахрабу

размещение объекта: пункт приема вторичного сырья

способ размещения объекта: наземный

на землях: государственная собственность на которые не разграничена

на срок: 11 месяцев

местоположение: г. Пермь, Индустриальный район, ул. Геологов, юго-восточнее жилого дома № 8.

Территория, согласно схеме, расположена в зонах с особыми условиями использования территорий: охранный зона магистральных и разводящих тепловых сетей от ТЭЦ-9 через Т.22-П45-ТК-15-ТК-30 по ул. Промышленной, ул. Мира, включая здания павильонов задвижек, приаэродромная территория аэродрома аэропорта Большое Савино.

Мирзаеву С.Р. Оглы:

1. Соблюдать правила охраны магистральных и разводящих тепловых сетей, установленные Приказом Минстроя Российской Федерации от 17.08.1992 № 197 «О типовых правилах охраны коммунальных тепловых сетей».

2. Соблюдать правила охранных зон воздушного пространства, установленные постановлением Правительства Российской Федерации от 11.03.2010 № 138 «Об утверждении Федеральных правил использования воздушного пространства Российской Федерации».

Приложение:

Схема предполагаемых к использованию земель или части земельного участка с координатами поворотных точек границы земельного участка (на 1 л. в 1 экз.).

И.о. начальника отдела предоставления
земельных участков по работе
с юридическими лицами



Н.Н. Борцова

Схема предполагаемых к использованию земель или части земельного участка

Объект: пункты приема вторичного сырья

Местоположение: Пермский край, г. Пермь, Индустриальный район, ул. Геологов, юго-восточнее жилого дома № 8


Площадь земель или части земельного участка, кв.м.: **28**

Категория земель: земли населенных пунктов

Вид разрешенного использования: отсутствует

КАТАЛОГ КООРДИНАТ, м.

| № | X | Y |
|---|-----------|------------|
| 1 | 512675.35 | 2227592.33 |
| 2 | 512672.68 | 2227593.17 |
| 3 | 512670.95 | 2227587.66 |
| 4 | 512669.68 | 2227583.63 |
| 5 | 512672.35 | 2227582.79 |

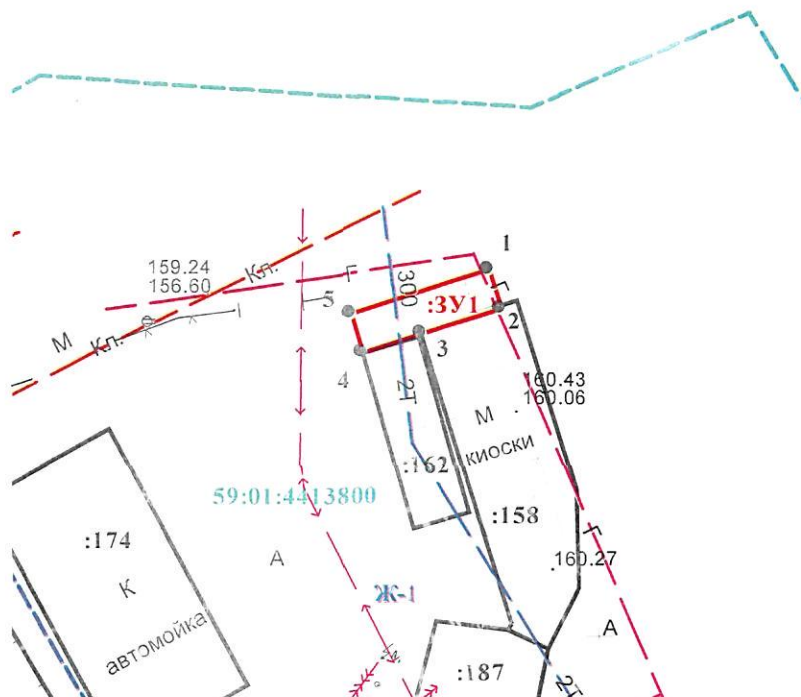

Масштаб 1:500

Описание границ смежных землепользователей:

| | | | | | |
|----|---|-------|----|---|--|
| от | 1 | точки | до | 2 | точки - городские земли |
| от | 2 | точки | до | 3 | точки - земли с кад. номером 59:01:4413800:158 |
| от | 3 | точки | до | 1 | точки - городские земли |

Условные обозначения:

- 59:01:4413616 - кадастровый номер кадастрового квартала
- :311 - номер учтенного земельного участка
- :3Y1 - обозначение территории проектируемого размещения Объекта
- - граница кадастрового квартала
- СХ - обозначение зоны сельскохозяйственного использования
- - граница территориальной зоны
- - существующая часть границы, имеющихся в ГКН сведения о которых достаточны для определения её местоположения
- - существующая часть границы, имеющихся в ГКН сведения о которых не достаточны для определения её местоположения
- - вновь образованная часть границы, сведения о которой достаточны для определения её местоположения
- ! - характерная точка границы, сведения о которой позволяют однозначно определить её положение на местности

Заявитель:

[Подпись]

Мирзаев

М.П.

(для юридических лиц и индивидуальных предпринимателей)