



АДМИНИСТРАЦИЯ ГОРОДА ПЕРМИ
ДЕПАРТАМЕНТ ЗЕМЕЛЬНЫХ ОТНОШЕНИЙ

РЕШЕНИЕ

о размещении объектов № 1693 от 07.12.2018

г. Пермь, ул. Сибирская, 15

Департамент земельных отношений администрации города Перми в соответствии с пунктом 3 статьи 39.36 Земельного кодекса Российской Федерации, Положением о порядке и условиях размещения объектов на землях или земельных участках, находящихся в государственной или муниципальной собственности, на территории Пермского края без предоставления земельных участков и установления сервитутов, утвержденного постановлением Правительства Пермского края от 22.07.2015 № 478-п

разрешает ЖСК «Дом на Норильской» (ИНН 5905031773, ОГРН 1155958079023, место нахождения: 614065, Пермский край, г. Пермь, ул. Промышленная, д. 73, офис 3)

размещение объекта проезды, в том числе вдольтрассовые, и подъездные дороги, для размещения которых не требуется разрешения на строительство, к многоквартирному дому по ул. Норильской, 4аа в Индустриальном районе г. Перми

на землях: государственная собственность на которые не разграничена

на срок 12 месяцев

местоположение: Пермский край, г. Пермь, Индустриальный район, ул. Норильская

способ размещения объекта: наземный

Территория, согласно схеме, расположена в зоне с особым условием использования территорий: приаэродромная территория аэродрома аэропорта Большое Савино.

ЖСК «Дом на Норильской»: соблюдать правила охранных зон воздушного пространства, установленные постановлением Правительства Российской Федерации от 11.03.2010 № 138 «Об утверждении Федеральных правил использования воздушного пространства Российской Федерации».

Приложение: схема предполагаемых к использованию земель или части земельного участка на 1 л. в 1 экз.

И.о. начальника отдела предоставления
земельных участков по работе
с юридическими лицами



Н.Н. Борцова

Схема предполагаемых к использованию земель

Объект: проезд к многоквартирному дому по ул.Норильская,4аа в Индустриальном р-не г.Перми.

Местоположение: Пермский край, город Перми, Индустриальный район, улица Норильская.


Площадь земель: 400.10 кв.м.

Категория земель: земли населенных пунктов.

Вид разрешенного использования: проезды, в том числе вдольтрассовые, и подъездные дороги.

Описание смежных землепользователей:

от т.1 до т.1 - муниципальные земли квартал 59:01:4410761

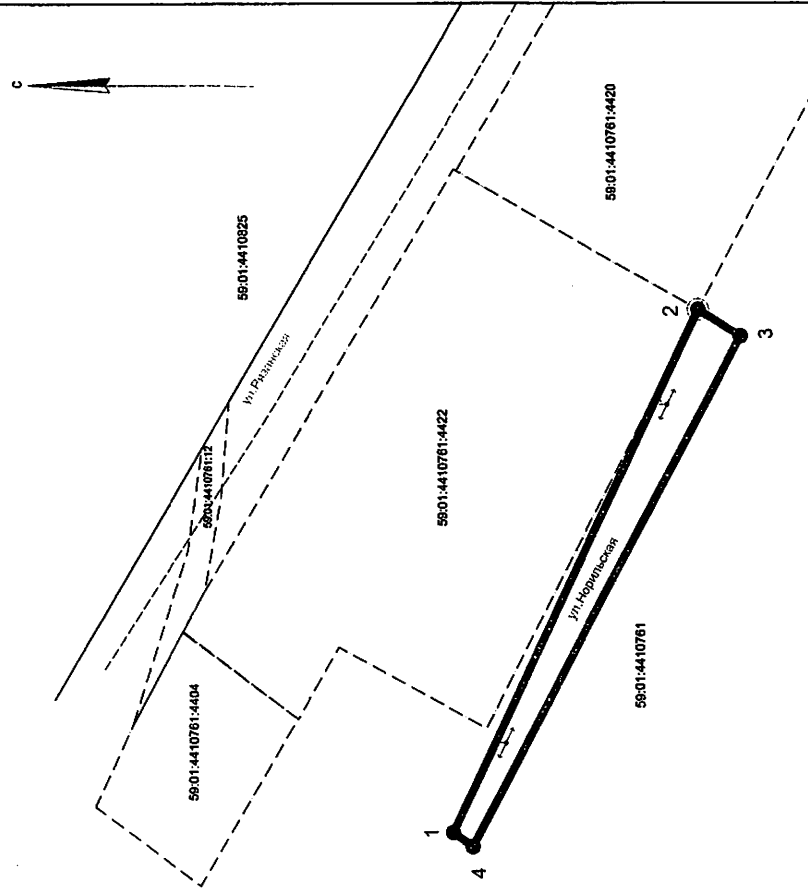

Каталог координат, м
Система координат МСК-59

№ точки границы	X	Y
1	513233.65	2229247.68
2	513199.52	2229319.01
3	513193.67	2229315.43
4	513230.93	2229245.77

Каталог координат, м
Система координат г.Перми

№ точки границы	X	Y
1	-5253.44	-2154.72
2	-5287.12	-2083.17
3	-5292.99	-2086.71
4	-5256.18	-2156.61

Условные обозначения:

- граница земельного участка, предполагаемая к использованию
 - граница земельного участка
 - граница кадастрового квартала
 - кадастровый номер земельного участка
 59:01:4410761:4422

Масштаб 1:500



ЖСК "Дом на Норильской"

Курявцева Е.А.
одписи)

59:01:4410761:4422 - кадастровый номер земельного участка