



АДМИНИСТРАЦИЯ ГОРОДА ПЕРМИ
ДЕПАРТАМЕНТ ЗЕМЕЛЬНЫХ ОТНОШЕНИЙ

РЕШЕНИЕ

о размещении объектов № 1684 от 06.12.2018

г. Пермь, ул. Сибирская, 15

Департамент земельных отношений Администрации города Перми в соответствии с пунктом 3 ст. 39.36 Земельного кодекса Российской Федерации, Положением о порядке и условиях размещения объектов на землях или земельных участках, находящихся в государственной или муниципальной собственности, на территории Пермского края без предоставления земельных участков и установления сервитутов, утвержденным Постановлением Правительства Пермского края от 22.07.2015 № 478-п

разрешает: АО «ПЕРМГЛАВСНАБ» (ИНН 5902180390, ОГРН 1025900516146, место нахождения: 614000, Пермский край, г. Пермь, ул. Монастырская, 15)

способ размещения объекта: наземный

размещение объекта: проезды, в том числе вдольтрассовые, и подъездные дороги, для размещения которых не требуется разрешение на строительство

на землях: государственная собственность на которые не разграничена

на срок: 11 месяцев

местоположение: Пермский край, г. Пермь, Свердловский район, бульвар Гагарина.

Территория, согласно схеме, расположена в зонах с особыми условиями использования территории: приаэродромная территория аэродрома аэропорта Большое Савино.

АО «ПЕРМГЛАВСНАБ»:

соблюдать правила охранных зон воздушного пространства, установленные постановлением Правительства Российской Федерации от 11 марта 2010 г. № 138 «Об утверждении Федеральных правил использования воздушного пространства Российской Федерации».

Приложение: схема предполагаемых к использованию земель или части земельного участка на 1 л. в 1 экз.

Начальник отдела предоставления земельных участков по работе с юридическими лицами



Н.М. Санникова

Схема предполагаемых к использованию земель или части земельного участка

Объекты: проезды, в том числе вдольтрассовые, и подъездные дороги, для размещения которых не требуется разрешения на строительство.
Местоположение: земельный участок с кадастровым номером 59:01:4311908:18, расположенный по адресу: Пермский край, г. Пермь, р-н Свердловский, б-р Гагарина, 74, участок №2.


Площадь земель или части земельного участка: 179 кв.м.

Категория земель: земли населенных пунктов

Вид разрешенного использования: _____
(при наличии)

Описание границ смежных землепользователей:

- от т. 1 до т. 2 - земельный участок с кадастровым номером 59:01:4311908:59;
- от т. 2 до т. 3 - земельный участок с кадастровым номером 59:01:4311908:18;
- от т. 3 до т. 4 - земельный участок с кадастровым номером 59:01:4311908:59;
- от т. 4 до т. 5 - земельный участок с кадастровым номером 59:01:4311908:19;
- от т. 5 до т. 6 - городские земли;
- от т. 6 до т. 1 - земельный участок с кадастровым номером 59:01:4311908:18.

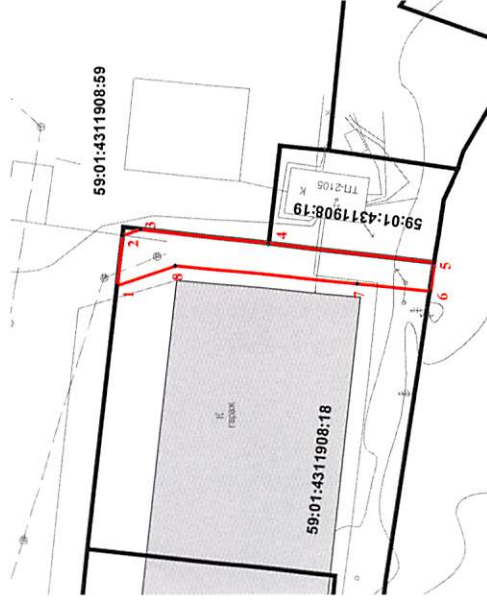

Каталог координат, м		
№ точки границы	X	Y
1	515921,76	2234504,55
2	515920,98	2234511,12
3	515918,58	2234511,92
4	515901,57	2234509,86
5	515879,66	2234507,23
6	515880,26	2234503,49
7	515889,81	2234504,51
8	515914,03	2234507,10

Масштаб 1:1000

Условные обозначения

- Граница участка
- Границы смежных земельных участков
- 59:01:4415031:1672 Кадастровый номер участка в квартале

Заявитель:



Верно