



АДМИНИСТРАЦИЯ ГОРОДА ПЕРМИ
ДЕПАРТАМЕНТ ЗЕМЕЛЬНЫХ ОТНОШЕНИЙ

РЕШЕНИЕ

о размещении объектов № 1414 от 14.12.2018

г. Пермь, ул. Сибирская, 15

Департамент земельных отношений администрации города Перми в соответствии с пунктом 3 статьи 39.36 Земельного кодекса Российской Федерации, Положением о порядке и условиях размещения объектов на землях или земельных участках, находящихся в государственной или муниципальной собственности, на территории Пермского края без предоставления земельных участков и установления сервитутов, утвержденным постановлением Правительства Пермского края от 22.07.2015 № 478-п

разрешает: ООО «Новогор-Прикамье» (ИНН 5902817382, ОГРН 1035900082206, место нахождения: 614065, Пермский край, г. Пермь, ул. Свйазева, д. 35)

размещение объекта: водопроводы и водоводы всех видов, для размещения которых не требуется разрешения на строительство (сеть водопровода Д-150-160-200 мм по ул. Подводников от камеры на водоводе Д-500 мм «Балатовский» до колодца на сети Д-200 мм по ул. Синарской)

на землях: государственная собственность на которые не разграничена

на срок: 11 месяцев

местоположение: Пермский край, г. Пермь, Индустриальный район, ул. Подводников (кадастровый номер земельного участка 59:01:0000000:81181)

способ размещения объекта: подземный

Территория, согласно схеме, расположена в зонах с особыми условиями использования территорий: охранная зона коммунальных тепловых сетей, охранные зоны объектов электросетевого хозяйства, приаэродромная территория аэродрома аэропорта Большое Савино.

ООО «Новогор-Прикамье»:

1. Соблюдать правила охраны коммунальных тепловых сетей, утвержденные Приказом Министерства архитектуры, строительства и жилищно-коммунального хозяйства Российской Федерации от 17.08.1992 № 197 «О типовых правилах охраны коммунальных тепловых сетей»;

2. Соблюдать порядок использования земельных участков, установленный постановлением Правительства Российской Федерации от 24.02.2009 № 160 «О порядке установления охранных зон объектов

электросетевого хозяйства и особых условий использования земельных участков, расположенных в границах таких зон»;

3. Соблюдать правила охранных зон воздушного пространства, установленные постановлением Правительства Российской Федерации от 11.03.2010 № 138 «Об утверждении Федеральных правил использования воздушного пространства Российской Федерации»;

4. В соответствии с пунктом 7(2) Положения о порядке и условиях размещения объектов на землях или земельных участках, находящихся в государственной или муниципальной собственности, на территории Пермского края без предоставления земельных участков и установления сервитутов, утвержденного постановлением Правительства Пермского края от 22.07.2015 № 478-п, представить в департамент земельных отношений администрации города Перми в течение 1 месяца с момента размещения объектов материалы контрольной геодезической съемки размещенных объектов на бумажном и электронном носителях на безвозмездной основе.

В соответствии со статьей 20¹ Закона Пермского края от 14.09.2011 № 805-ПК «О градостроительной деятельности в Пермском крае» ООО «Новогор-Прикамье»:

Не позднее, чем за 10 рабочих дней до начала строительства и (или) реконструкции безвозмездно передает в департамент градостроительства и архитектуры администрации города Перми один экземпляр копий разделов проектной документации, предусмотренных пунктом 1 части 12 статьи 48 Градостроительного кодекса Российской Федерации;

В течение 10 рабочих дней после окончания работ по строительству, реконструкции безвозмездно передать в департамент градостроительства и архитектуры администрации города Перми схему, отображающую расположение объекта и сетей инженерно-технического обеспечения, подписанную застройщиком (техническим заказчиком), с приложением текстового и графического описания местоположения границ охранный и санитарно-защитной зоны, перечень координат характерных точек границ такой зоны.

Приложение: схема предполагаемых к использованию земель или части земельного участка на 1 л. в 1 экз.

Начальник отдела предоставления
земельных участков по работе
с юридическими лицами



Н.М. Санникова

СХЕМА ПРЕДПОЛАГАЕМЫХ К ИСПОЛЬЗОВАНИЮ ЗЕМЕЛЬ ИЛИ ЧАСТИ ЗЕМЕЛЬНОГО УЧАСТКА

Объект: Реконструкция сети водопровода Д-150-160-200 мм по ул. Подводников от камеры на водоводе Д-500 мм "Благотворский" до колодца на сети Д-200 мм по ул. Синарская

Местоположение: Пермский край, г. Пермь, Индустриальный район, ул. Подводников (кад. № 59:01:0000000:81181)

Площадь земель или части земельного участка, кв.м.: 151

Категория земель: земли населенных пунктов
Вид разрешенного использования земельного участка: для строительства КВЛ-6кВ от РУ-6кВ ТП-7036 для электроснабжения многоквартирного жилого дома с

КАТАЛОГ КООРДИНАТ, М

№ точки границы	X	Y
1	513681,46	2229019,61
2	513684,77	2229068,86
3	513680,34	2229085,51
4	513658,67	2229091,66
5	513655,87	2229090,71
6	513679,45	2229019,02

ОПИСАНИЕ ГРАНИЦ СМЕЖНЫХ ЗЕМЛЕПОЛЬЗОВАТЕЛЕЙ:


1	точки до 4	точки - городские земли
4	точки до 6	точки - земельный участок с кадастровым номером 59:01:000000:81181
6	точки до 1	точки - земельный участок с кадастровым номером 59:01:000000:774

УСЛОВНЫЕ ОБОЗНАЧЕНИЯ:


89-01:4410735 :483

• номер административного участка
• номер учётного земельного участка
• наименование учётного участка
• принадлежность учётного участка
достаточно для определения его местоположения
• граница проектируемого размещения Объекта
• обозначение территории проектируемого размещения Объекта
• характерная точка границ проектируемого размещения Объекта

:8118/19/1 1

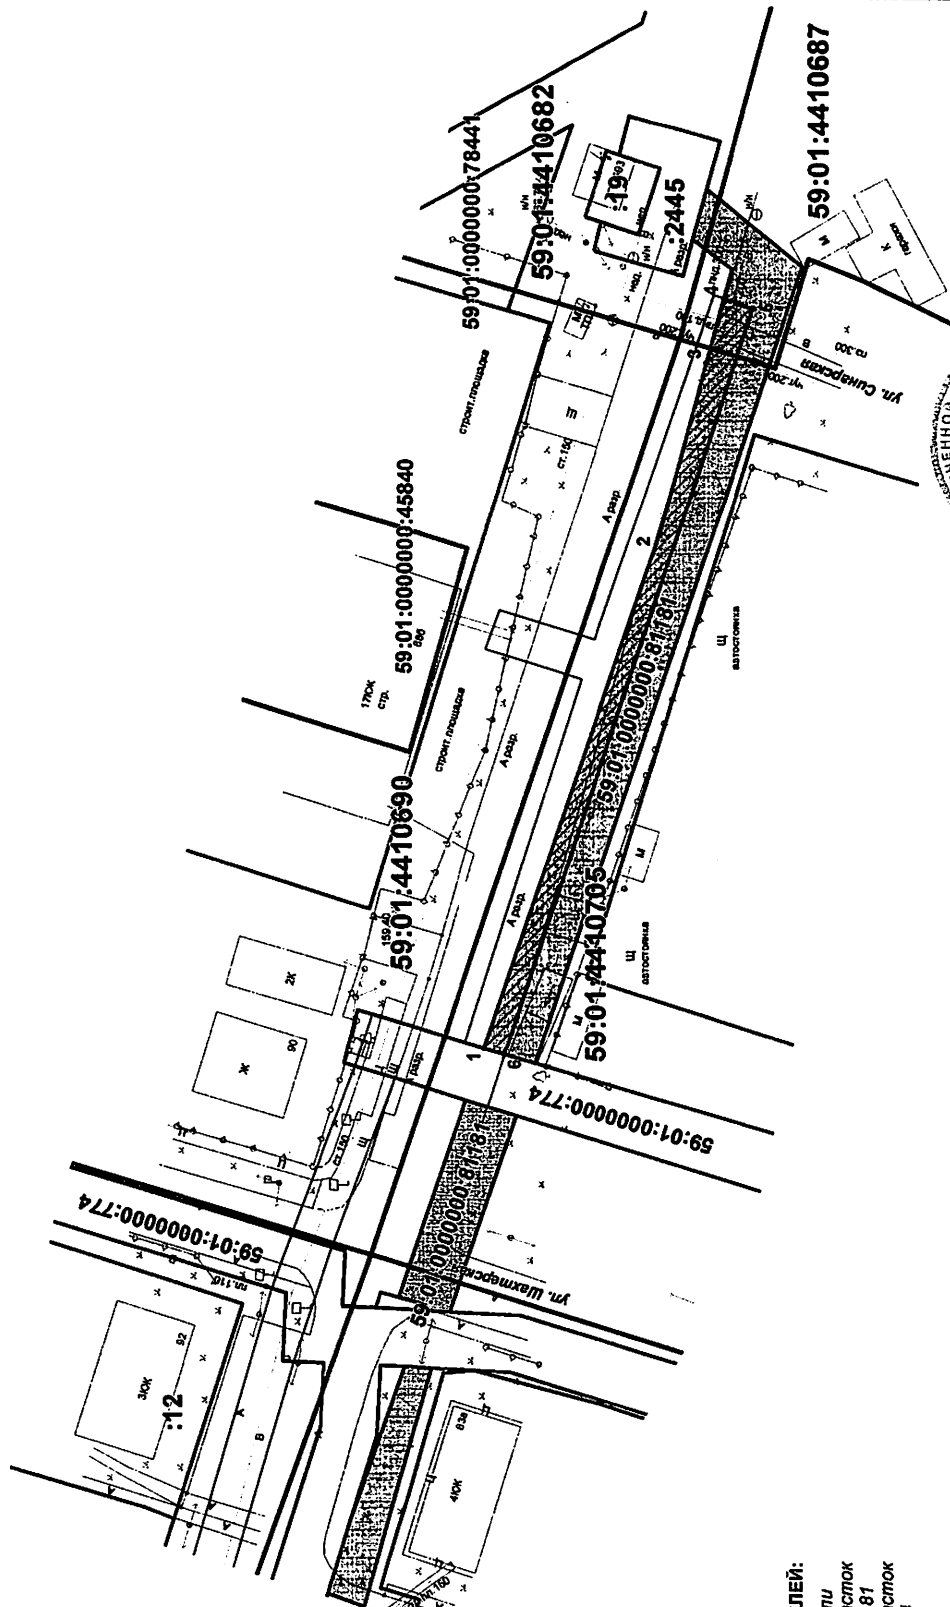

Мащтаб 1:500

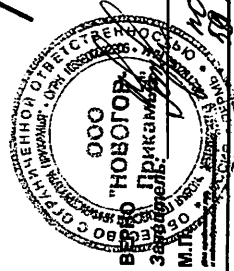

Заведующий: М.И. Мухоморова
М.П. М.И. Мухоморова
Секретарь: М.И. Мухоморова
М.П. М.И. Мухоморова