



АДМИНИСТРАЦИЯ ГОРОДА ПЕРМИ
ДЕПАРТАМЕНТ ЗЕМЕЛЬНЫХ ОТНОШЕНИЙ

РЕШЕНИЕ
о размещении объектов № 1707 от 13.12.2018

г. Пермь, ул. Сибирская, 15

Департамент земельных отношений Администрации города Перми в соответствии с пунктом 3 ст. 39.36 Земельного кодекса Российской Федерации, Положением о порядке и условиях размещения объектов на землях или земельных участках, находящихся в государственной или муниципальной собственности, на территории Пермского края без предоставления земельных участков и установления сервитутов, утвержденным Постановлением Правительства Пермского края от 22.07.2015 № 478-п

разрешает: ОАО «МРСК-Урала» (ИНН 6671163413, ОГРН 1056604000970)

способ размещения объекта: надземный

размещение объекта: БКТП-6/0,4 кВ, КЛ 6 кВ, КЛ 0,4 кВ, оборудование учета э/э, входящих в ЭСК ПС 110/35/6 кВ Южная, для электроснабжения многоквартирного жилого дома с электроплитами по адресу: Пермский край, г. Пермь, ул. Спартаковская (кадастровый номер земельного участка 59:01:4410595:160)

на землях: государственная собственность на которые не разграничена

на срок: бессрочно

местоположение: Пермский край, г. Пермь, Индустриальный район, ул. Спартаковская.

Территория, согласно схеме, расположена в зоне с особыми условиями использования территории: охранный зона объектов электросетевого хозяйства, приаэродромная территория аэродрома аэропорта Большое Савино.

ОАО «МРСК-Урала»:

1. соблюдать порядок использования земельных участков, установленный Постановлением Правительства Российской Федерации от 24.02.2009 № 160 «О порядке установления охранных зон объектов электросетевого хозяйства и особых условий использования земельных участков, расположенных в границах таких зон»;

2. соблюдать правила охранных зон воздушного пространства, установленные постановлением Правительства Российской Федерации от 11 марта 2010 г. № 138 «Об утверждении Федеральных правил использования воздушного пространства Российской Федерации»;

3. в соответствии с пунктом 7(2) Положения о порядке и условиях размещения объектов на землях или земельных участках, находящихся в государственной или муниципальной собственности, на территории Пермского

края без предоставления земельных участков и установления сервитутов, утвержденного Постановлением Правительства Пермского края от 22.07.2015 № 478-п, представить в департамент земельных отношений администрации города Перми в течение 1 месяца с момента размещения объектов материалы контрольной геодезической съемки размещенных объектов на бумажном и электронном носителях на безвозмездной основе.

В соответствии со статьей 20¹ Закона Пермского края от 14.09.2011 № 805-ПК «О градостроительной деятельности в Пермском крае» ОАО «МРСК-Урала»:

1. Не позднее чем за 10 рабочих дней до начала строительства и реконструкции безвозмездно передает в департамент градостроительства и архитектуры администрации города Перми один экземпляр копий разделов проектной документации, предусмотренных пунктом 1 части 12 статьи 48 Градостроительного кодекса Российской Федерации;

2. В течение 10 рабочих дней после окончания работ по строительству, реконструкции безвозмездно передать в департамент градостроительства и архитектуры администрации города Перми схему, отображающую расположение объекта и сетей инженерно-технического обеспечения, подписанную ОАО «МРСК-Урала», с приложением текстового и графического описания местоположения границ охранной и санитарно-защитной зоны, перечень координат характерных точек границ такой зоны.

Приложение: схема предполагаемых к использованию земель или части земельного участка на 1 л. в 1 экз.

Начальник отдела предоставления
земельных участков по работе с
юридическими лицами



Н.М. Санникова

Схема предполагаемых к использованию земель или части земельного участка

Ситуационный план М 1:3000

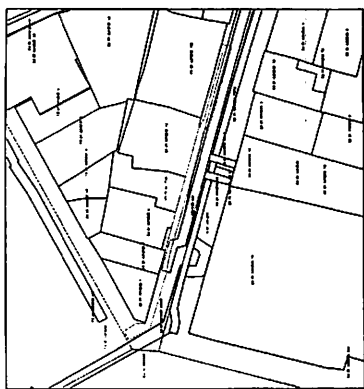


Схема предполагаемых к использованию земель или части земельного участка
Объект: "Строительство БКТП-60,4кВ, КП 6 кВ, КП 0,4 кВ, оборудование учета э/э, входящих в ЭСК ПС 110/35/6 кВ Южная, для электроснабжения многоквартирного жилого дома с электролиниями по адресу:

Пермский край, г. Пермь, ул. Спартаковская (кад. номер 59:01:4410595:160)"

Местоположение: Пермский край, г. Пермь, ул. Спартаковская

Площадь земель: 543 кв.м.

Категория земель: земли населенных пунктов.

Вид разрешенного использования:


Каталог координат

Система координат МСК-59

№	X	Y
1	515288,77	2230821,15
2	515291,22	2230825,97
3	515287,16	2230825,28
4	515288,16	2230826,02
5	515277,49	2230855,91
6	515277,38	2230857,63
7	515274,55	2230867,81
8	515270,96	2230880,75
9	515268,38	2230890,00
10	515262,73	2230910,35
11	515260,45	2230918,84
12	515254,99	2230938,20
13	515251,28	2230944,21
14	515240,86	2230981,79
15	515242,69	2230982,49
16	515241,62	2230986,36
17	515238,28	2230985,09
18	515243,56	2230985,87
19	515251,61	2230936,64
20	515250,18	2230906,31
21	515269,38	2230874,29
22	515271,75	2230873,74
23	515276,73	2230856,18
24	515273,50	2230855,27
25	515283,55	2230823,13
26	515295,84	2230816,32

Описание границ смежных землепользователей:

- от 1 точки до 6 точки - муниципальные земли;
- от 6 точки до 7 точки - земельный участок с кадастровым номером 59:01:4410595:2;
- от 7 точки до 8 точки - муниципальные земли;
- от 8 точки до 9 точки - земельный участок с кадастровым номером 59:01:4410595:9;
- от 9 точки до 10 точки - муниципальные земли;
- от 10 точки до 12 точки - земельный участок с кадастровым номером 59:01:4410595:13;
- от 12 точки до 15 точки - муниципальные земли;
- от 15 точки до 16 точки - земельный участок с кадастровым номером 59:01:4410595:160;
- от 16 точки до 17 точки - муниципальные земли;
- от 17 точки до 19 точки - земельный участок с кадастровым номером 59:01:0000000:80083;
- от 19 точки до 21 точки - муниципальные земли;
- от 21 точки до 24 точки - земельный участок с кадастровым номером 59:01:0000000:901;
- от 24 точки до 1 точки - муниципальные земли;

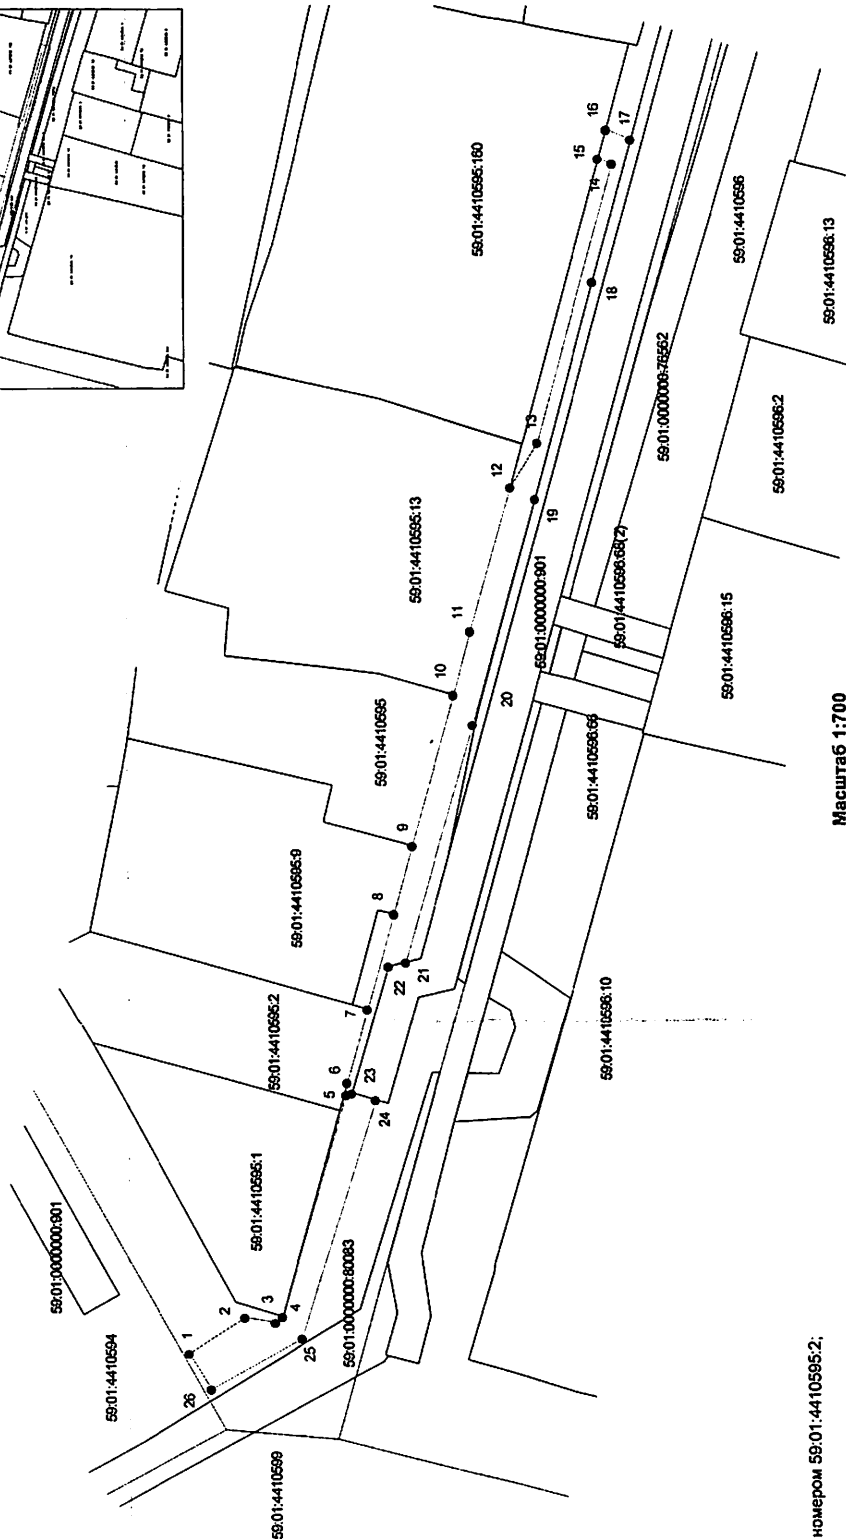

Масштаб 1:700

Условные обозначения



- граница земель, предполагаемых к использованию
- граница кадастрового квартала
- граница смежного земельного участка
- кадастровый номер земельного участка
- кадастровый номер кадастрового квартала
- характерная точка границы, сведения о которой позволяют однозначно определить ее положение на местности

Заявитель: *И.В. (подпись)*
(подпись, расшифровка подписи)

Верно

МП
(для юридических лиц
и индивидуальных предпринимателей)