



АДМИНИСТРАЦИЯ ГОРОДА ПЕРМИ  
ДЕПАРТАМЕНТ ЗЕМЕЛЬНЫХ ОТНОШЕНИЙ

**РЕШЕНИЕ**

о размещении объектов № 1709 от 13.12.2018

г. Пермь, ул. Сибирская, 15

Департамент земельных отношений Администрации города Перми в соответствии с пунктом 3 ст. 39.36 Земельного кодекса Российской Федерации, Положением о порядке и условиях размещения объектов на землях или земельных участках, находящихся в государственной или муниципальной собственности, на территории Пермского края без предоставления земельных участков и установления сервитутов, утвержденным Постановлением Правительства Пермского края от 22.07.2015 № 478-п

**разрешает:** ООО «Новая городская инфраструктура Прикамья» (ИНН 5902817382, ОГРН 1035900082206, место нахождения: 614065, г. Пермь, ул. Свйазева, 35)

**способ размещения объекта:** подземный

**размещение объекта:** сеть водопровода Д-150-160-200 мм по ул. Подводников от камеры на водоводе Д-500 мм «Балатовский» до колодца на сети Д-200 по ул. Синарской

**на землях:** находящихся в собственности муниципального образования город Пермь

**на срок:** 11 месяцев

**местоположение:** Пермский край, г. Пермь, Индустриальный район, ул. Подводников.

Территория, согласно схеме, расположена в зонах с особыми условиями использования территории: охранный зона коммунальных тепловых сетей охранный зона объектов электросетевого хозяйства, приаэродромная территория аэродрома аэропорта Большое Савино.

ООО «Новая городская инфраструктура Прикамья»:

1. соблюдать правила охраны коммунальных тепловых сетей, утвержденные приказом Министерства архитектуры, строительства и жилищно-коммунального хозяйства Российской Федерации от 17 августа 1992 г. № 197 «О типовых правилах охраны коммунальных тепловых сетей»;

2. соблюдать порядок использования земельных участков, установленный Постановлением Правительства Российской Федерации от 24.02.2009 № 160 «О порядке установления охранных зон объектов электросетевого хозяйства и особых условий использования земельных участков, расположенных в границах таких зон»;

3. соблюдать правила охранных зон воздушного пространства, установленные постановлением Правительства Российской Федерации от 11 марта 2010 г. № 138 «Об утверждении Федеральных правил использования воздушного пространства Российской Федерации»;

4. в соответствии с пунктом 7(2) Положения о порядке и условиях размещения объектов на землях или земельных участках, находящихся в государственной или муниципальной собственности, на территории Пермского края без предоставления земельных участков и установления сервитутов, утвержденного Постановлением Правительства Пермского края от 22.07.2015 № 478-п, представить в департамент земельных отношений администрации города Перми в течение 1 месяца с момента размещения объектов материалы контрольной геодезической съемки размещенных объектов на бумажном и электронном носителях на безвозмездной основе.

В соответствии со статьей 20<sup>1</sup> Закона Пермского края от 14.09.2011 № 805-ПК «О градостроительной деятельности в Пермском крае» ООО «Новая городская инфраструктура Прикамья»:

1. Не позднее чем за 10 рабочих дней до начала строительства и реконструкции безвозмездно передает в департамент градостроительства и архитектуры администрации города Перми один экземпляр копий разделов проектной документации, предусмотренных пунктом 1 части 12 статьи 48 Градостроительного кодекса Российской Федерации;

2. В течение 10 рабочих дней после окончания работ по строительству, реконструкции безвозмездно передать в департамент градостроительства и архитектуры администрации города Перми схему, отображающую расположение объекта и сетей инженерно-технического обеспечения, подписанную ООО «Новая городская инфраструктура Прикамья» с приложением текстового и графического описания местоположения границ охранной и санитарно-защитной зоны, перечень координат характерных точек границ такой зоны.

Приложение: схема предполагаемых к использованию земель или части земельного участка на 1 л. в 1 экз.

Начальник отдела предоставления земельных участков по работе с юридическими лицами



Н.М. Санникова



СХЕМА ПРЕДПОЛАГАЕМЫХ К ИСПОЛЬЗОВАНИЮ ЗЕМЕЛЬ ИЛИ ЧАСТИ ЗЕМЕЛЬНОГО УЧАСТКА

Объект: Реконструкция сети водопровода Д-150-160-200 мм по ул. Подводников от камеры на водоводе Д-500 мм "Балатовский" до колодца на сети Д-200 мм по ул. Синарская  
Местоположение: Пермский край, г. Пермь, Индустриальный район, ул. Подводников (кад. № 59:01:0000000:774)  
Площадь земель или части земельного участка, кв.м.: 154


Категория земель: земли населенных пунктов

Вид разрешенного использования земельного участка:

для размещения иных объектов промышленности, энергетики, транспорта, связи, радиовещания, телевидения, информатики, обеспечения космической деятельности, обороны, безопасности и иного специального назначения

КАТАЛОГ КООРДИНАТ, м

№ точки границы	X	Y
<b>Контур :ЗУ1(1)</b>		
1	513732.96	2228905.75
2	513737.37	2228912.89
3	513729.58	2228910.45
4	513725.76	2228909.26
5	513728.01	2228904.20
<b>Контур :ЗУ1(2)</b>		
6	513701.84	2228996.26
7	513699.97	2229001.44
8	513696.05	2229000.32
9	513699.68	2228989.30
10	513700.76	2228989.35
11	513700.46	2228995.85
<b>Контур :ЗУ1(3)</b>		
12	513694.00	2229017.83
13	513692.26	2229022.79
14	513683.29	2229020.15
15	513681.46	2229019.61
16	513679.45	2229019.02
17	513681.08	2229013.88
18	513683.19	2229014.53
19	513690.08	2229016.64

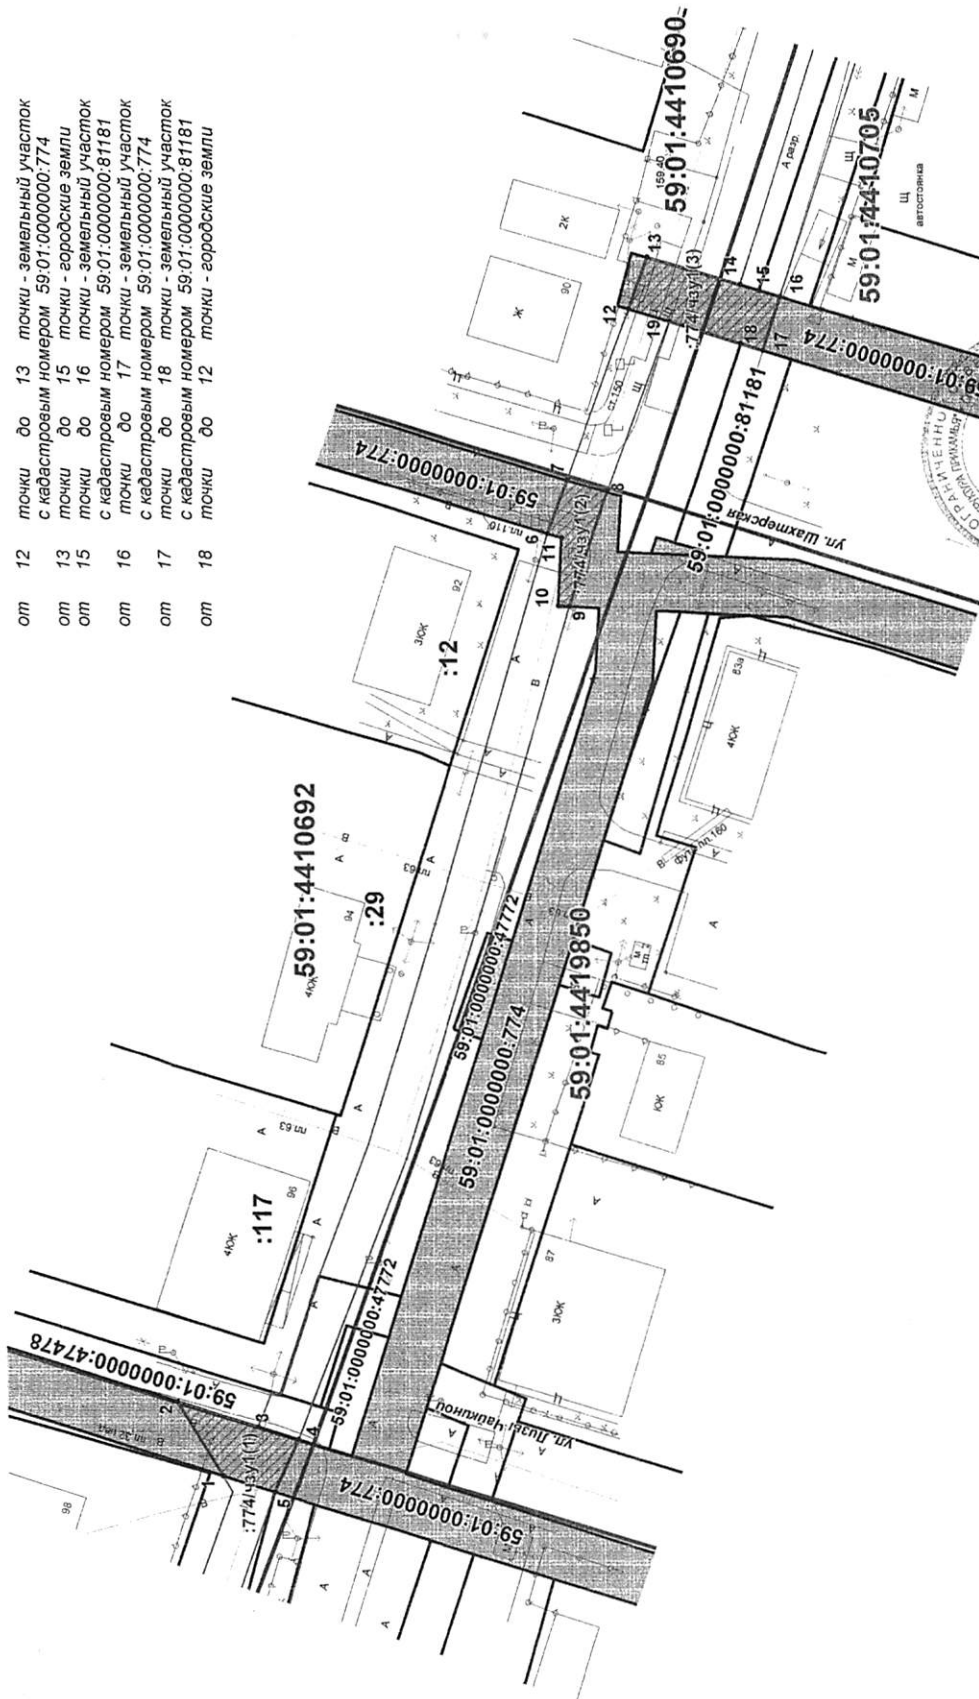

УСЛОВНЫЕ ОБОЗНАЧЕНИЯ:

- 59:01:4410785 - номер кадастрового квартала
- 483 - номер ученого земельного участка
- - граница территории размещения Объекта
- - граница проектируемого размещения Объекта
- - характеристика точки границы территории размещения Объекта

<b>ОПИСАНИЕ ГРАНИЦ СМЕЖНЫХ ЗЕМЛЕПОЛЬЗОВАТЕЛЕЙ:</b>	
от 1	точки до 2 точки - земельный участок с кадастровым номером 59:01:0000000:774
от 2	точки до 4 точки - земельный участок с кадастровым номером 59:01:0000000:47478
от 4	точки до 5 точки - земельный участок с кадастровым номером 59:01:0000000:774
от 5	точки до 1 точки - городские земли
от 6	точки до 7 точки - земельный участок с кадастровым номером 59:01:0000000:774
от 7	точки до 8 точки - городские земли
от 8	точки до 9 точки - земельный участок с кадастровым номером 59:01:0000000:774
от 9	точки до 6 точки - городские земли
от 12	точки до 13 точки - земельный участок с кадастровым номером 59:01:0000000:774
от 13	точки до 15 точки - городские земли
от 15	точки до 16 точки - земельный участок с кадастровым номером 59:01:0000000:81181
от 16	точки до 17 точки - земельный участок с кадастровым номером 59:01:0000000:774
от 17	точки до 18 точки - земельный участок с кадастровым номером 59:01:0000000:81181
от 18	точки до 12 точки - городские земли

Масштаб 1:500

