



АДМИНИСТРАЦИЯ ГОРОДА ПЕРМИ  
ДЕПАРТАМЕНТ ЗЕМЕЛЬНЫХ ОТНОШЕНИЙ

РЕШЕНИЕ

о размещении объектов № 1752 от 20.12.2018

г. Пермь, ул. Сибирская, 15

Департамент земельных отношений Администрации города Перми в соответствии с пунктом 3 ст. 39.36 Земельного кодекса Российской Федерации, Положением о порядке и условиях размещения объектов на землях или земельных участках, находящихся в государственной или муниципальной собственности, на территории Пермского края без предоставления земельных участков и установления сервитутов, утвержденным постановлением Правительства Пермского края от 22.07.2015 № 478-п

**разрешает** Леванову Максиму

**размещение объекта** проезды, в том числе вдольтрассовые, и подъездные дороги, для размещения которых не требуется разрешения на строительство

**на землях:** государственная собственность на которые не разграничена

**на срок** 1 год

**местоположение:** г. Пермь, Дзержинский район, ул. Данилихинская

Территория, согласно схеме, расположена в зоне с особым условием использования территории - приаэродромная территория аэродрома аэропорта Большое Савино.

Леванову М.С. соблюдать правила охранных зон воздушного пространства, установленные постановлением Правительства Российской Федерации от 11.03.2010 № 138 «Об утверждении Федеральных правил использования воздушного пространства Российской Федерации».

**Приложение:** Схема предполагаемых к использованию земель или части земельного участка (на 1 л. в 1 экз.).

Начальник отдела  
предоставления земельных участков  
по работе с юридическими лицами



Н.М. Санникова

# **СХЕМА ПРЕДПОЛАГАЕМЫХ К ИСПОЛЬЗОВАНИЮ ЗЕМЕЛЬ ИЛИ ЧАСТИ ЗЕМЕЛЬНОГО УЧАСТКА**


Цель использования земель, земельного участка или части земельного участка с указанием размещаемых объектов в соответствии с перечнем, утвержденным Постановлением Правительства РФ от 03.12.2014 №1300: проезды, в том числе вдольтрассовые, и подъездные дороги (п.12), для размещения которых не требуется разрешения на строительство.

Местоположение: Пермский край, г.Пермь, Дзержинский район, ул. Данилихинская

Площадь земельного участка или части земельного участка, кв.м: 245

Категория земель: земли населенных пунктов

Вид разрешенного использования:-

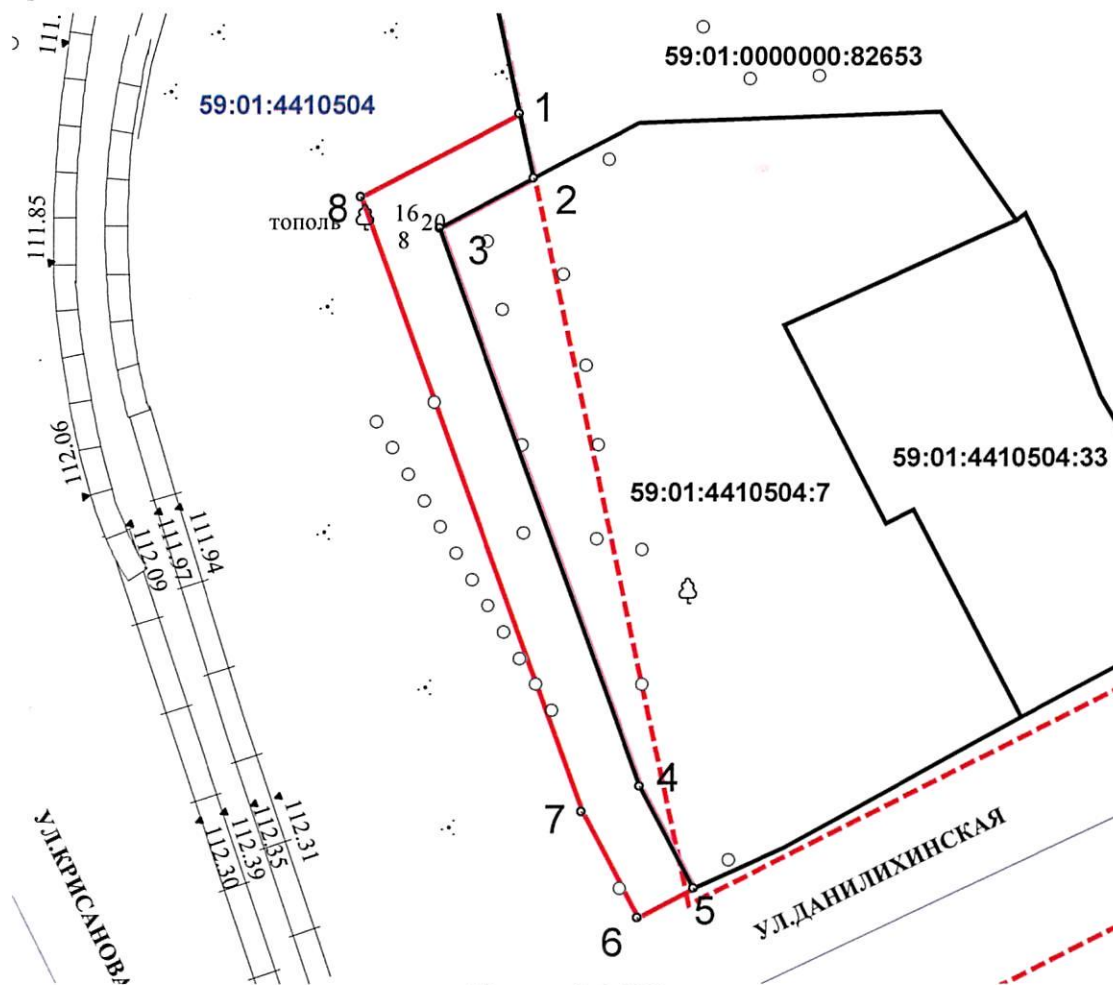

Масштаб 1:500

## **Условные обозначения**

- Красные линии
- Граница образуемого земельного участка
- Граница кадастрового квартала
- Граница земельного участка по сведениям ЕГРН
- 59:01:4410504:7 Кадастровый номер земельного участка
- 59:01:4410504 Кадастровый номер квартала

Координаты, м		
№ точки границы	X	Y
1	516471.07	2230449.09
2	516466.79	2230449.97
3	516463.57	2230443.76
4	516426.65	2230456.72
5	516419.91	2230460.26
6	516417.96	2230456.54
7	516424.97	2230452.86
8	516465.62	2230438.59

## **Описание границ смежных землепользователей:**

от 1 точки до 2 точки - земельный участок с кад. № 59:01:0000000:82653;

от 2 точки до 5 точки - земельный участок с кад. № 59:01:4410504:7;

от 5 точки до 1 точки - городские земли

Заявитель: Р.А. Кризис О.М.  
(подпись, расшифровка подписи)

МП

Верно

(для юридических лиц  
и индивидуальных предпринимателей)

Взам. инв. №

Подпись и дата

Инв. № подл.