



АДМИНИСТРАЦИЯ ГОРОДА ПЕРМИ  
ДЕПАРТАМЕНТ ЗЕМЕЛЬНЫХ ОТНОШЕНИЙ

**РЕШЕНИЕ**

о размещении объектов № 1769 от 25.12.2018

г. Пермь, ул. Сибирская, 15

Департамент земельных отношений администрации города Перми в соответствии с пунктом 3 статьи 39.36 Земельного кодекса Российской Федерации, Положением о порядке и условиях размещения объектов на землях или земельных участках, находящихся в государственной или муниципальной собственности, на территории Пермского края без предоставления земельных участков и установления сервитутов, утвержденным постановлением Правительства Пермского края от 22.07.2015 № 478-п

**разрешает** Ложкиной Наталье

**размещение объекта:** проезды, в том числе вдольтрассовые, и подъездные дороги, для размещения которых не требуется разрешения на строительство

**на землях:** государственная собственность на которые не разграничена

**на срок:** 1 год

**местоположение:** г. Пермь, Кировский район, пересечение ул. Новоржевской и ул. Победы.

Территория, согласно схеме, расположена в зонах с особыми условиями использования территорий: охранный зона объектов электросетевого хозяйства, приаэродромная территория аэродрома аэропорта Большое Савино.

Ложкиной Н.Н.:

1. Соблюдать правила охраны электрических сетей, установленные постановлением Правительства Российской Федерации от 24.02.2009 № 160 «О порядке установления охранных зон объектов электросетевого хозяйства и особых условий использования земельных участков, расположенных в границах таких зон».

2. Соблюдать правила охранных зон воздушного пространства, установленные постановлением Правительства Российской Федерации от 11.03.2010 № 138 «Об утверждении Федеральных правил использования воздушного пространства Российской Федерации».

**Приложение:**

Схема предполагаемых к использованию земель или части земельного участка с координатами поворотных точек границ земельного участка (на 1 л. в 1 экз.).

Начальник отдела предоставления  
земельных участков по работе  
с юридическими лицами



Н.М. Санникова

Схема предполагаемых к использованию земель или части земельного участка

Объект: проезды, в том числе вдольтрассовые, и подъездные дороги, для размещения которых не требуется разрешение на строительство  
Местоположение: г. Пермь, Кировский район, пересечение улиц Победы и Новоржевская  
Площадь земель: 166 квадратных метров

Описание границ смежных землепользователей:

от точки 8 до точки 10 - земельный участок с кадастровым номером 59:01:1713073:10  
от точки 10 до точки 8 - муниципальные земли

Условные обозначения

59:01:1713073 Обозначение кадастрового квартала


59:01:1713073:10 Обозначение земельного участка

• 1 Характерная точка границы, сведения о которой позволяют однозначно определить ее местоположение на местности

— Граница земель, предполагаемых к использованию

— Обозначение границы кадастрового квартала

— Обозначение границы земельного участка

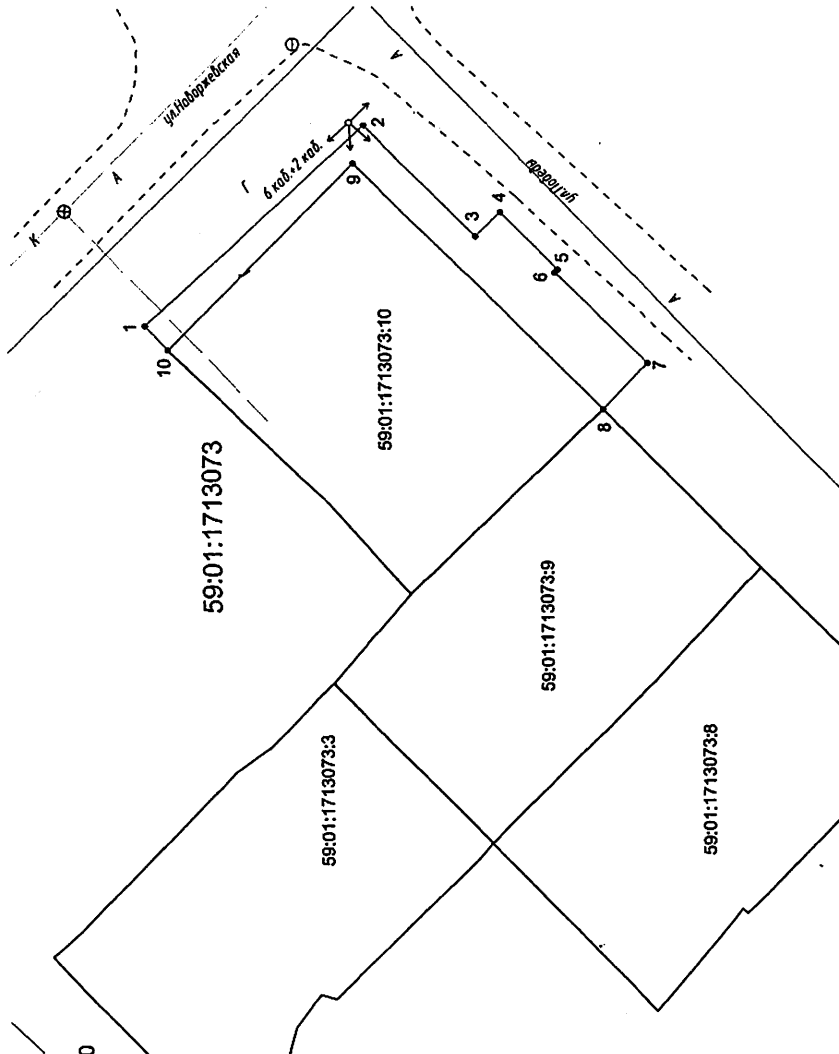

Масштаб 1:500

| Обозначение<br>характерных<br>точек границ | координаты, м |            |
|--|---------------|------------|
|  | X             | Y          |
| 1  | 517297.88     | 2212986.85 |
| 2  | 517280.45     | 2213002.92 |
| 3  | 517271.66     | 2212994.00 |
| 4  | 517269.67     | 2212995.97 |
| 5  | 517265.13     | 2212991.37 |
| 6  | 517265.38     | 2212991.12 |
| 7  | 517258.11     | 2212983.88 |
| 8  | 517261.63     | 2212980.23 |
| 9  | 517281.29     | 2212999.87 |
| 10   | 517296.13     | 2212984.91 |
| Система координат МСК-59                   |               |            |

Заявитель: \_\_\_\_\_  
МП \_\_\_\_\_  
(Для юридических лиц и индивидуальных предпринимателей)  
Верно \_\_\_\_\_  
(Подпись, расшифровка подписи)