



АДМИНИСТРАЦИЯ ГОРОДА ПЕРМИ
ДЕПАРТАМЕНТ ЗЕМЕЛЬНЫХ ОТНОШЕНИЙ

РЕШЕНИЕ

О размещении объектов № 1803 от 21.12.2018

г. Пермь, ул. Сибирская, 15

Департамент земельных отношений администрации города Перми в соответствии с пунктом 3 статьи 39.36 Земельного кодекса Российской Федерации, Положением о порядке и условиях размещения объектов на землях или земельных участках, находящихся в государственной или муниципальной собственности, на территории Пермского края без предоставления земельных участков и установления сервитутов, утвержденным постановлением Правительства Пермского края от 22.07.2015 № 478-п

разрешает: Ощепкову Николаю

размещение объекта: пункт весового контроля автомобилей, для размещения которого не требуется разрешения на строительство

на землях: государственная собственность на которые не разграничена

на срок: 1 год

местоположение: Пермский край, г. Пермь, Кировский район, ул. Липатова
Территория, согласно схеме, расположена в зоне с особыми условиями использования территорий - приаэродромная территория аэродрома аэропорта Большое Савино.

Ощепкову Н.П.:

1. соблюдать правила охранных зон воздушного пространства, установленные постановлением Правительства Российской Федерации от 11.03.2010 № 138 «Об утверждении Федеральных правил использования воздушного пространства Российской Федерации»;
2. соблюдать требования пункта 4.1.11² Правил благоустройства и содержания территории в городе Перми, утвержденных решением Пермской городской Думы от 29.01.2008 № 4.

Приложение: схема предполагаемых к использованию земель или части земельного участка на 1 л. в 1 экз.

Начальник отдела
предоставления земельных участков
по работе с юридическими лицами



Н.М. Санникова

Схема предполагаемых к использованию земель или части земельного участка

Объект: пункт весового контроля автомобилей, для которого не требуется разрешение на строительство

Местоположение: г. Пермь, Кировский район, ул. Липатова

Площадь земель: 2576 кв.м.


Категория земель: земли населенных пунктов

Описание границ смежных землепользователей:
от т.1 до т.1 - муниципальные земли

Каталог координат поворотных точек
границ земельного участка

МСК-59

Обозначение характерных точек границ	Координаты, м	
	X	Y
1	518948,44	2214906,47
2	518940,06	2214916,17
3	518910,09	2214933,37
4	518897,95	2214936,20
5	518888,06	2214927,24
6	518895,38	2214869,33
7	518903,33	2214861,92

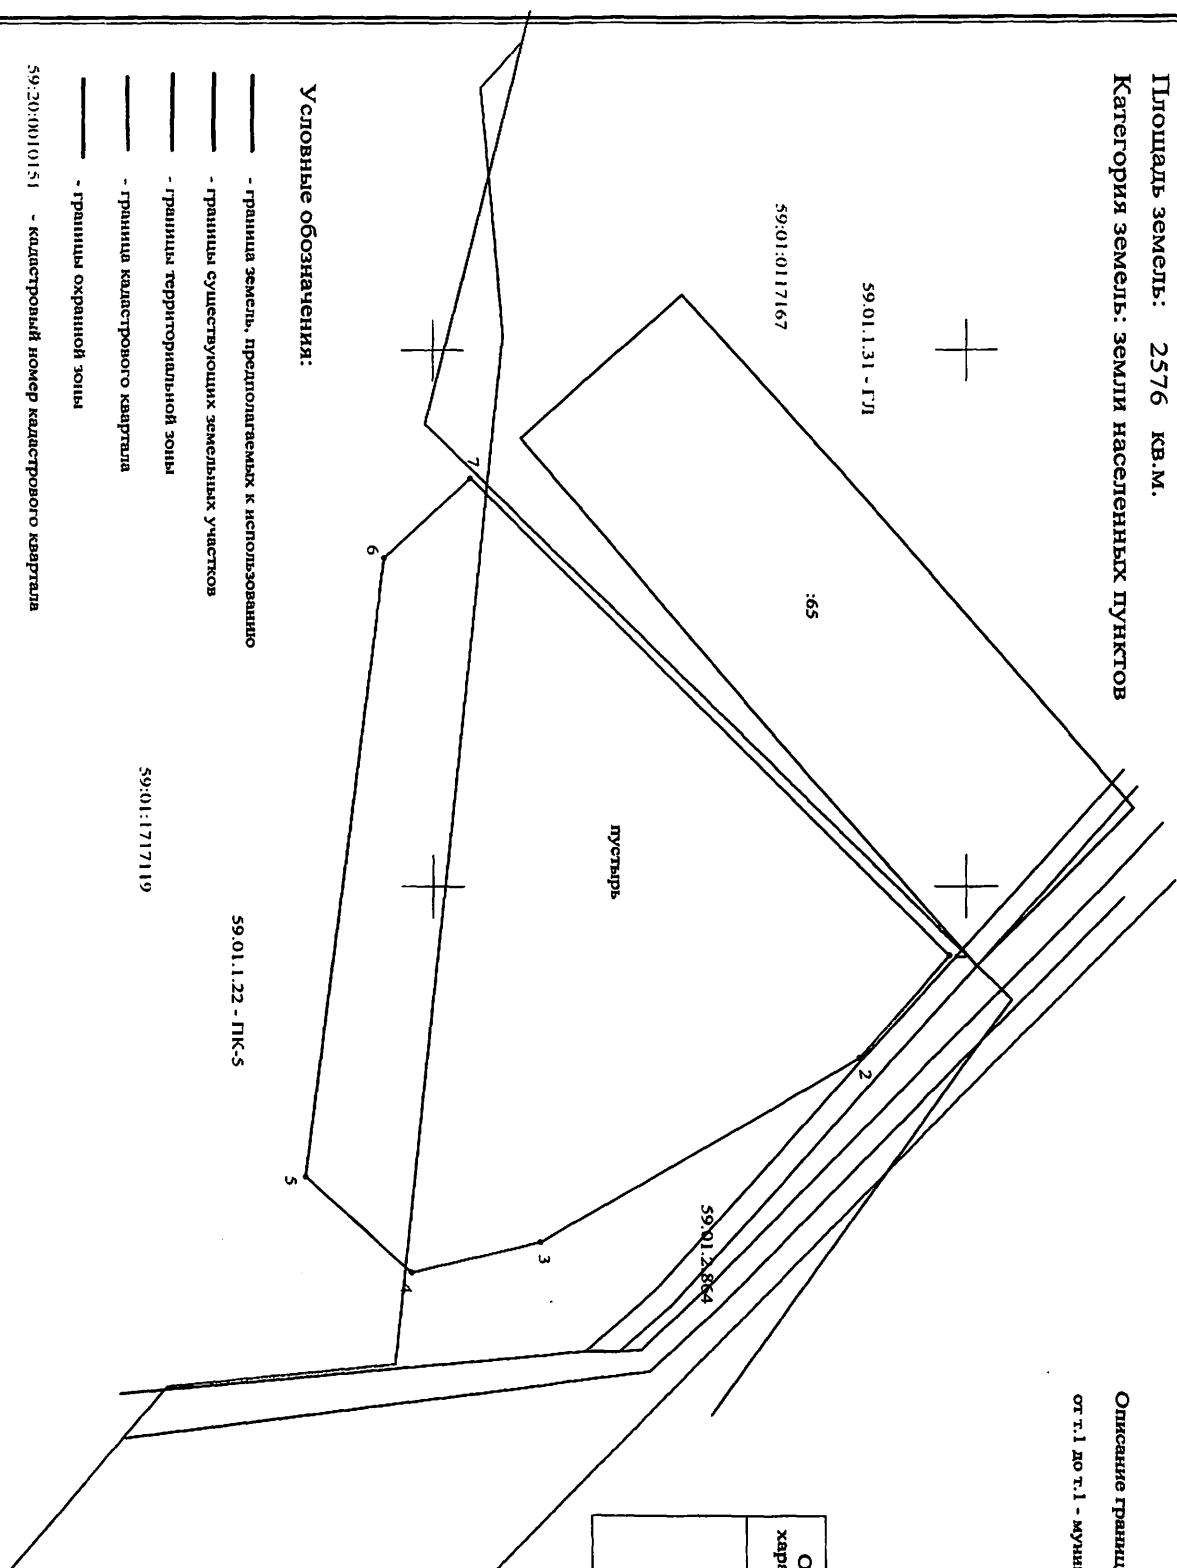

Условные обозначения:

- граница земель, предполагаемых к использованию
- границы существующих земельных участков
- границы территориальной зоны
- границы кадастрового квартала
- границы охранный зоны

59:20:0010151 - кадастровый номер кадастрового квартала

:9 - номер земельного участка в кадастровом квартале

59.01.1.14 - обозначение территориальной зоны

59.01.2.3306 - обозначение охранный зоны

Масштаб 1:500

Заявитель:

Александр МП

МП (подпись, расшифровка подписи)

Верно