



АДМИНИСТРАЦИЯ ГОРОДА ПЕРМИ
ДЕПАРТАМЕНТ ЗЕМЕЛЬНЫХ ОТНОШЕНИЙ

РЕШЕНИЕ
о размещении объектов № 1812 от 28.12.2018

г. Пермь, ул. Сибирская, 15

Департамент земельных отношений Администрации города Перми в соответствии с пунктом 3 ст. 39.36 Земельного кодекса Российской Федерации, Положением о порядке и условиях размещения объектов на землях или земельных участках, находящихся в государственной или муниципальной собственности, на территории Пермского края без предоставления земельных участков и установления сервитутов, утвержденным Постановлением Правительства Пермского края от 22.07.2015 № 478-п

разрешает: ОАО «МРСК Урала» (ИНН 6671163413, ОГРН 1056604000970, место нахождения: 614990, г. Пермь, Комсомольский проспект, 48)

способ размещения объекта: надземный

размещение объекта: ЛЭП 0,4 кВ от РУ 0,4 кВ ТП-7068; реконструкция РУ 0,4 кВ ТП-7068 (установка оборудования учета э/э), входящих в ЭСК ПС 110/35/6 кВ Плеханова, для электроснабжения нежилого помещения по адресу: Пермский край, г. Пермь, Дзержинский район, ш. Космонавтов

на землях: находящихся в муниципальной собственности города Перми

на срок: бессрочно

местоположение: Пермский край, г. Пермь, Дзержинский район, ул. Голева.

Территория, согласно схеме, расположена в зоне с особыми условиями использования территории: охранный зона коммунальной тепловой сети, охранный зона объекта электросетевого хозяйства, приаэродромная территория аэродрома аэропорта Большое Савино.

ОАО «МРСК-Урала»:

1. соблюдать правила охраны коммунальных тепловых сетей, утвержденные приказом Министерства архитектуры, строительства и жилищно-коммунального хозяйства Российской Федерации от 17 августа 1992 г. № 197 «О типовых правилах охраны коммунальных тепловых сетей»;

2. соблюдать порядок использования земельных участков, установленный Постановлением Правительства Российской Федерации от 24.02.2009 № 160 «О порядке установления охранных зон объектов электросетевого хозяйства и особых условий использования земельных участков, расположенных в границах таких зон»;

3. соблюдать правила охранных зон воздушного пространства, установленные постановлением Правительства Российской Федерации

от 11 марта 2010 г. № 138 «Об утверждении Федеральных правил использования воздушного пространства Российской Федерации»;

4. в соответствии с пунктом 7(2) Положения о порядке и условиях размещения объектов на землях или земельных участках, находящихся в государственной или муниципальной собственности, на территории Пермского края без предоставления земельных участков и установления сервитутов, утвержденного Постановлением Правительства Пермского края от 22.07.2015 № 478-п, представить в департамент земельных отношений администрации города Перми в течение 1 месяца с момента размещения объектов материалы контрольной геодезической съемки размещенных объектов на бумажном и электронном носителях на безвозмездной основе.

В соответствии со статьей 20¹ Закона Пермского края от 14.09.2011 № 805-ПК «О градостроительной деятельности в Пермском крае» ОАО «МРСК-Урала»:

1. Не позднее чем за 10 рабочих дней до начала строительства и реконструкции безвозмездно передает в департамент градостроительства и архитектуры администрации города Перми один экземпляр копий разделов проектной документации, предусмотренных пунктом 1 части 12 статьи 48 Градостроительного кодекса Российской Федерации;

2. В течение 10 рабочих дней после окончания работ по строительству, реконструкции безвозмездно передать в департамент градостроительства и архитектуры администрации города Перми схему, отображающую расположение объекта и сетей инженерно-технического обеспечения, подписанную ОАО «МРСК-Урала», с приложением текстового и графического описания местоположения границ охранной и санитарно-защитной зоны, перечень координат характерных точек границ такой зоны.

Приложение: схема предполагаемых к использованию земель или части земельного участка на 1 л. в 1 экз.

Начальник отдела предоставления земельных участков по работе с юридическими лицами



Н.М. Санникова

Схема предполагаемых к использованию земель или части земельного участка проектируемой трассы

Объект: Строительство ЛЭП 0,4 кВ от РУ 0,4 кВ ТП-7068; Реконструкция РУ 0,4 кВ ТП-7068 (установка оборудования участка э/э), входящих в ЭСК ПС 110/35/6 кВ Плеканова, для электроснабжения нежилого помещения по адресу: Пермский край, г. Пермь, Дзержинский район, ул. Ш. Космонавтов, 82а

Местоположение: Пермский край, г. Пермь, Дзержинский район, ул. Голева, по кадастровому кварталу с номером: 59:01:4410492


Площадь необходимых к использованию земель или частей земельного участка, кв.м.: 20

Категория земель: Земли населенных пунктов

Разрешенное использование: Линии электропередачи классом напряжения до 35кВ, а также связанные с ними трансформаторные подстанции, распределительные пункты и иное предназначенное для осуществления передачи электрической энергии оборудование, для размещения которых не требуется разрешения на строительство.

Каталог координат		
№ п/п	X	Y
Точка:		
Н1	516194,79	2230252,79
Н2	516197,63	2230255,83
Н3	516194,47	2230257,44
Н4	516193,51	2230257,27
Н5	516189,88	2230253,39
Н6	516191,10	2230252,80
Н7	516193,84	2230253,27
Н1	516194,79	2230252,79

Описание границ смежных землепользователей
 -от точки Н1 до точки Н2 по земельному участку с кадастровым номером 59:01:4410492:29
 -от точки Н2 до точки Н4 земли общего пользования
 -от точки Н4 до точки Н5 по земельному участку с кадастровым номером 59:01:4410492:29
 -от точки Н5 до точки Н1 земли общего пользования

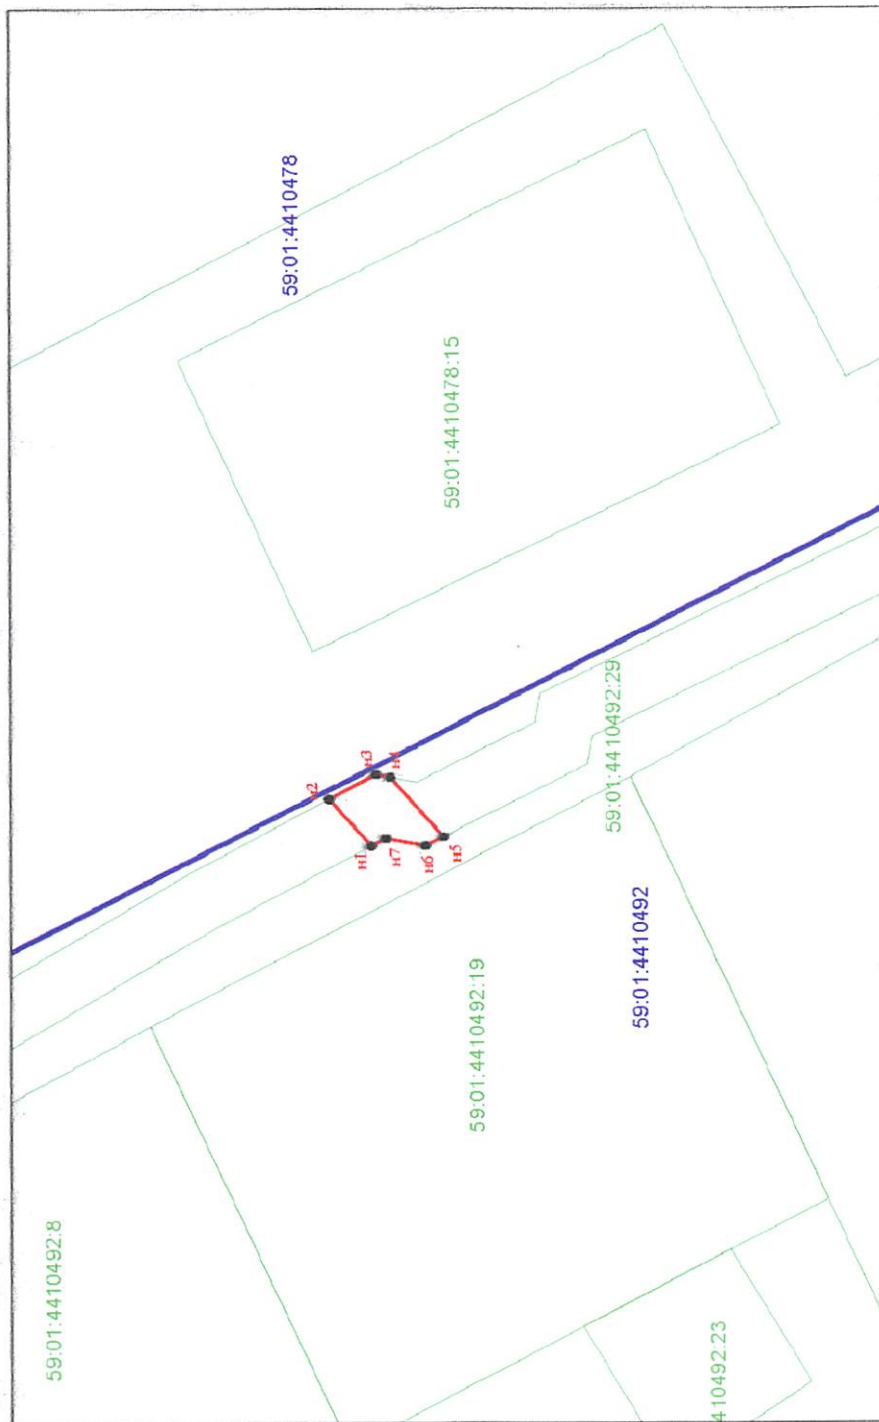

Масштаб 1:500

Условные обозначения

- 59:01:4410492 - номер кадастрового квартала
- 59:01:4410492:29 - кадастровый номер учтенного земельного участка
- Н1 - поворотные точки земельного участка под объектом предполагаемого для использования
- граница земельного участка под объектом предполагаемого для использования
- существующая часть границы, имеющаяся в ГКН сведениях о котором достаточны для определения ее местоположения
- граница кадастрового квартала



Скачать

(для размещения в Едином государственном реестре недвижимости)

по доверенности