



АДМИНИСТРАЦИЯ ГОРОДА ПЕРМИ
ДЕПАРТАМЕНТ ЗЕМЕЛЬНЫХ ОТНОШЕНИЙ

РЕШЕНИЕ
о размещении объектов № 1833 от 29.12.2018

г. Пермь, ул. Сибирская, 15

Департамент земельных отношений администрации города Перми в соответствии с пунктом 3 статьи 39.36 Земельного кодекса Российской Федерации, Положением о порядке и условиях размещения объектов на землях или земельных участках, находящихся в государственной или муниципальной собственности, на территории Пермского края без предоставления земельных участков и установления сервитутов, утвержденным постановлением Правительства Пермского края от 22.07.2015 № 478-п

разрешает ООО «Информресурс» (ИНН 5904199526, ОГРН 5085904000705, место нахождения: 614039, Пермский край, г. Пермь, ул. Сибирская, д. 57, помещение 6)

размещение объекта: элементы благоустройства территории, в том числе малые архитектурные формы, за исключением некапитальных нестационарных строений и сооружений, рекламных конструкций, применяемых как составные части благоустройства территории

на землях: государственная собственность на которые не разграничена

на срок: 1 год

местоположение: Пермский край, г. Пермь, Индустриальный район, ул. Архитектора Связева (кадастровый квартал 59:01:4413816)

Территория, согласно схеме, расположена в зоне с особыми условиями использования территорий: приаэродромная территория аэродрома аэропорта Большое Савино.

ООО «Информресурс» соблюдать правила охранных зон воздушного пространства, установленные постановлением Правительства Российской Федерации от 11.03.2010 № 138 «Об утверждении Федеральных правил использования воздушного пространства Российской Федерации».

Приложение: схема предполагаемых к использованию земель или части земельного участка на 1 л. в 1 экз.

Начальник отдела
предоставления земельных участков
по работе с юридическими лицами



Н.М. Санникова

Схема предполагаемых к использованию земель или части земельного участка

Цель использования земель, земельного участка или части земельного участка: (п.4)


элементы благоустройства территории и малые архитектурные формы,
для размещения которых не требуется разрешения на строительство.

Местоположение: кадастровый квартал № 59:01:4413816, по адресу: г. Пермь, район Индустриальный,
ул. Архитектора Связева.

Срок использования земельного участка 1 год.

Площадь земель или части земельного участка: 641 кв.м.

Категория земель: земли населенных пунктов

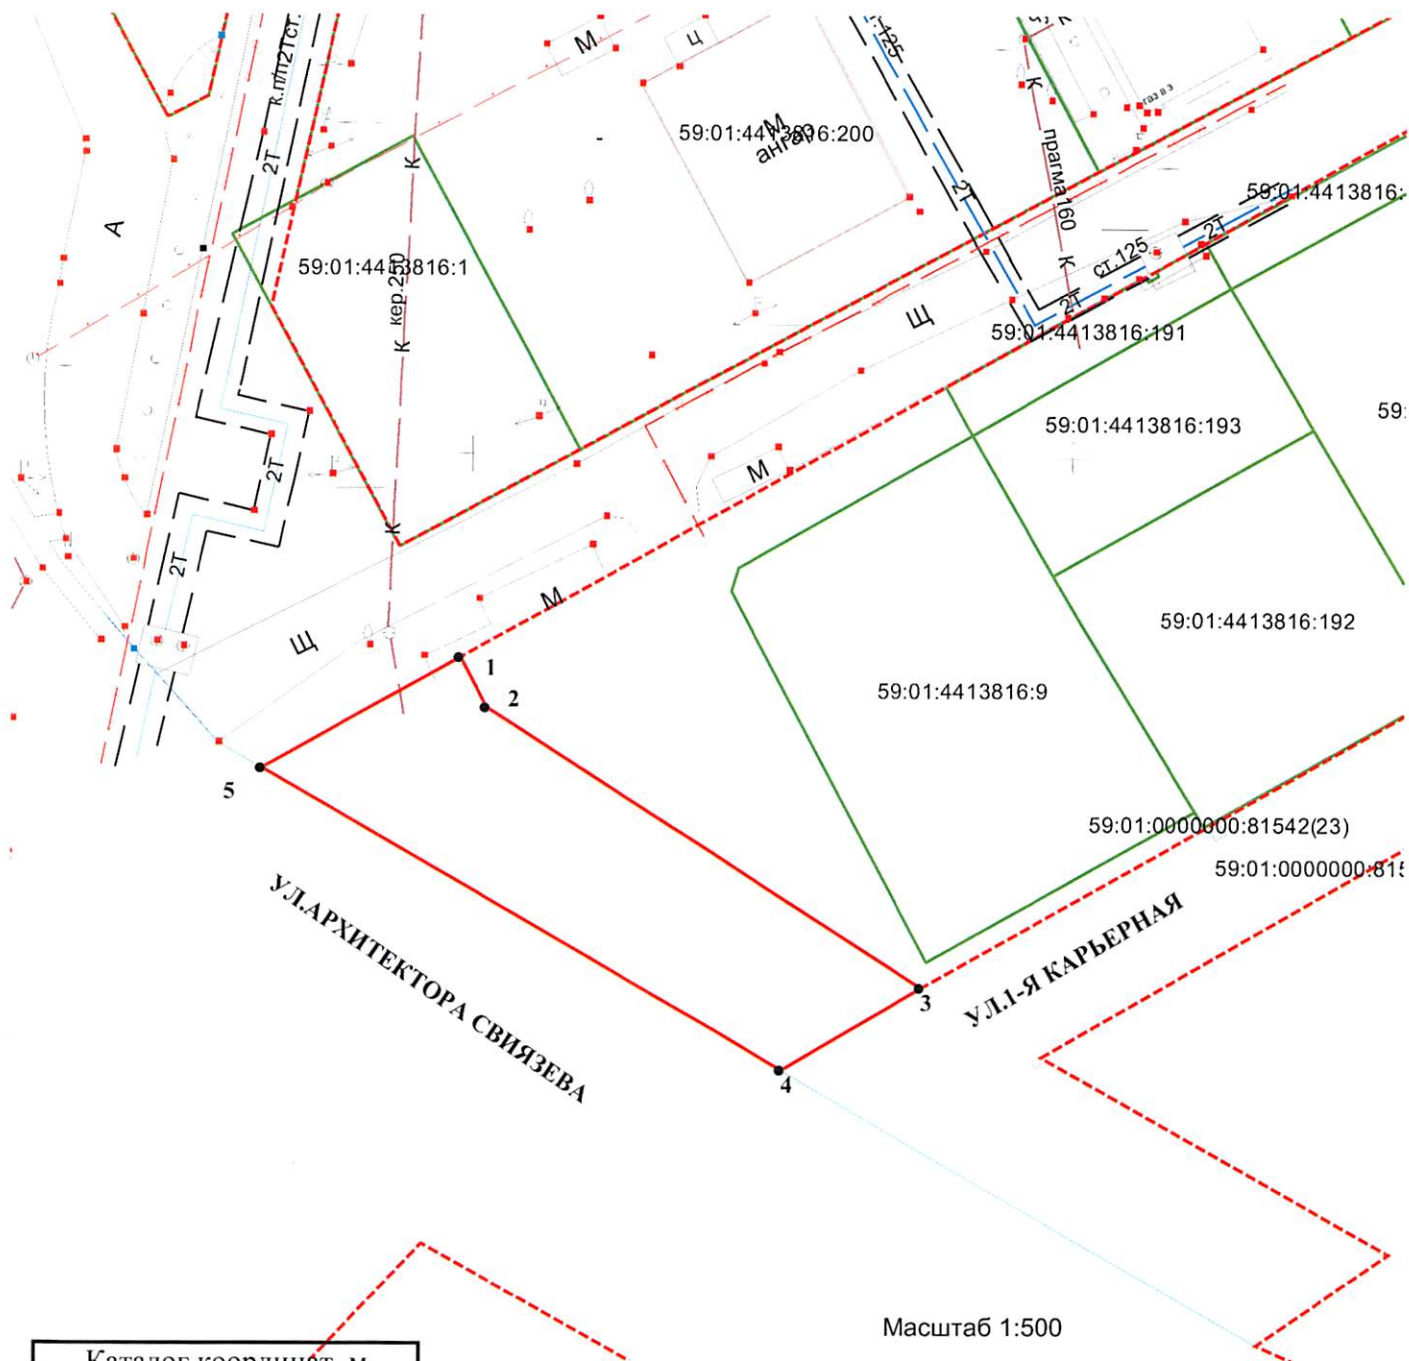

Каталог координат. м

№ точки границы	Координаты	
	X	Y
1	2	3
1	512686.59	2226697.89
2	512682.46	2226700.14
3	512659.47	2226736.44
4	512652.64	2226724.78
5	512677.53	2226681.45

Описание границ смежных земельных участков:

от т. 2 до т.3- земельный участок с кадастровым номером 59:01:4413816:9

от т. 3 до т.2-городские земли.

Условные обозначения

- Граница участка
- Границы смежных земельных участков
- 59:01:4413816:17 Кадастровый номер участка в квартале
- Красные линии

Заявитель: ООО "Информресурс"

