



АДМИНИСТРАЦИЯ ГОРОДА ПЕРМИ
ДЕПАРТАМЕНТ ЗЕМЕЛЬНЫХ ОТНОШЕНИЙ

РЕШЕНИЕ
о размещении объектов № 11 от 09.01.2019

г. Пермь, ул. Сибирская, 15

Департамент земельных отношений Администрации города Перми в соответствии с пунктом 3 ст. 39.36 Земельного кодекса Российской Федерации, Положением о порядке и условиях размещения объектов на землях или земельных участках, находящихся в государственной или муниципальной собственности, на территории Пермского края без предоставления земельных участков и установления сервитутов, утвержденным Постановлением Правительства Пермского края от 22.07.2015 № 478-п

разрешает: ОАО «МРСК-Урала» (ИНН 6671163413, ОГРН 1056604000970 место нахождения: 614990, г. Пермь, Комсомольский проспект, 48)

способ размещения объекта: подземный, наземный

размещение объекта: КТПП 6/0,4 кВ взамен ТП-7121, КЛ 6 кВ, КЛ 0,4 кВ, оборудование учета э/э; реконструкция (переключение ЛЭП 0,4 кВ), входящих в ЭСК ПС 35/10/6 кВ Первомайская, для электроснабжения нежилого здания по адресу: Пермский край, Индустриальный район, ул. Промышленная, 63 (кадастровый номер земельного участка 59:01:4713911:21)

на землях: государственная собственность на которые не разграничена

на срок: 11 месяцев

местоположение: Пермский край, г. Пермь, Индустриальный район, ул. Промышленная.

Территория, согласно схеме, расположена в зонах с особыми условиями использования территории: охранный зона объекта электросетевого хозяйства, охранный зона телефонной канализации с линиями связи, приаэродромная территория аэродрома аэропорта Большое Савино.

ОАО «МРСК-Урала»:

1. соблюдать порядок использования земельных участков, установленный Постановлением Правительства Российской Федерации от 24.02.2009 № 160 «О порядке установления охранных зон объектов электросетевого хозяйства и особых условий использования земельных участков, расположенных в границах таких зон»;

2. соблюдать правила охранной зоны телефонной канализации с линиями связи, утвержденные постановлением Правительства РФ от 09.06.1995 № 578 «Об утверждении правил охраны линий и сооружений связи Российской Федерации»;

3 соблюдать правила охранных зон воздушного пространства, установленные постановлением Правительства Российской Федерации от 11 марта 2010 г. № 138 «Об утверждении Федеральных правил использования воздушного пространства Российской Федерации»;

4. в соответствии с пунктом 7(2) Положения о порядке и условиях размещения объектов на землях или земельных участках, находящихся в государственной или муниципальной собственности, на территории Пермского края без предоставления земельных участков и установления сервитутов, утвержденного Постановлением Правительства Пермского края от 22.07.2015 № 478-п, представить в департамент земельных отношений администрации города Перми в течение 1 месяца с момента размещения объектов материалы контрольной геодезической съемки размещенных объектов на бумажном и электронном носителях на безвозмездной основе.

В соответствии со статьей 20¹ Закона Пермского края от 14.09.2011 № 805-ПК «О градостроительной деятельности в Пермском крае» ОАО «МРСК-Урала»:

1. Не позднее чем за 10 рабочих дней до начала строительства и реконструкции безвозмездно передает в департамент градостроительства и архитектуры администрации города Перми один экземпляр копий разделов проектной документации, предусмотренных пунктом 1 части 12 статьи 48 Градостроительного кодекса Российской Федерации;

2. В течение 10 рабочих дней после окончания работ по строительству, реконструкции безвозмездно передать в департамент градостроительства и архитектуры администрации города Перми схему, отображающую расположение объекта и сетей инженерно-технического обеспечения, подписанную ОАО «МРСК-Урала», с приложением текстового и графического описания местоположения границ охранной и санитарно-защитной зоны, перечень координат характерных точек границ такой зоны.

Приложение: схема предполагаемых к использованию земель или части земельного участка на 1 л. в 1 экз.

Начальник отдела предоставления
земельных участков по работе с
юридическими лицами



Н.М. Санникова

**Схема предполагаемых к использованию земель
или части земельного участка**

Объект: Строительство КТПП 670,4 кВт взамен ТП-7121, КЛ 6 кВ, КЛ 0,4 кВ, оборудование учета э/э; Реконструкция (переклопнение ЛЭП 0,4 кВ), входящих в ЭСК ПС 35/10/6 кВ Первомайская для электроснабжения нежилого здания по адресу: Пермский край, г. Пермь, Индустриальный район, ул. Промышленная, 63 (кад. номер земельного участка 59:01:4713911:21)

Местоположение: Пермский край, г. Пермь, Индустриальный район, ул. Промышленная

Площадь земель или части земельного участка 1018 кв.м.

Категория земель: Земли населенных пунктов

Вид разрешенного использования: -

Каталог координат в МСК-59:

№ точки	X	Y
1	510934.8779	2225145.8650
2	510934.4468	2225146.8360
3	510936.5023	2225147.7490
4	510935.5422	2225149.9138
5	510945.9881	2225154.5515
6	510918.4500	2225229.2402
7	511008.4284	2225267.8729
8	511006.6537	2225271.9032
9	511002.1013	2225269.9883
10	510969.4400	2225256.2500

№ точки	X	Y
11	510965.7400	2225254.5700
12	510920.1600	2225233.8600
13	510921.7600	2225231.8400
14	510912.6335	2225227.6717
15	510929.9550	2225180.6923
16	510940.2108	2225158.6700
17	510925.4795	2225152.2476
18	510926.1706	2225150.6910
19	510921.2121	2225139.3704
20	510921.3273	2225139.5191

Описание границ смежных землепользователей:

от точки 1 до точки 8 земли общего пользования

от точки 8 до точки 10 участок КН 59:01:4413911:21

от точки 11 до точки 12 участок КН 59:01:4413911:103


от точки 12 до точки 14 участок КН 59:01:4413911:24

от точки 14 до точки 15 земли общего пользования

от точки 15 до точки 17 участок КН 59:01:4413909:13

от точки 17 до точки 20 земли общего пользования

от точки 20 до точки 1 участок КН 59:01:4413909:97

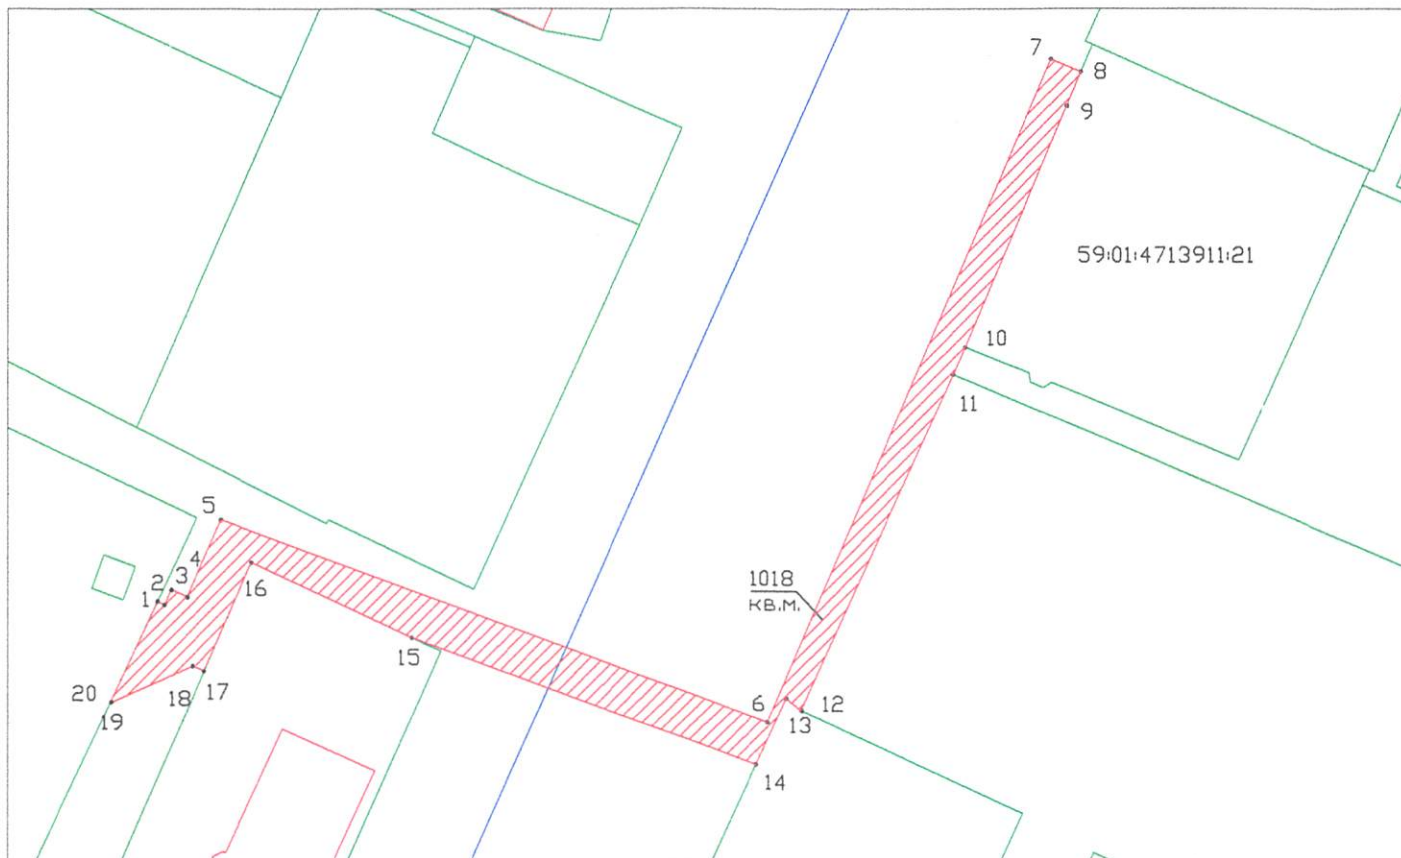

Масштаб 1:500

Условные обозначения:	
:ЗУ1	- условный номер земельного участка
—	- вновь образованная часть границы, сведения о которой достаточны для определения ее местоположения
—	- существующая часть границы, имеющиеся в ГКН сведения о которой достаточны для определения ее местоположения
:17	- номер земельного участка в кадастровом квартале
59:01:4410154	- номер кадастрового квартала
—	- граница кадастрового квартала

Заявитель: *М.В. Маломов*
 (подпись, расшифровка подписи)
 МП: *МФЕР УРАЛА*
 (для юридических лиц и индивидуальных предпринимателей)
 Верно: *по доверенности*