



АДМИНИСТРАЦИЯ ГОРОДА ПЕРМИ  
ДЕПАРТАМЕНТ ЗЕМЕЛЬНЫХ ОТНОШЕНИЙ

РЕШЕНИЕ  
о размещении объектов № 13 от 09.01.2019

г. Пермь, ул. Сибирская, 15

Департамент земельных отношений Администрации города Перми в соответствии с пунктом 3 ст. 39.36 Земельного кодекса Российской Федерации, Положением о порядке и условиях размещения объектов на землях или земельных участках, находящихся в государственной или муниципальной собственности, на территории Пермского края без предоставления земельных участков и установления сервитутов, утвержденным Постановлением Правительства Пермского края от 22.07.2015 № 478-п

**разрешает:** ОАО «МРСК Урала» (ИНН 6671163413, ОГРН 1056604000970 место нахождения: 614990, г. Пермь, Комсомольский проспект, 48)

**способ размещения объекта:** подземный, наземный

**размещение объекта:** ЛЭП 0,4 кв от ТП-5244; реконструкция РУ 0,4 кВ ТП-5244 (установка оборудования учета э/э), входящих в ЭСК ПС 110/35/6 кВ Западная, для электроснабжения здания магазина по адресу: Пермский край, г. Пермь, Дзержинский район, ул. Комиссара Пожарского, дом № 11г

**на землях:** государственная собственность на которые не разграничена

**на срок:** 11 месяцев

**местоположение:** Пермский край, г. Пермь, Дзержинский район, ул. Комиссара Пожарского.

Территория, согласно схеме, расположена в зонах с особыми условиями использования территории: охранный зона объекта электросетевого хозяйства, охранный зона коммунальных тепловых сетей, приаэродромная территория аэродрома аэропорта Большое Савино.

ОАО «МРСК-Урала»:

1. соблюдать порядок использования земельных участков, установленный Постановлением Правительства Российской Федерации от 24.02.2009 № 160 «О порядке установления охранных зон объектов электросетевого хозяйства и особых условий использования земельных участков, расположенных в границах таких зон»;

2. соблюдать правила охраны коммунальных тепловых сетей, утвержденные приказом Министерства архитектуры, строительства и жилищно-коммунального хозяйства Российской Федерации от 17 августа 1992 г. № 197 «О типовых правилах охраны коммунальных тепловых сетей»;

3. соблюдать правила охранных зон воздушного пространства, установленные постановлением Правительства Российской Федерации

от 11 марта 2010 г. № 138 «Об утверждении Федеральных правил использования воздушного пространства Российской Федерации»;

4. в соответствии с пунктом 7(2) Положения о порядке и условиях размещения объектов на землях или земельных участках, находящихся в государственной или муниципальной собственности, на территории Пермского края без предоставления земельных участков и установления сервитутов, утвержденного Постановлением Правительства Пермского края от 22.07.2015 № 478-п, представить в департамент земельных отношений администрации города Перми в течение 1 месяца с момента размещения объектов материалы контрольной геодезической съемки размещенных объектов на бумажном и электронном носителях на безвозмездной основе.

В соответствии со статьей 20<sup>1</sup> Закона Пермского края от 14.09.2011 № 805-ПК «О градостроительной деятельности в Пермском крае» ОАО «МРСК-Урала»:

1. Не позднее чем за 10 рабочих дней до начала строительства и реконструкции безвозмездно передает в департамент градостроительства и архитектуры администрации города Перми один экземпляр копий разделов проектной документации, предусмотренных пунктом 1 части 12 статьи 48 Градостроительного кодекса Российской Федерации;

2. В течение 10 рабочих дней после окончания работ по строительству, реконструкции безвозмездно передать в департамент градостроительства и архитектуры администрации города Перми схему, отображающую расположение объекта и сетей инженерно-технического обеспечения, подписанную ОАО «МРСК-Урала», с приложением текстового и графического описания местоположения границ охранной и санитарно-защитной зоны, перечень координат характерных точек границ такой зоны.

Приложение: схема предполагаемых к использованию земель или части земельного участка на 1 л. в 1 экз.

Начальник отдела предоставления земельных участков по работе с юридическими лицами



Н.М. Санникова

# Схема предполагаемых к использованию земель или части земельного участка

Объект: Строительство ЛЭП 0,4 кВот ТП-5244; Реконструкция РУ 0,4 кВ ТП-5244 (установка оборудования учета э/э, входящих в ЭСК ПС 35/10/6 кВ Западная, для электроснабжения здания магазина по адресу: Пермский край, г. Пермь, Дзержинский район, ул. Комиссара Пожарского, дом №11г.

Местоположение: Пермский край, г. Пермь, Дзержинский район, ул. Комиссара Пожарского

Площадь земель или части земельного участка 1045 кв.м., в том числе :ЗУ1(1) - 662 кв.м., :ЗУ1(2) - 383 кв.м.

Категория земель: Земли населенных пунктов

Вид разрешенного использования: -

Каталог координат в МСК-59:

:ЗУ1(1)		
№ точки	X	Y
1	2226808,67	516407,47
2	2226830,84	516411,59
3	2226833,71	516415,16
4	2226867,23	516419,79
5	2226904,71	516427,64
6	2226905,91	516421,89
7	2226907,70	516419,70
8	2226911,03	516419,72
9	2226911,96	516413,73
10	2226904,86	516413,67
11	2226900,34	516419,24
12	2226900,06	516420,54
13	2226868,26	516413,88
14	2226836,89	516409,54
15	2226834,13	516406,09
16	2226809,44	516401,51

:ЗУ1(2)		
№ точки	X	Y
17	516402,43	2226781,52
18	516396,50	2226782,46
19	516396,32	2226781,48
20	516362,37	2226786,39
21	516362,40	2226786,60
22	516356,47	2226787,50
23	516356,43	2226787,24
24	516355,48	2226787,38
25	516355,35	2226786,50
26	516355,31	2226786,51
27	516354,26	2226779,48
28	516395,34	2226773,39
29	516395,52	2226774,37
30	516400,93	2226773,38

Описание границ смежных землепользователей:

от точки 1 до точки 8 земли общего пользования

от точки 8 до точки 9 участок КН 59:01:4410986:4220

от точки 9 до точки 16 земли общего пользования

от точки 16 до точки 1 участка КН 59:01:4410986:65

от точки 17 до точки 18 участок КН 59:01:4410986:65


от точки 18 до точки 21 земли общего пользования

от точки 21 до точки 22 участок КН 59:01:4410986:45

от точки 22 до точки 25 земли общего пользования

от точки 25 до точки 26 участок КН 59:01:4410986:3670

от точки 26 до точки 17 земли общего пользования

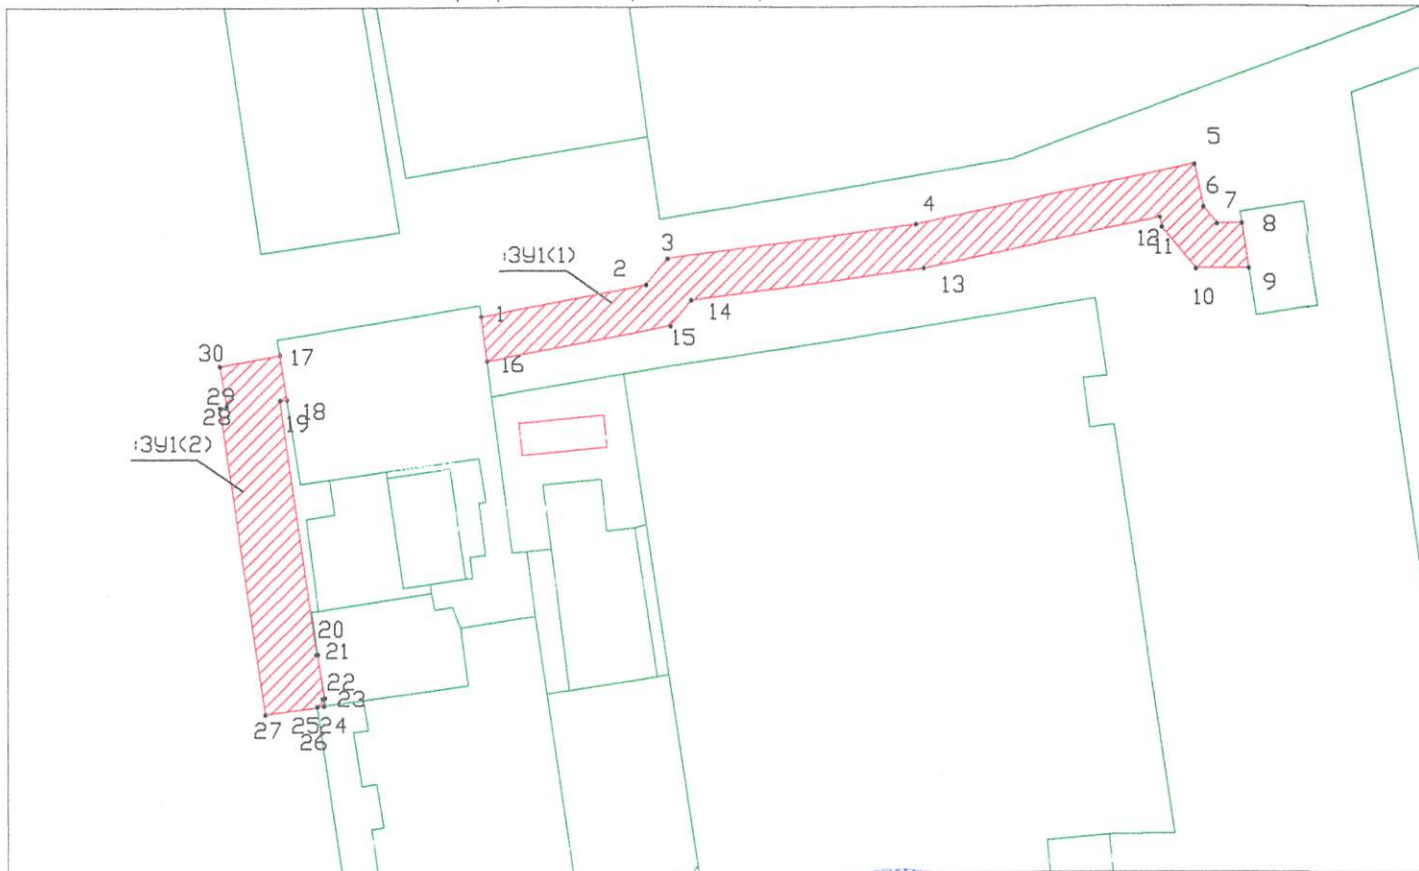

Масштаб 1:500

Условные обозначения:	
:ЗУ1	- условный номер земельного участка
	- вновь образованная часть границы, сведения о которой достаточны для определения ее местоположения
	- существующая часть границы, имеющиеся в ГКН сведения о которой достаточны для определения ее местоположения
:17	- номер земельного участка в кадастровом квартале
59:01:4410154	- номер кадастрового квартала
	- граница кадастрового квартала

