



АДМИНИСТРАЦИЯ ГОРОДА ПЕРМИ  
ДЕПАРТАМЕНТ ЗЕМЕЛЬНЫХ ОТНОШЕНИЙ

РЕШЕНИЕ  
о размещении объектов № 28 от 09.01.2019

г. Пермь, ул. Сибирская, 15

Департамент земельных отношений администрации города Перми в соответствии с пунктом 3 статьи 39.36 Земельного кодекса Российской Федерации, Положением о порядке и условиях размещения объектов на землях или земельных участках, находящихся в государственной или муниципальной собственности, на территории Пермского края без предоставления земельных участков и установления сервитутов, утвержденным постановлением Правительства Пермского края от 22.07.2015 № 478-п

**разрешает** ТСЖ «Парковый» (ИНН 5908026010, ОГРН 1025901609260, место нахождения: 614032, Пермский край, г. Пермь, ул. Маршала Рыбалко, д. 99в)

**размещение объекта:** элементы благоустройства территории, в том числе малые архитектурные формы, за исключением некапитальных нестационарных строений и сооружений, рекламных конструкций, применяемых как составные части благоустройства территории

**на землях:** государственная собственность на которые не разграничена

**на срок:** 1 год

**местоположение:** Пермский край, г. Пермь, Кировский район, ул. Маршала Рыбалко, кадастровый квартал 59:01:1713331

Территория, согласно схеме, расположена в зоне с особыми условиями использования территорий: приаэродромная территория аэродрома аэропорта Большое Савино.

ТСЖ «Парковый»:

1. Соблюдать правила охранных зон воздушного пространства, установленные постановлением Правительства Российской Федерации от 11.03.2010 № 138 «Об утверждении Федеральных правил использования воздушного пространства Российской Федерации»;

2. Соблюдать требования пункта 4.1.11<sup>2</sup> Правил благоустройства и содержания территории в городе Перми, утвержденных решением Пермской городской Думы от 29.01.2008 № 4.

**Приложение:** схема предполагаемых к использованию земель или части земельного участка на 1 л. в 1 экз.

Начальник отдела  
предоставления земельных участков  
по работе с юридическими лицами



Н.М. Санникова

Схема предполагаемых к использованию земель или части земельного участка


Цель использования земель, земельного участка или части земельного участка: (п.4) элементы благоустройства территории и малые архитектурные формы, для размещения которых не требуется разрешения на строительство.

Местоположение: кадастровый квартал № 59:01:1713331, по адресу: г. Пермь, район Кировский, ул. М.Рыбалко.

Срок использования земельного участка 1 год.

Площадь земель или части земельного участка: 41 кв.м.

Категория земель: земли населенных пунктов

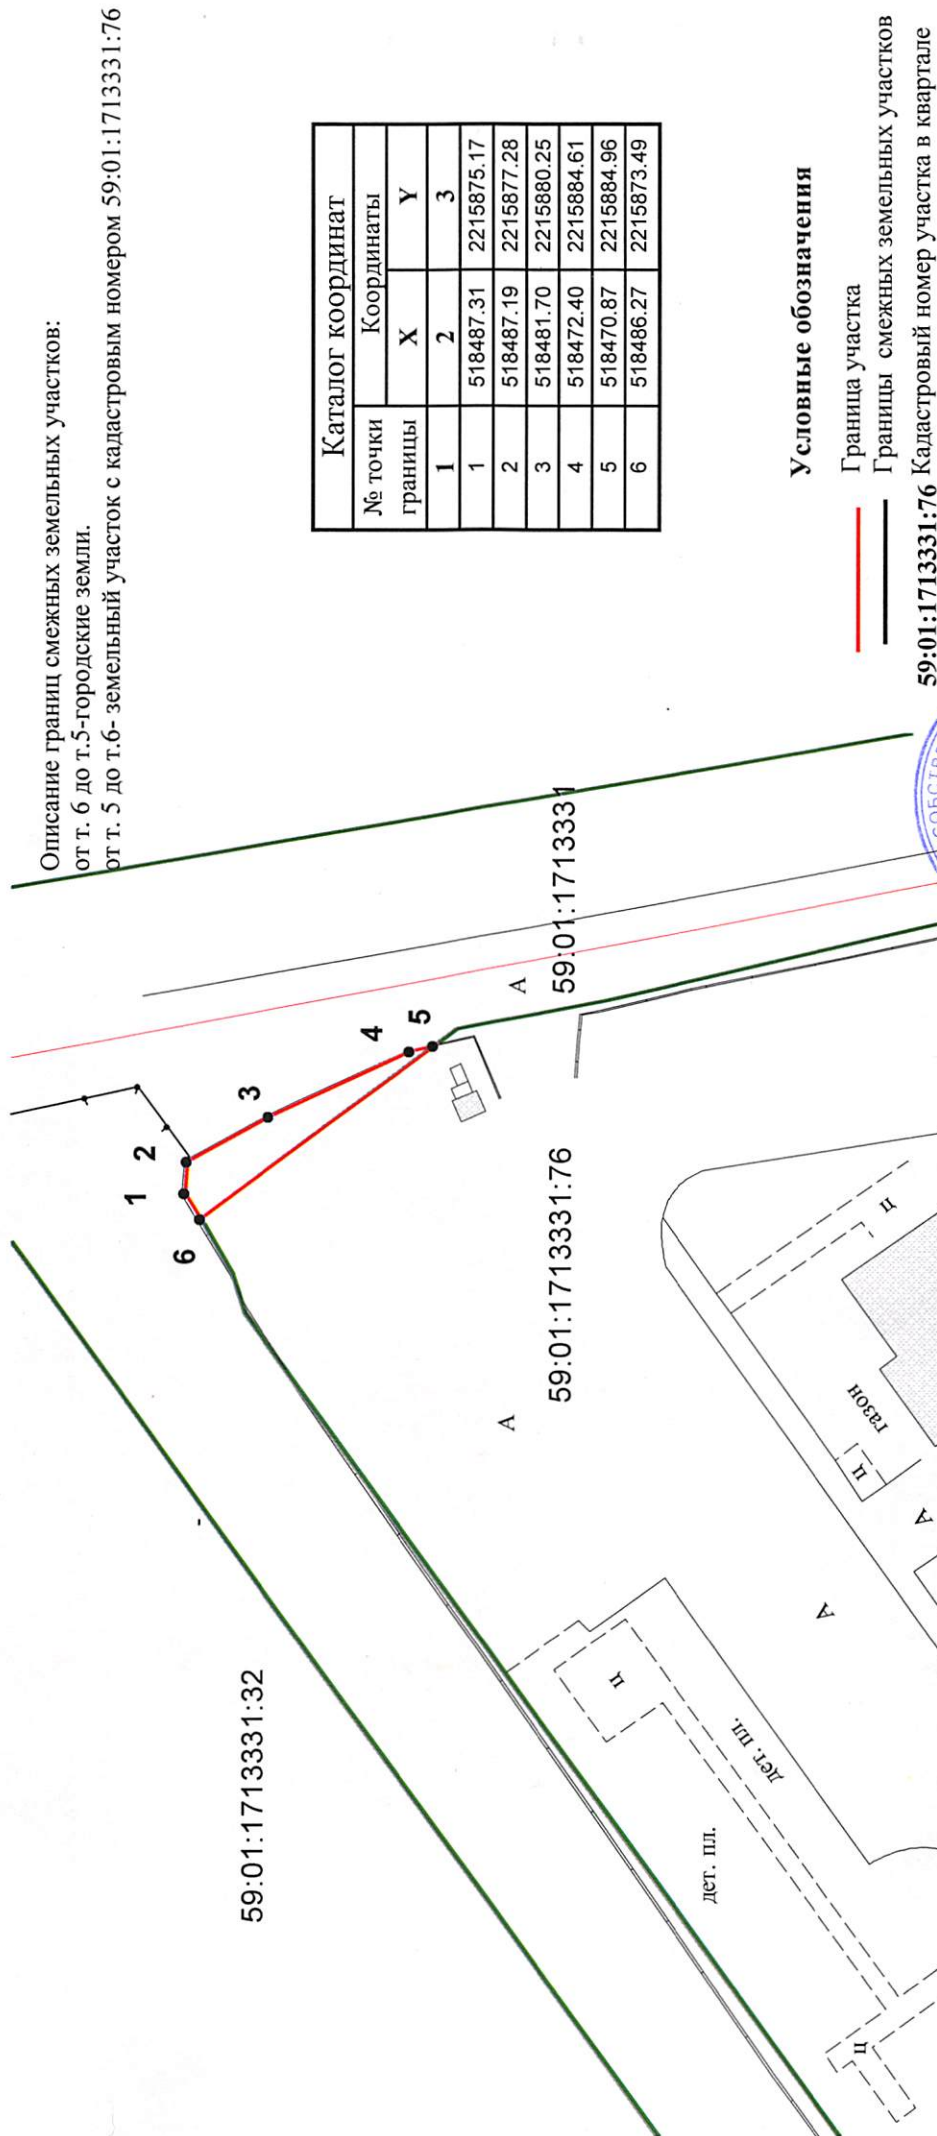

Заявитель: ТСЖ "Парковый"

*Крессателёв*  
*Ольга Н.Н.*

МП

Масштаб 1:500