



АДМИНИСТРАЦИЯ ГОРОДА ПЕРМИ
ДЕПАРТАМЕНТ ЗЕМЕЛЬНЫХ ОТНОШЕНИЙ

РЕШЕНИЕ

о размещении объектов № 5 от 09.01.2019

г. Пермь, ул. Сибирская, 15

Департамент земельных отношений Администрации города Перми в соответствии с пунктом 3 ст. 39.36 Земельного кодекса Российской Федерации, Положением о порядке и условиях размещения объектов на землях или земельных участках, находящихся в государственной или муниципальной собственности, на территории Пермского края без предоставления земельных участков и установления сервитутов, утвержденным Постановлением Правительства Пермского края от 22.07.2015 № 478-п

разрешает: ОАО «МРСК-Урала» (ИНН 6671163413, ОГРН 1056604000970 место нахождения: 614990, г. Пермь, Комсомольский проспект, 48)

способ размещения объекта: наземный

размещение объекта: реконструкция ВЛ 0,4 кВ «Доватора» от ТП-4360 (замена опор и провода), входящих в ЭСК ПС 110/6 кВ Строительная, для электроснабжения индивидуального жилого дома по адресу: Пермский край, г. Пермь, Орджоникидзевский район, ул. Генерала Черняховского, 4 (кадастровый номер земельного участка 59:01:3812901:9)

на землях: государственная собственность на которые не разграничена

на срок: 11 месяцев

местоположение: Пермский край, г. Пермь, Орджоникидзевский район, ул. Генерала Черняховского, по кадастровым кварталам с номерами: 59:01:3812901; 59:01:3810195.

Территория, согласно схеме, расположена в зоне с особыми условиями использования территории: охранный зона объекта электросетевого хозяйства, приаэродромная территория аэродрома аэропорта Большое Савино.

ОАО «МРСК-Урала»:

1. соблюдать порядок использования земельных участков, установленный Постановлением Правительства Российской Федерации от 24.02.2009 № 160 «О порядке установления охранных зон объектов электросетевого хозяйства и особых условий использования земельных участков, расположенных в границах таких зон»;

2. соблюдать правила охранных зон воздушного пространства, установленные постановлением Правительства Российской Федерации от 11 марта 2010 г. № 138 «Об утверждении Федеральных правил использования воздушного пространства Российской Федерации»;

3. в соответствии с пунктом 7(2) Положения о порядке и условиях

размещения объектов на землях или земельных участках, находящихся в государственной или муниципальной собственности, на территории Пермского края без предоставления земельных участков и установления сервитутов, утвержденного Постановлением Правительства Пермского края от 22.07.2015 № 478-п, представить в департамент земельных отношений администрации города Перми в течение 1 месяца с момента размещения объектов материалы контрольной геодезической съемки размещенных объектов на бумажном и электронном носителях на безвозмездной основе.

В соответствии со статьей 20¹ Закона Пермского края от 14.09.2011 № 805-ПК «О градостроительной деятельности в Пермском крае» ОАО «МРСК-Урала»:

1. Не позднее чем за 10 рабочих дней до начала строительства и реконструкции безвозмездно передает в департамент градостроительства и архитектуры администрации города Перми один экземпляр копий разделов проектной документации, предусмотренных пунктом 1 части 12 статьи 48 Градостроительного кодекса Российской Федерации;

2. В течение 10 рабочих дней после окончания работ по строительству, реконструкции безвозмездно передать в департамент градостроительства и архитектуры администрации города Перми схему, отображающую расположение объекта и сетей инженерно-технического обеспечения, подписанную ОАО «МРСК-Урала», с приложением текстового и графического описания местоположения границ охранной и санитарно-защитной зоны, перечень координат характерных точек границ такой зоны.

Приложение: схема предполагаемых к использованию земель или части земельного участка на 1 л. в 1 экз.

Начальник отдела предоставления
земельных участков по работе с
юридическими лицами



Н.М. Санникова

Схема предполагаемых к использованию земель или части земельного участка проектируемой трассы

Объект: Реконструкция ВЛ 0,4 кВ "Доватора" от ТП-4360 (замена опор и провода), входящей в ЭСК ПС 110/6 кВ Строительная, для электроснабжения индивидуального жилого дома по адресу: Пермский край, г. Пермь, Орджоникидзевский район, ул. Генерала Черняховского, 4 (кад. номер зем. участка 59:01:3812901:9)

Местоположение: Пермский край, г. Пермь, Орджоникидзевский район, ул. Генерала Черняховского, по кадастровым кварталам с номерами: 59:01:3812901; 59:01:3810195

Площадь необходимых к использованию земель или частей земельного участка, кв.м.: 1093,0

Категория земель: Земли населенных пунктов

Разрешенное использование: Линии электропередачи классом напряжения до 35кВ, а также связанные с ними трансформаторные подстанции, распределительные пункты и иное предназначенное для осуществления передачи электрической энергии оборудование, для размещения которых не требуется разрешения на строительство.

Описание границ смежных землепользователей
-от точки н1 до точки н5 земли общего пользования
-от точки н5 до точки н6 по границе земельного участка с кадастровым номером 59:01:3812901:13
-от точки н6 до точки н8 по границе земельного участка с кадастровым номером 59:01:3812901:31
-от точки н8 до точки н9 по границе земельного участка с кадастровым номером 59:01:3812901:32
-от точки н9 до точки н11 по границе земельного участка с кадастровым номером 59:01:3812901:36
-от точки н11 до точки н12 земли общего пользования
-от точки н12 до точки н13 по границе земельного участка с кадастровым номером 59:01:3810195:1
-от точки н13 до точки н14 по границе земельного участка с кадастровым номером 59:01:3810195:10
-от точки н14 до точки н19 земли общего пользования
-от точки н19 до точки н21 по границе земельного участка с кадастровым номером 59:01:3810195:9
-от точки н21 до точки н38 земли общего пользования
-от точки н38 до точки н1 по границе земельного участка с кадастровым номером 59:01:0000000:1283


Каталог координат, м		
№№ точек	X	Y
н1	527152,22	2240329,11
н2	527152,29	2240331,52
н3	527117,50	2240332,52
н4	527081,56	2240332,68
н5	527049,82	2240339,00
н6	527038,07	2240339,75
н7	527038,16	2240338,97
н8	527026,88	2240339,46
н9	527016,19	2240339,92
н10	527001,14	2240340,99
н11	526992,21	2240341,67
н12	526977,85	2240343,66
н13	526949,67	2240345,45
н14	526923,68	2240347,10
н15	526901,73	2240347,81
н16	526893,73	2240348,57
н17	526887,45	2240349,22
н18	526883,18	2240349,89
н19	526880,60	2240351,02
н20	526880,37	2240350,43
н21	526879,83	2240350,44
н22	526879,53	2240347,12
н23	526882,05	2240346,02
н24	526886,93	2240345,25
н25	526901,65	2240343,80
н26	526923,47	2240343,10
н27	526949,42	2240341,46
н28	526978,13	2240339,63
н29	526988,12	2240337,97
н30	527000,84	2240337,00
н31	527015,96	2240335,93
н32	527026,71	2240335,46
н33	527038,25	2240334,96
н34	527038,29	2240335,58
н35	527049,97	2240334,87
н36	527081,16	2240328,69
н37	527117,20	2240328,53
н38	527145,11	2240327,70
н1	527152,22	2240329,11

Условные обозначения

- -граница земельного участка под объект предполагаемого для использования
- -существующая часть границы, имеющиеся в ГКН сведения о котором достаточны для определения ее местоположения
- -граница кадастрового квартала
- 59:01:3810195 -номер кадастрового квартала
- 59:01:3810195.1 -кадастровый номер учтенного земельного участка
- н1 -поворотные точки земельного участка под объект предполагаемого для использования

Заявитель:

МП
(для юридических лиц и индивидуальных предпринимателей)

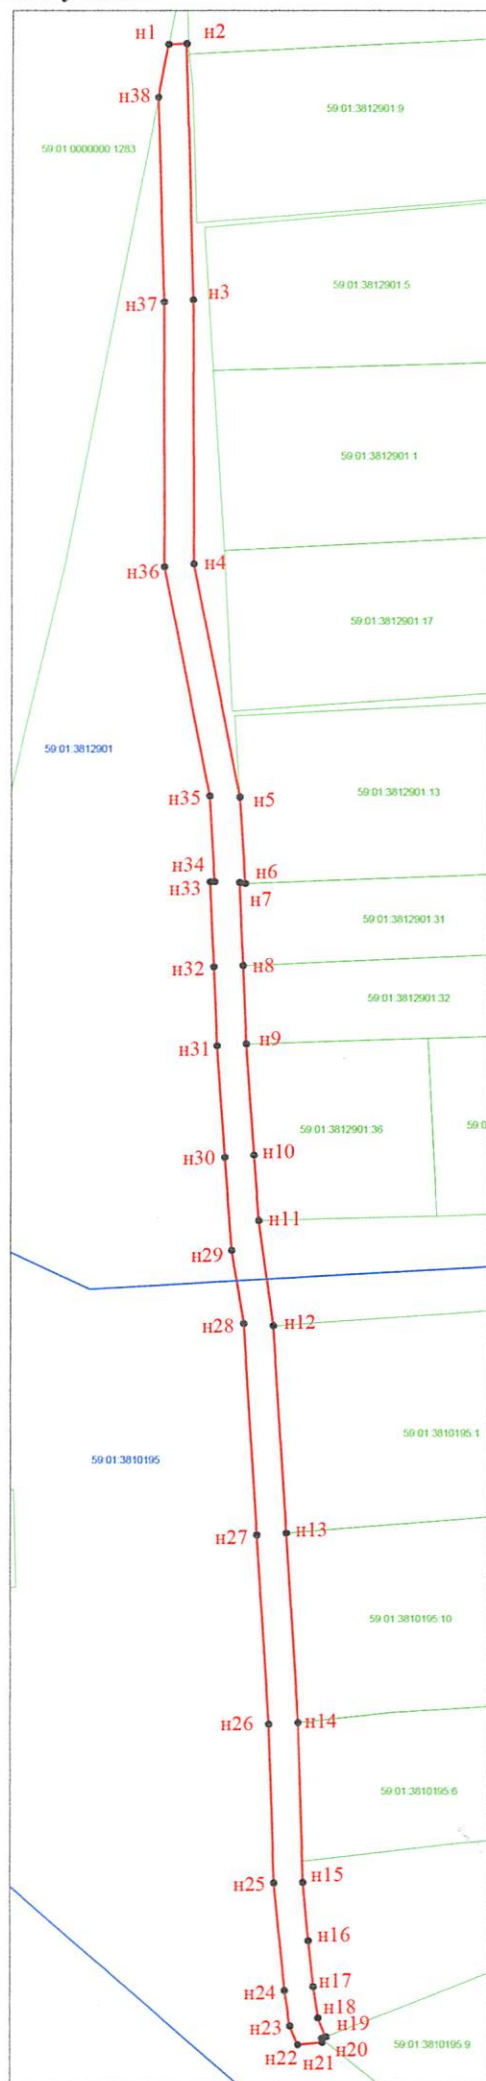

Масштаб 1:1000