



АДМИНИСТРАЦИЯ ГОРОДА ПЕРМИ
ДЕПАРТАМЕНТ ЗЕМЕЛЬНЫХ ОТНОШЕНИЙ

РЕШЕНИЕ

о размещении объектов № 119 от 24.01.2019

г. Пермь, ул. Сибирская, 15

Департамент земельных отношений администрации города Перми в соответствии с пунктом 3 статьи 39.36 Земельного кодекса Российской Федерации, Положением о порядке и условиях размещения объектов на землях или земельных участках, находящихся в государственной или муниципальной собственности, на территории Пермского края без предоставления земельных участков и установления сервитутов, утвержденным постановлением Правительства Пермского края от 22.07.2015 № 478-п

разрешает ПАО «ТРЕСТ № 14» (ИНН 5902183908, ОГРН 1025900513781, место нахождения: 614016, г. Пермь, ул. Куйбышева, д. 82)

размещение объекта: проезды, в том числе вдольтрассовые, и подъездные дороги; для размещения которых не требуется разрешения на строительство

способ размещения объекта: наземный

на землях: государственная собственность на которые не разграничена

на срок: 1 год

местоположение: г. Пермь, Свердловский район, ул. Куйбышева.

Территория, согласно схеме, расположена в зонах с особыми условиями использования территорий: охранный зона объектов электросетевого хозяйства, приаэродромная территория аэродрома аэропорта Большое Савино; в охранных зонах ОКН: зона скверов, парков, садов, бульваров городского исторического центра и отдельных фрагментов города (Л-2).

ПАО «ТРЕСТ № 14»:

1. Соблюдать правила охраны электрических сетей, установленные постановлением Правительства Российской Федерации от 24.02.2009 № 160 «О порядке установления охранных зон объектов электросетевого хозяйства

и особых условий использования земельных участков, расположенных в границах таких зон».

2. Соблюдать правила охранных зон воздушного пространства, установленные постановлением Правительства Российской Федерации от 11.03.2010 № 138 «Об утверждении Федеральных правил использования воздушного пространства Российской Федерации».

3. Соблюдать режимы использования земель и градостроительные регламенты в границах зон охраны объектов культурного наследия, расположенных на территории Дзержинского, Ленинского, Свердловского, Мотовилихинского районов города Перми, установленные постановлением Правительства Пермского края от 15.06.2007 № 119-п.

Приложение: схема предполагаемых к использованию земель или части земельного участка с координатами поворотных точек границы земельного участка (на 1 л. в 1 экз.).

Начальник отдела предоставления
земельных участков по работе
с юридическими лицами



Н.М. Санникова

Схема предполагаемых к использованию земель или части земельного участка

Объект: Проезды, в том числе вдольтрассовые, и подъездные дороги, для размещения которых не требуется разрешение на строительство

Местоположение: г. Пермь, Свердловский район, ул. Куйбышева

Площадь земель: 647 кв.м


Категория земель: земли населенных пунктов

Каталог координат, м
Система координат МСК-59

№ точки границы	X	Y
1	514886.40	2232033.58
2	514886.13	2232035.18
3	514876.98	2232089.12
4	514873.99	2232089.10
5	514866.27	2232120.46
6	514865.93	2232124.84
7	514861.51	2232124.47
8	514861.88	2232115.65
9	514862.52	2232111.17
10	514868.93	2232086.49
11	514876.03	2232066.67
12	514875.29	2232027.66

Описание границ смежных землепользователей:

от т. 1 до т. 3 - земельный участок 59:01:4411477:15
от т. 3 до т. 10 - муниципальные земли
от т. 10 до т. 12 - земельный участок 59:01:4411477:26
от т. 12 до т. 1 - муниципальные земли

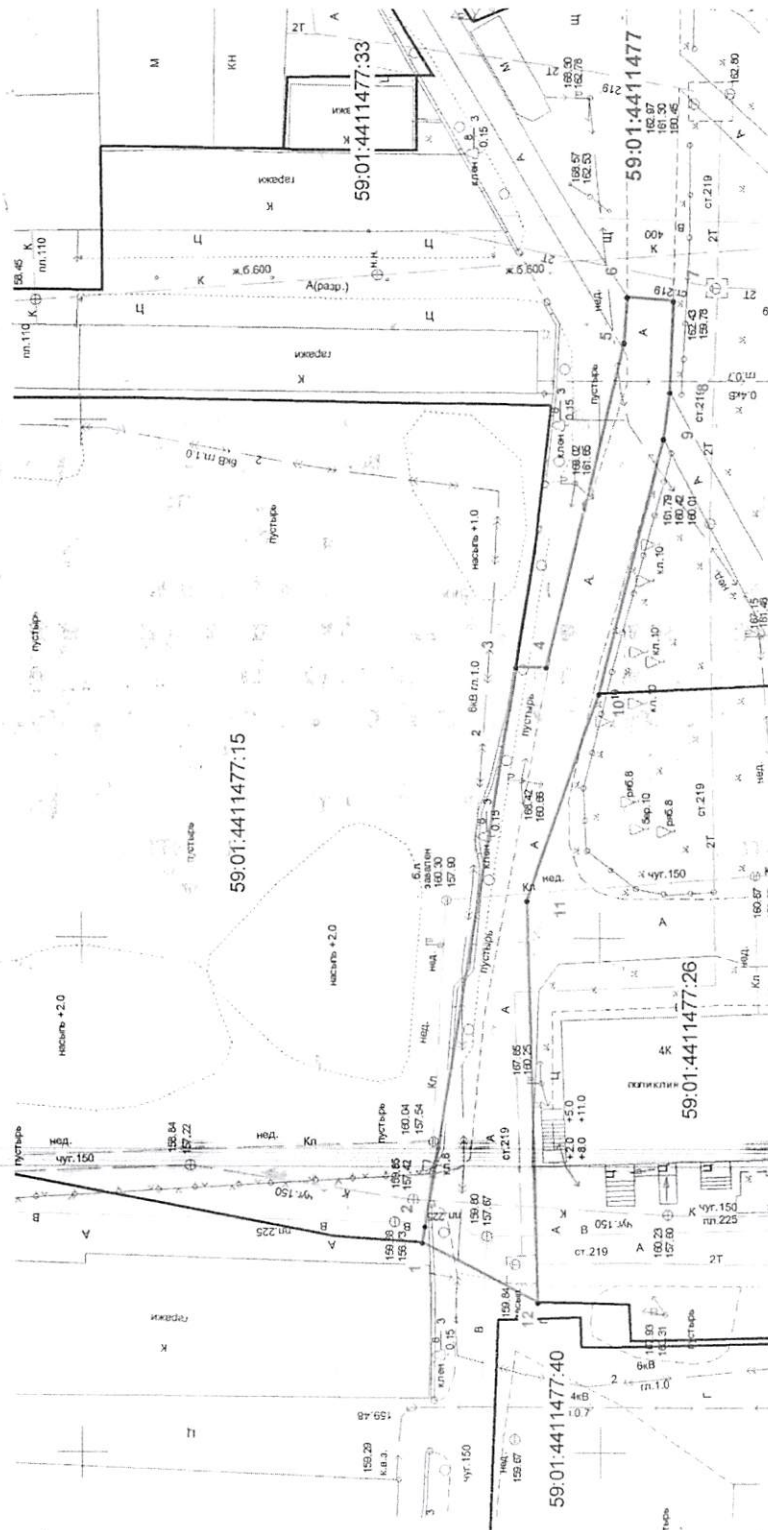

Условные обозначения

- граница земель, предполагаемых к использованию
- граница земельного участка
- граница территориальной зоны
- граница кадастрового квартала

59:01:0000000:808 - кадастровый номер земельного участка



Масштаб 1 : 500