



АДМИНИСТРАЦИЯ ГОРОДА ПЕРМИ
ДЕПАРТАМЕНТ ЗЕМЕЛЬНЫХ ОТНОШЕНИЙ

РЕШЕНИЕ

о размещении объектов № 145 от 29.01.2019

г. Пермь, ул. Сибирская, 15

Департамент земельных отношений Администрации города Перми в соответствии с пунктом 3 ст. 39.36 Земельного кодекса Российской Федерации, Положением о порядке и условиях размещения объектов на землях или земельных участках, находящихся в государственной или муниципальной собственности, на территории Пермского края без предоставления земельных участков и установления сервитутов, утвержденным постановлением Правительства Пермского края от 22.07.2015 № 478-п

разрешает АО «ПЗСП» (ИНН 5903004541, ОГРН 1025900760852, место нахождения: 614031 г. Пермь, ул. Докучаева, 31).

размещение объекта проезды, в том числе вдольтрассовые и подъездные дороги, для размещения которых не требуется разрешения на строительство

на землях: государственная собственность на которые не разграничена
на срок 1 год

местоположение: г. Пермь, Орджоникидзевский район, ул. Менжинского
Территория, согласно схеме, расположена в зоне с особыми условиями использования территории - приаэродромная территория аэродрома аэропорта Большое Савино.

АО «ПЗСП» соблюдать правила охранных зон воздушного пространства, установленные постановлением Правительства Российской Федерации от 11.03.2010 № 138 «Об утверждении Федеральных правил использования воздушного пространства Российской Федерации».

Приложение: Схема предполагаемых к использованию земель или части земельного участка (на 1 л. в 1 экз.).

Начальник отдела
предоставления земельных участков
по работе с юридическими лицами



Н.М. Санникова


Схема предполагаемых к использованию земель или части земельного участка

Цель использования земель, земельного участка или части земельного участка: Проезды, в том числе вдольтрассовые, и подъездные дороги, для размещения которых не требуется разрешения на строительство (п.12)

Местоположение: Пермь, Орджоникидзеский район, ул.Менжинского

Срок использования: 1 год

Площадь земельного участка или части земельного участка - 10 кв.м.

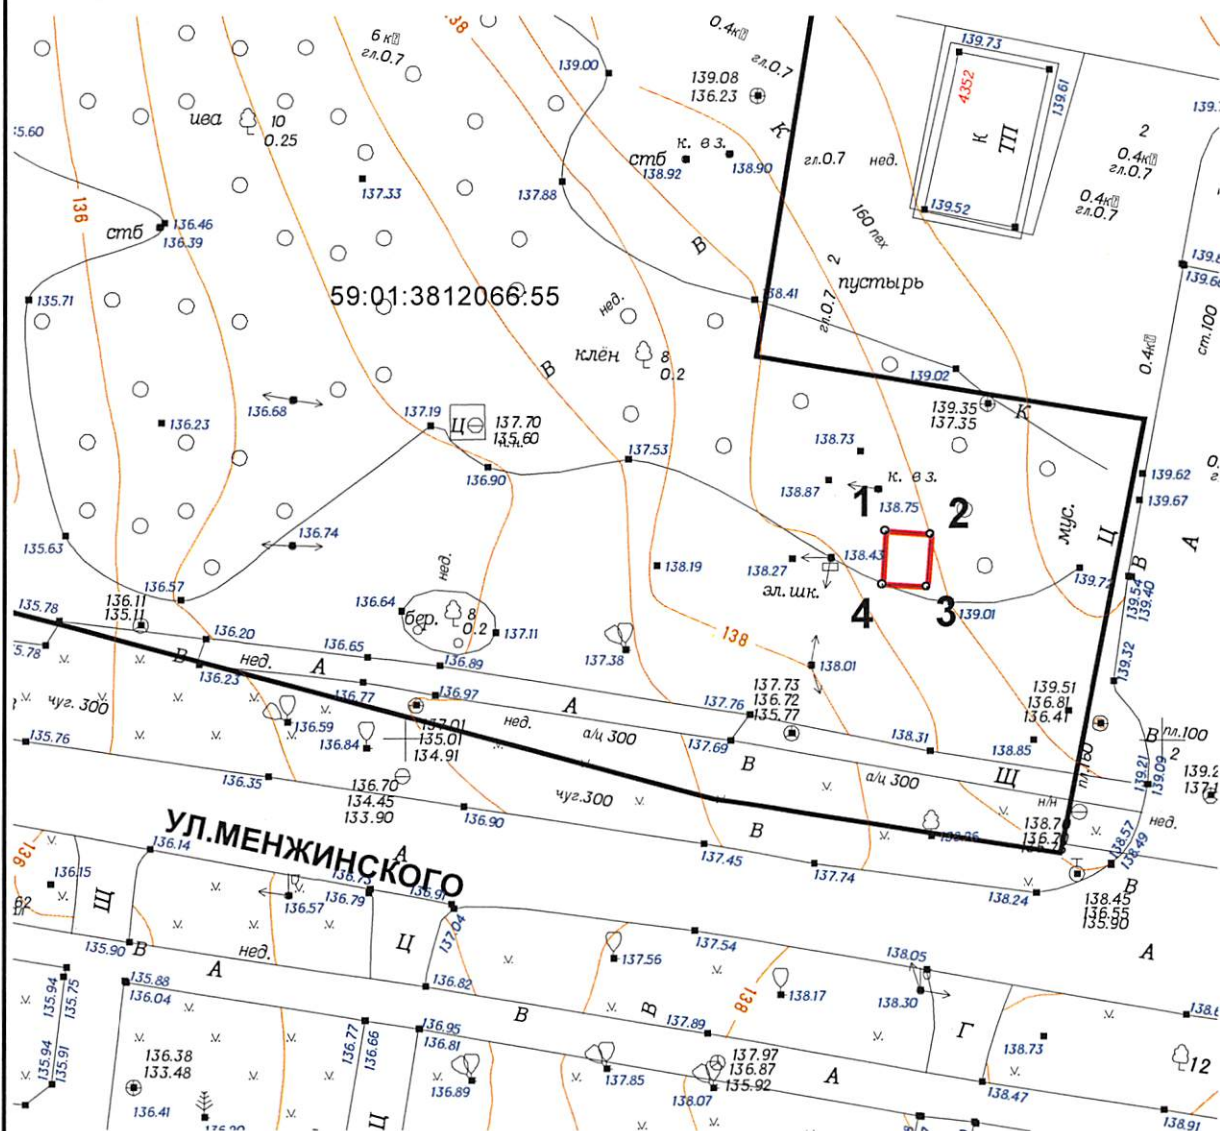

Каталоги координат, м

№	X	Y
1	530081,89	2240042,60
2	530081,68	2240045,59
3	530078,19	2240045,35
4	530078,40	2240042,36

Условные обозначения

— Граница части земельного участка

— Границы земельных участков

59:01:3812063:7 Кадастровый номер участка в квартале

Описание границ смежных землепользователей:
от 1 точки до 1 точки 59:01:3812066:55

Заявитель:

Иванов Александр Иванович
(подпись, расшифровка подписи)

МП

(для юридических лиц
и индивидуальных предпринимателей)

Верно

Масштаб 1:500