



АДМИНИСТРАЦИЯ ГОРОДА ПЕРМИ
ДЕПАРТАМЕНТ ЗЕМЕЛЬНЫХ ОТНОШЕНИЙ

РЕШЕНИЕ

о размещении объектов № 159 от 31.01.2019

г. Пермь, ул. Сибирская, 15

Департамент земельных отношений Администрации города Перми в соответствии с пунктом 3 ст. 39.36 Земельного кодекса Российской Федерации, Положением о порядке и условиях размещения объектов на землях или земельных участках, находящихся в государственной или муниципальной собственности, на территории Пермского края без предоставления земельных участков и установления сервитутов, утвержденным Постановлением Правительства Пермского края от 22.07.2015 № 478-п

разрешает: МОО ТОС «АНГАРА» (ИНН 5904353062, ОГРН 1175958030126, место нахождения: 614105, г. Пермь, пос. Новые Ляды, ул. Крылова, д. 63)

способ размещения объекта: наземный

размещение объекта: элементы благоустройства территории, в том числе малые архитектурные формы, за исключением некапитальных нестационарных строений и сооружений, рекламных конструкций, применяемых как составные части благоустройства территории

на землях: государственная собственность на которые не разграничена

на срок: 11 месяцев

местоположение: Пермский край, г. Пермь, пос. Новые Ляды, ул. Подгорная.

МОО ТОС «АНГАРА»:

соблюдать требования пункта 4.1.11² Правил благоустройства и содержания территории в городе Перми, утвержденных решением Пермской городской Думы от 29.01.2008 № 4.

Приложение: схема предполагаемых к использованию земель или части земельного участка на 1 л. в 1 экз.

Начальник отдела предоставления
земельных участков по работе с
юридическими лицами



Н.М. Санникова

Схема предполагаемых к использованию земель или части земельного участка

Объект: для благоустройства детской игровой площадки с элементами озеленения
и малыми архитектурными формами

Местоположение: Пермский край, г. Пермь, пос. Новые Ляды, ул. Подгорная


Площадь земель или части земельного участка, кв.м.: 300

Категория земель: земли населенных пунктов

Вид разрешенного использования: отсутствует

КАТАЛОГ КООРДИНАТ, м.

№	X	Y
1	522424.60	2253905.58
2	522416.54	2253918.23
3	522399.88	2253907.16
4	522407.94	2253894.50

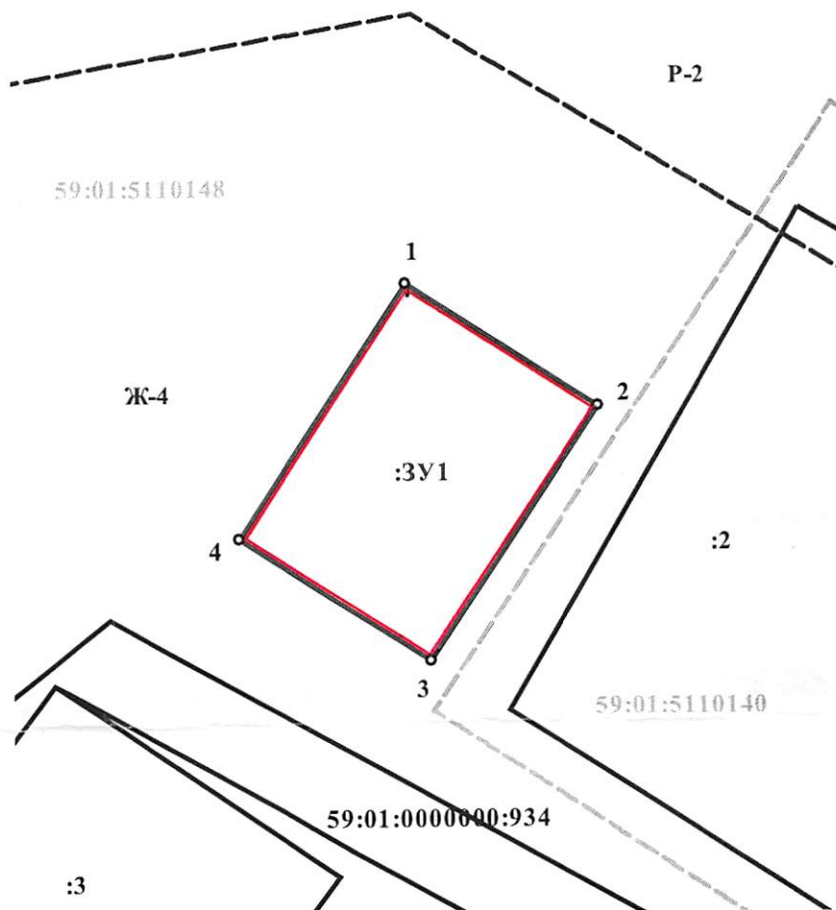

Масштаб 1:500

Описание границ смежных землепользователей:

от 1 точки до 1 точки - городские земли

Условные обозначения:

- 59:01:4413616 - кадастровый номер кадастрового квартала
- :311 - номер учтенного земельного участка
- :3У1 - обозначение территории проектируемого размещения Объекта
- - граница кадастрового квартала
- СХ - обозначение зоны сельскохозяйственного использования
- - граница территориальной зоны
- - существующая часть границы, имеющихся в ГКН сведения о которых достаточны для определения её местоположения
- - существующая часть границы, имеющихся в ГКН сведения о которых не достаточны для определения её местоположения
- - вновь образованная часть границы, сведения о которой достаточны для определения её местоположения
- 1 - характерная точка границы, сведения о которой позволяют однозначно определить её положение на местности



Заявитель:

М.П.

(для юридических лиц и индивидуальных предпринимателей)

/ *Заместитель* *И.Р.*