



АДМИНИСТРАЦИЯ ГОРОДА ПЕРМИ
ДЕПАРТАМЕНТ ЗЕМЕЛЬНЫХ ОТНОШЕНИЙ

РЕШЕНИЕ

О размещении объектов № 192 от 08.02.2019

г. Пермь, ул. Сибирская, 15

Департамент земельных отношений администрации города Перми в соответствии с пунктом 3 статьи 39.36 Земельного кодекса Российской Федерации, Положением о порядке и условиях размещения объектов на землях или земельных участках, находящихся в государственной или муниципальной собственности, на территории Пермского края без предоставления земельных участков и установления сервитутов, утвержденным постановлением Правительства Пермского края от 22.07.2015 № 478-п

разрешает: ОАО «МРСК Урала» (ИНН 6671163413, ОГРН 1056604000970, место нахождения: 620026, Свердловская область, г. Екатеринбург, ул. Мамина-Сибиряка, д. 140)

размещение объекта КТПТ 6/0,4 кВ мощностью 160 кВА, КЛ 6 кВ протяженностью 0,08 км, ЛЭП 0,4 кВ протяженностью 0,17 км, оборудование учета электроэнергии, входящих в ЭСК ПС 110/6 кВ Загарье, для электроснабжения здания общежития по адресу: г. Пермь, Свердловский район, ул. Козьмы Минина, дом № 8 (кадастровый номер земельного участка 59:01:4411058:189)

способ размещения объекта: подземный

на землях: государственная собственность на которые не разграничена

на срок: 11 месяцев

местоположение: г. Пермь, Свердловский район, ул. Козьмы Минина (номер кадастрового квартала 59:01:4410882).

Территория, согласно схеме, расположена в зоне с особыми условиями использования территорий: приаэродромная территория аэродрома аэропорта Большое Савино.

ОАО «МРСК Урала» соблюдать правила охранных зон воздушного пространства, установленные постановлением Правительства Российской Федерации от 11.03.2010 № 138 «Об утверждении Федеральных правил использования воздушного пространства Российской Федерации»;

В соответствии с пунктом 7(2) Положения о порядке и условиях размещения объектов на землях или земельных участках, находящихся в государственной или муниципальной собственности, на территории Пермского края без предоставления земельных участков и установления сервитутов, утвержденного постановлением Правительства Пермского края от 22.07.2015 № 478-п, представить в департамент земельных отношений администрации города Перми в течение 1 месяца с момента размещения объектов материалы контрольной геодезической съемки размещены объектов на бумажном и электронном носителях на безвозмездной основе.

В соответствии со статьей 20¹ Закона Пермского края от 14.09.2011 № 805-ПК «О градостроительной деятельности в Пермском крае» ОАО «МРСК Урала»:

Не позднее, чем за 10 рабочих дней до начала строительства и (или) реконструкции безвозмездно передает в департамент градостроительства и архитектуры администрации города Перми один экземпляр копий разделов проектной документации, предусмотренных пунктом 1 части 12 статьи 48 Градостроительного кодекса Российской Федерации.

В течение 10 рабочих дней после окончания работ по строительству, реконструкции безвозмездно передать в департамент градостроительства и архитектуры администрации города Перми схему, отображающую расположение объекта и сетей инженерно-технического обеспечения, подписанную застройщиком (техническим заказчиком), с приложением текстового и графического описания местоположения границ охранной и санитарно-защитной зоны, перечень координат характерных точек границ такой зоны.

Приложение: схема предполагаемых к использованию земель или части земельного участка на 1 л. в 1 экз.

И.о. начальника отдела
предоставления земельных участков
по работе с юридическими лицами



Н.Н. Борцова

Схема предполагаемых к использованию земель или части земельного участка


Объект: Строительство КТПП 6/0,4 кВ мощностью 160 кВА, КЛ 6кВ протяженностью 0,08 км, ЛЭП 0,4кВ протяженностью 0,17 км, оборудование учета э/э, входящих в ЭСК ПС 110/6 кВ Загарье, для электроснабжения здания общежития по адресу: Пермский край, г.Пермь, Свердловский район, ул.Козьмы Минина, дом №8 (кад. номер зем. участка 59:01:4411058:189)

Местоположение: Пермский край, г.Пермь, Свердловский район, ул.Козьмы Минина (номер кад. квартала 59:01:4410882)

Категория: земли населенных пунктов

Площадь земельного участка: 151 м²

Масштаб 1:500

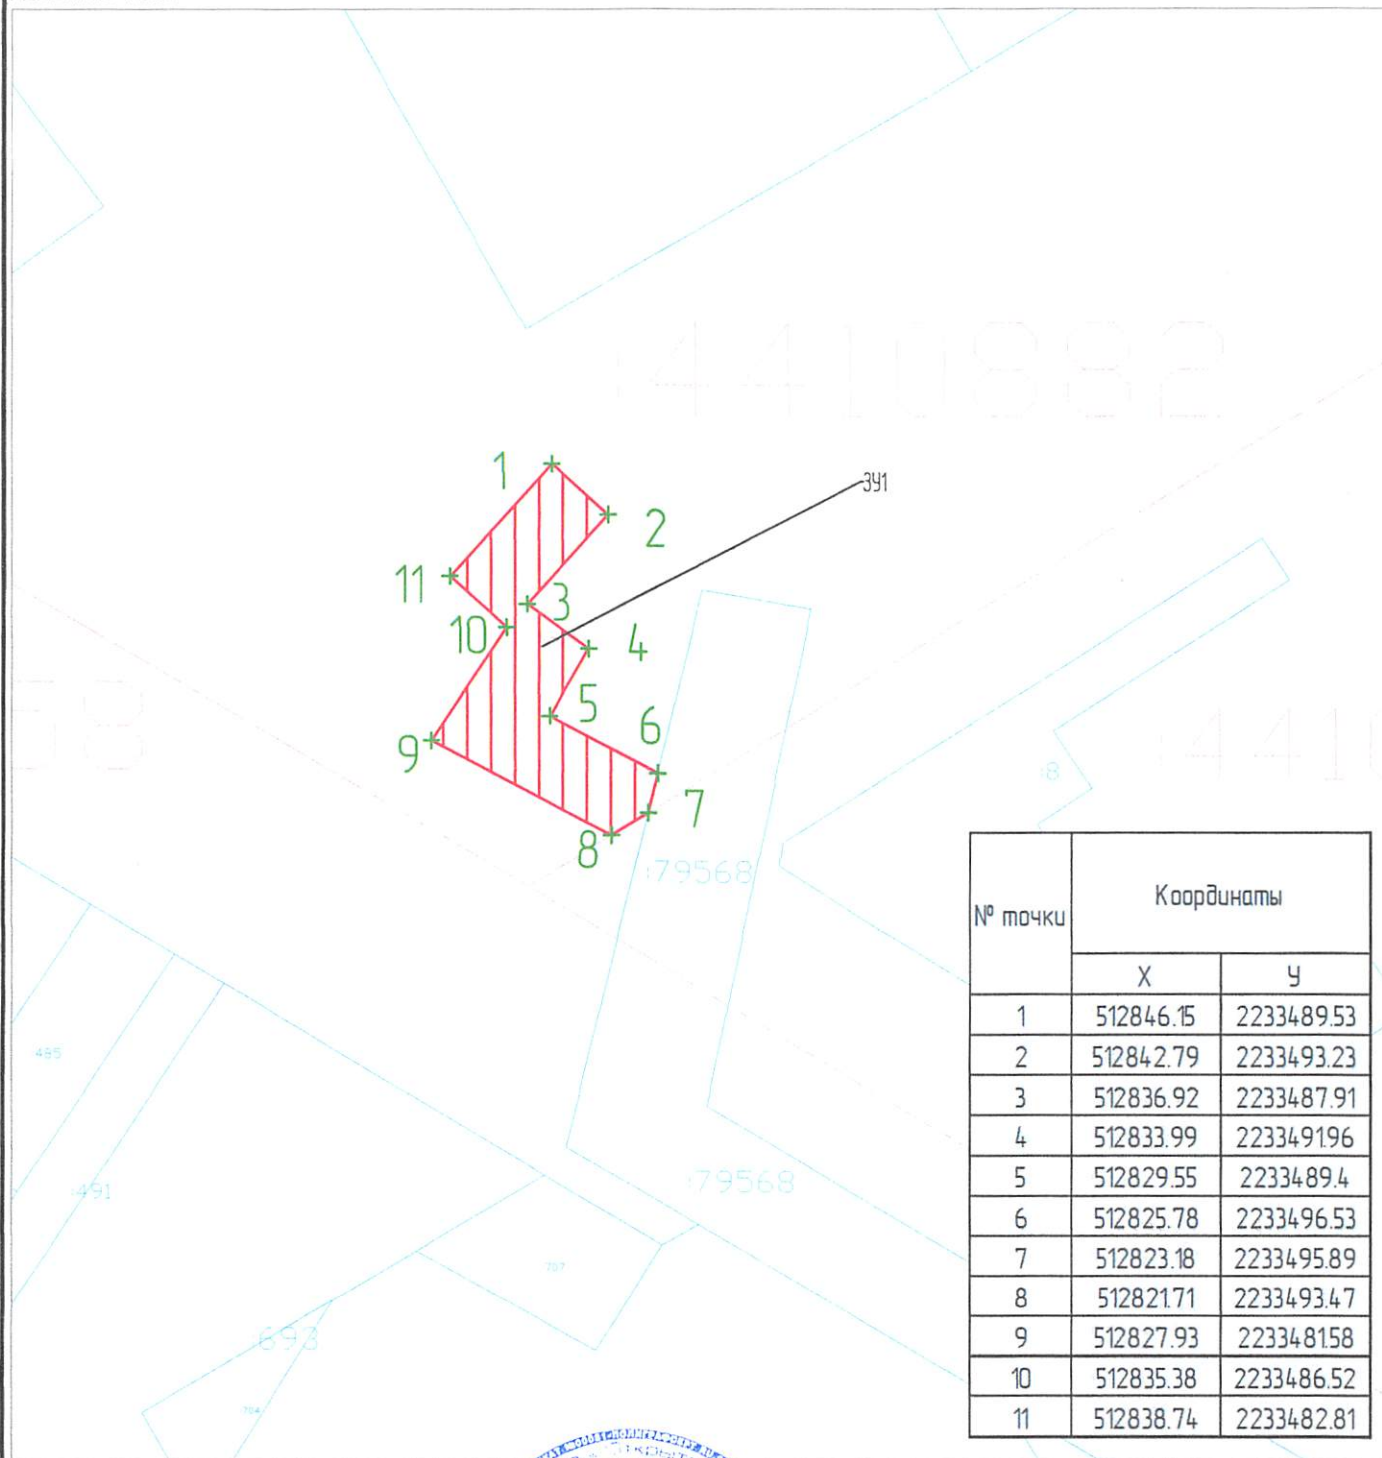

Условные обозначения:

59:01:4410882 - кадастровый номер кадастрового квартала

8 - номер учтенного земельного участка

ЗУ1 - испрашиваемый земельный участок

н1, 1 - характерная точка границы, сведения о которой позволяют

----- граница смежного земельного участка

----- граница земель, предполагаемых к использованию

6-7 - смежная граница с участком 59:01:0000000:79568

7-8 - смежная граница с кварталом 59:01:4410881



Заявитель:

Денисова М.В.

гов от 29.01.2019 55AA 2981364