



АДМИНИСТРАЦИЯ ГОРОДА ПЕРМИ
ДЕПАРТАМЕНТ ЗЕМЕЛЬНЫХ ОТНОШЕНИЙ

РЕШЕНИЕ

О размещении объектов № 170 от 06.02.2019

г. Пермь, ул. Сибирская, 15

Департамент земельных отношений администрации города Перми в соответствии с пунктом 3 статьи 39.36 Земельного кодекса Российской Федерации, Положением о порядке и условиях размещения объектов на землях или земельных участках, находящихся в государственной или муниципальной собственности, на территории Пермского края без предоставления земельных участков и установления сервитутов, утвержденным постановлением Правительства Пермского края от 22.07.2015 № 478-п

разрешает: ОАО «МРСК Урала» (ИНН 6671163413, ОГРН 1056604000970, место нахождения: 620026, Свердловская область, г. Екатеринбург, ул. Мамина-Сибиряка, д. 140)

размещение объекта ВЛ 6 кВ, установка реклоузера 6 кВ и двух опор с линейными разъединителями 6 кВ; реконструкция ВЛ 6 кВ Сосны (замена опор и провода) и ВЛ 0,4 кВ (замена провода), входящих в ЭСК ПС 110/6 кВ Андроновская, для электроснабжения спортивного комплекса по адресу: г. Пермь, Индустриальный район, восточнее домовладения 3а по ул. Урожайной 1-й (кадастровый номером земельного участка 59:01:0000000:78053)

на землях: находящихся в собственности Муниципального образования город Пермь

на срок: 11 месяцев

местоположение: Пермский край, г. Пермь, Индустриальный район, на части земельного участка с кадастровым номером 59:01:0000000:926

способ размещения объекта: надземный

Территория, согласно схеме, расположена в зонах с особыми условиями использования территорий: охранные зоны объектов электросетевого хозяйства, приаэродромная территория аэродрома аэропорта Большое Савино.

ОАО «МРСК Урала»:

1. Соблюдать правила охранных зон объектов электросетевого хозяйства, установленные постановлением Правительства Российской Федерации от 24.02.2009 № 160 «О порядке установления охранных зон объектов электросетевого хозяйства и особых условий использования земельных участков, расположенных в границах таких зон»;

2. Соблюдать правила охранных зон воздушного пространства, установленные постановлением Правительства Российской Федерации от 11.03.2010 № 138 «Об утверждении Федеральных правил использования воздушного пространства Российской Федерации»;

3. В соответствии с пунктом 7(2) Положения о порядке и условиях размещения объектов на землях или земельных участках, находящихся в государственной или муниципальной собственности, на территории Пермского края без предоставления земельных участков и установления сервитутов, утвержденного постановлением Правительства Пермского края от 22.07.2015 № 478-п, представить в департамент земельных отношений администрации города Перми в течение 1 месяца с момента размещения объектов материалы контрольной геодезической съемки размещены объектов на бумажном и электронном носителях на безвозмездной основе.

В соответствии со статьей 20¹ Закона Пермского края от 14.09.2011 № 805-ПК «О градостроительной деятельности в Пермском крае» ОАО «МРСК Урала»:

1. Не позднее, чем за 10 рабочих дней до начала строительства и (или) реконструкции безвозмездно передает в департамент градостроительства и архитектуры администрации города Перми один экземпляр копий разделов проектной документации, предусмотренных пунктом 1 части 12 статьи 48 Градостроительного кодекса Российской Федерации;

2. В течение 10 рабочих дней после окончания работ по строительству, реконструкции безвозмездно передать в департамент градостроительства и архитектуры администрации города Перми схему, отображающую расположение объекта и сетей инженерно-технического обеспечения, подписанную застройщиком (техническим заказчиком), с приложением текстового и графического описания местоположения границ охранной и санитарно-защитной зоны, перечень координат характерных точек границ такой зоны.

Приложение: схема предполагаемых к использованию земель или части земельного участка на 1 л. в 1 экз.

И.о. начальника отдела
предоставления земельных участков
по работе с юридическими лицами



Н.Н. Борцова

Схема предполагаемых к использованию земель или части земельного участка :

Объект: «Строительство ВЛ 6 кВ, установка реклоузера 6 кВ и двух опор с линейными разъединителями 6 кВ; Реконструкция ВЛ 6 кВ Сосны (замена опор и провода) и ВЛ 0,4 кВ (замена провода), входящих в ЭСК ПС 110/6 кВ Андроновская, для электроснабжения спортивного комплекса по адресу: Пермский край, г. Пермь, Индустриальный район, восточное домовладения 3А по ул. 1-я Урожайная (кад. номер зем. участка 59:01:0000000:78053)»

Местоположение: Пермский край, г. Пермь, Индустриальный район (кад. номер зем. участка 59:01:0000000:926)


Разрешенное использование: Для размещения иных объектов промышленности, энергетики, транспорта, связи, радиовещания, телевидения, информатики, обеспечения космической деятельности, обороны, безопасности и иного специального назначения

Категория земель: земли населенных пунктов

Площадь: :3У1- 39,14 кв.м.

Координаты поворотных точек
МСК -59 (зона 2)

№	X	Y
1	512459.00	2225315.28
2	512460.02	2225316.47
3	512451.82	2225323.49
4	512454.41	2225326.52
5	512451.52	2225329.26
6	512448.77	2225326.05
7	512438.00	2225335.23
1	512459.00	2225315.28

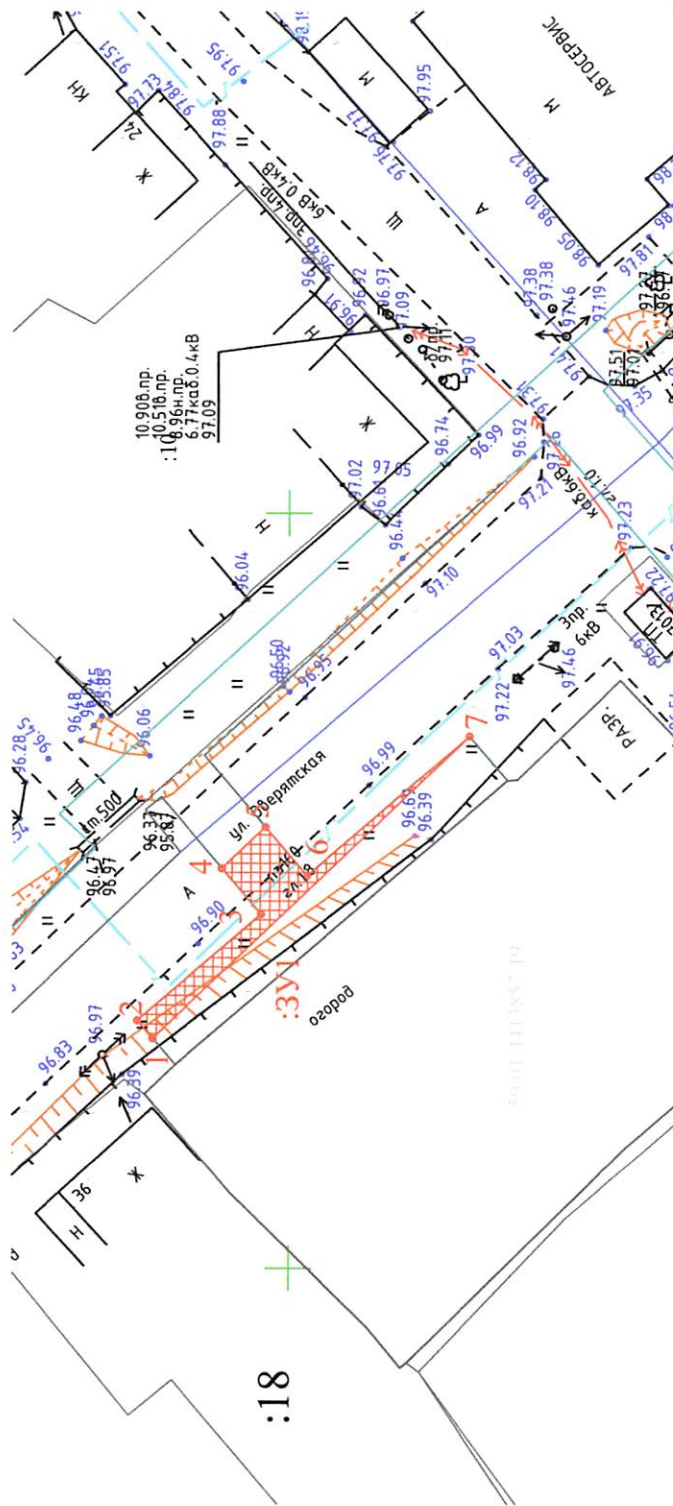

Условные обозначения:

-границы земельных участков, установленных в соответствии с земельным законодательством



-обозначение образуемого земельного участка

59:30:2102001

-наличие номеров кадастровых кварталов

:363

-наличие кадастрового номера земельного участка

:3У1

-обозначение земельного участка, образуемого под объект

1

-обозначение поворотной точки полосы отвода

-обозначение оси сооружения

Масштаб 1:500



Заявитель: