



АДМИНИСТРАЦИЯ ГОРОДА ПЕРМИ  
ДЕПАРТАМЕНТ ЗЕМЕЛЬНЫХ ОТНОШЕНИЙ

РЕШЕНИЕ

о размещении объектов № 181 от 07.02.2019

г. Пермь, ул. Сибирская, 15

Департамент земельных отношений администрации города Перми в соответствии с пунктом 3 статьи 39.36 Земельного кодекса Российской Федерации, Положением о порядке и условиях размещения объектов на землях или земельных участках, находящихся в государственной или муниципальной собственности, на территории Пермского края без предоставления земельных участков и установления сервитутов, утвержденным постановлением Правительства Пермского края от 22.07.2015 № 478-п

**разрешает** ОАО «МРСК Урала» (ИНН 6671163413, ОГРН 1056604000970, место нахождения: 620026, Свердловская область, г.Екатеринбург, ул. Мамина-Сибиряка, д. 140)

**размещение объекта:** КТПП 6/0,4 кВ, ЛЭП 6 кВ, оборудование учета э/э; реконструкция ПП-1401 (установка ячейки), входящих в ЭСК ТЭЦ-14, для электроснабжения 145 садовых участков по адресу: Пермский край, г. Пермь, Кировский район (кадастровый номер земельного участка 59:01:1717190:1)

**на землях:** государственная собственность на которые не разграничена

**на срок** 11 месяцев

**местоположение:** Пермский край, г. Пермь, Кировский район

**способ размещения объекта:** надземный

Территория, согласно схеме, расположена в зонах с особым условием использования территорий: охранный зона коммунальных тепловых сетей, приаэродромная территория аэродрома аэропорта Большое Савино.

ОАО «МРСК Урала»:

1. Соблюдать правила охраны коммунальных тепловых сетей, утвержденные Приказом Министерства архитектуры, строительства и жилищно-коммунального хозяйства Российской Федерации от 17.08.1992 № 197 «О типовых правилах охраны коммунальных тепловых сетей»;

2. Соблюдать правила охранных зон воздушного пространства, установленные постановлением Правительства Российской Федерации от 11.03.2010 № 138 «Об утверждении Федеральных правил использования воздушного пространства Российской Федерации»;

3. В соответствии с пунктом 7(2) Положения о порядке и условиях размещения объектов на землях или земельных участках, находящихся

в государственной или муниципальной собственности, на территории Пермского края без предоставления земельных участков и установления сервитутов, утвержденного Постановлением Правительства Пермского края от 22.07.2015 № 478-п, представить в департамент земельных отношений администрации города Перми в течение 1 месяца с момента размещения объектов материалы контрольной геодезической съемки размещенных объектов на бумажном и электронном носителях на безвозмездной основе.


В соответствии со статьей 20<sup>1</sup> Закона Пермского края от 14.09.2011 № 805-ПК «О градостроительной деятельности в Пермском крае» ОАО «МРСК Урала»:

Не позднее чем за 10 рабочих дней до начала строительства и (или) реконструкции безвозмездно передает в департамент градостроительства и архитектуры администрации города Перми один экземпляр копий разделов проектной документации, предусмотренных пунктом 1 части 12 статьи 48 Градостроительного кодекса Российской Федерации;

В течение 10 рабочих дней после окончания работ по строительству, реконструкции безвозмездно передать в департамент градостроительства и архитектуры администрации города Перми схему, отображающую расположение объекта и сетей инженерно-технического обеспечения, подписанную застройщиком (техническим заказчиком), с приложением текстового и графического описания местоположения границ охранной и санитарно-защитной зоны, перечень координат характерных точек границ такой зоны.

Приложение: схема предполагаемых к использованию земель или части земельного участка на 1 л. в 1 экз.

И.о начальника отдела предоставления  
земельных участков по работе  
с юридическими лицами

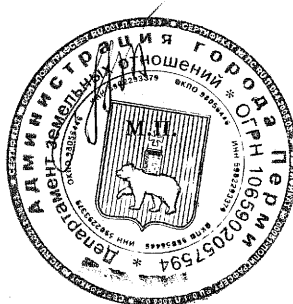

Н.Н.Борцова

Схема предполагаемых к использованию земель или части земельного участка


Объект: «Строительство КТПП 6/0,4 кВ, ЛЭП 6 кВ, оборудование учета э/э; Реконструкция ПП-1401 (установка ячейки), входящих в ЭСК ТЭЦ-14, для электроснабжения 145 садовых участков по адресу: Пермский край, г. Пермь, Кировский район (кад. номер зем. участка 59:01:1717190:1)»

Местоположение: Пермский край, г. Пермь, Кировский район (номер кад. квартала 59:01:1717095)

Категория: земли населенных пунктов

Площадь земельного участка: 166 м<sup>2</sup>

Масштаб 1:500

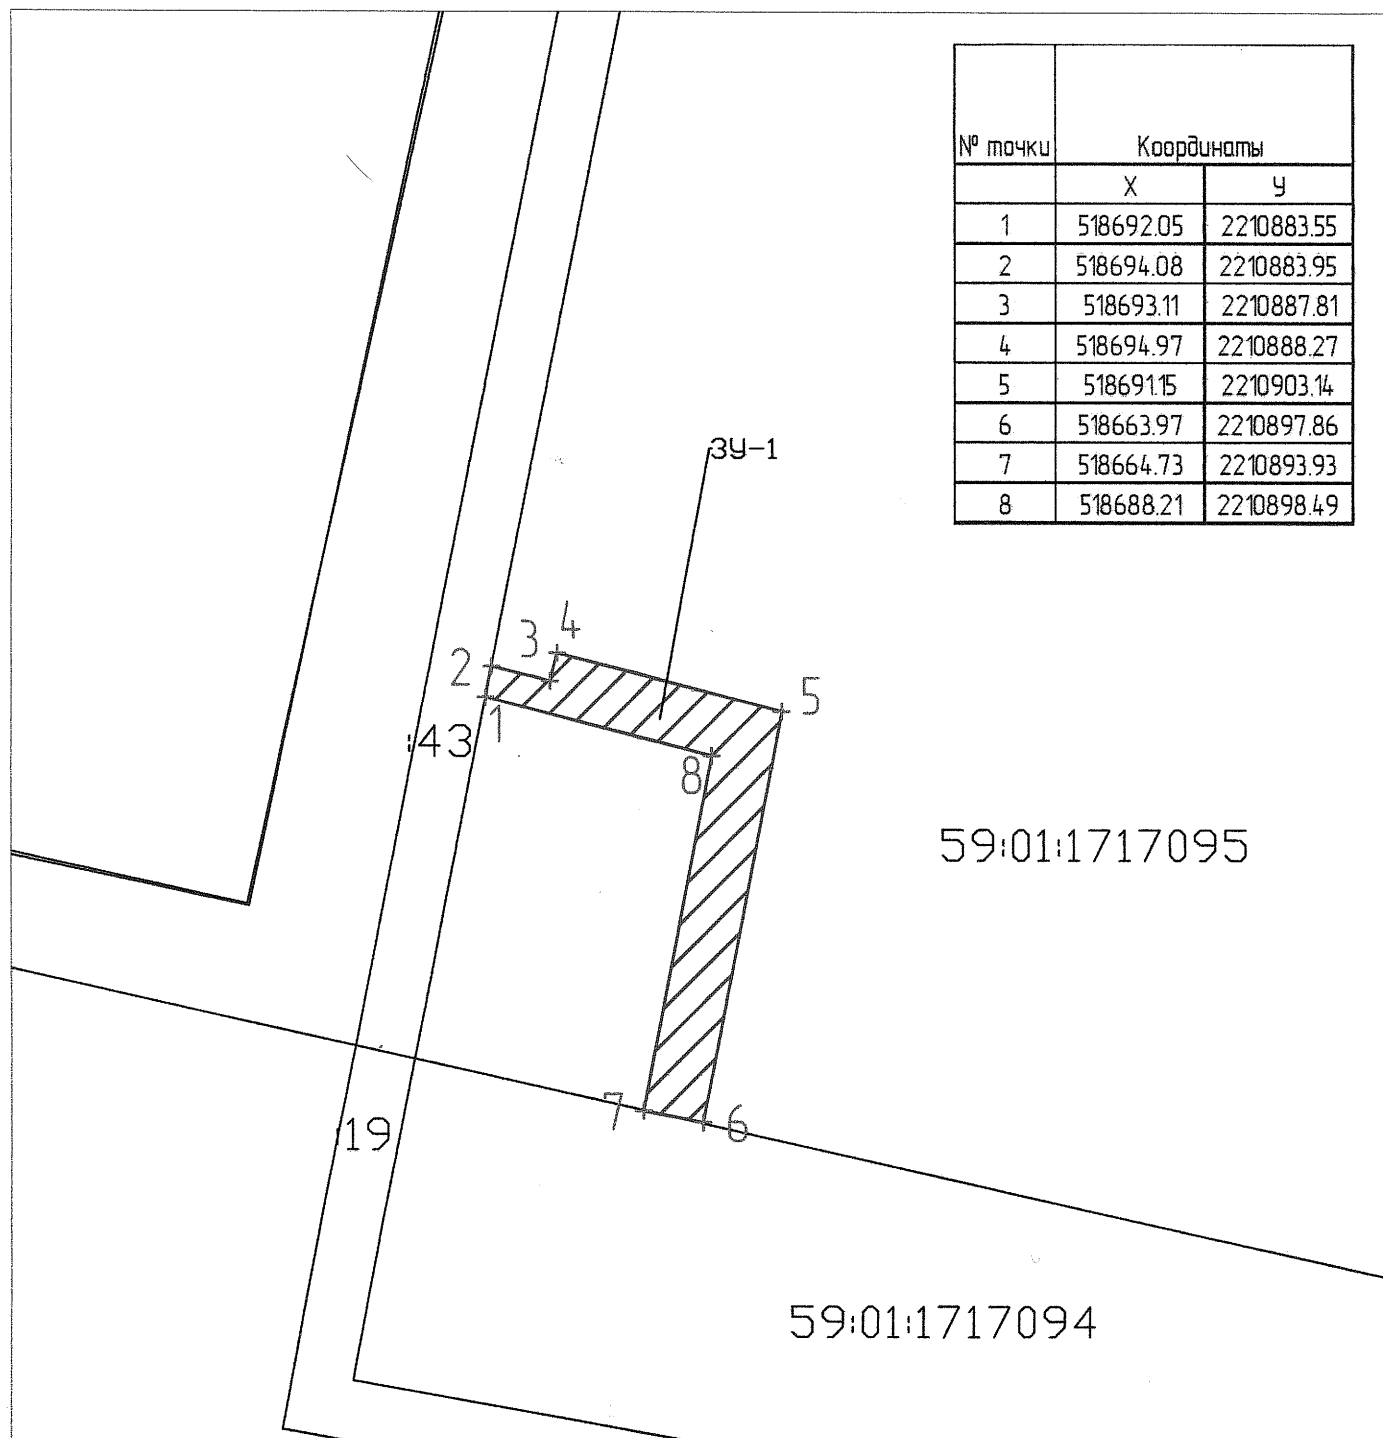

№ точки	Координаты	
	X	Y
1	518692.05	2210883.55
2	518694.08	2210883.95
3	518693.11	2210887.81
4	518694.97	2210888.27
5	518691.15	2210903.14
6	518663.97	2210897.86
7	518664.73	2210893.93
8	518688.21	2210898.49

Условные обозначения:

59:07:4219198 – кадастровый номер кадастрового квартала

8 – номер учтенного земельного участка

39-1 – испрашиваемый земельный участок

н1, 1 – характерная точка границы, сведения о которой позволяют

— — граница смежного земельного участка

— — граница земель, предполагаемых к использованию

1-2 – смежная граница с участком 59:01:1717095:43

6-7 – смежная граница с кад. кварталом 59:01:1717094



Заявитель:

Белюков М.В.  
№ док. 59АА 2981369