



АДМИНИСТРАЦИЯ ГОРОДА ПЕРМИ
ДЕПАРТАМЕНТ ЗЕМЕЛЬНЫХ ОТНОШЕНИЙ

РЕШЕНИЕ

о размещении объектов № 190 от 07.02.2019

г. Пермь, ул. Сибирская, 15

Департамент земельных отношений администрации города Перми в соответствии с пунктом 3 статьи 39.36 Земельного кодекса Российской Федерации, Положением о порядке и условиях размещения объектов на землях или земельных участках, находящихся в государственной или муниципальной собственности, на территории Пермского края без предоставления земельных участков и установления сервитутов, утвержденным постановлением Правительства Пермского края от 22.07.2015 № 478-п

разрешает ОАО «МРСК Урала» (ИНН 6671163413, ОГРН 1056604000970, место нахождения: 620026, Свердловская область, г.Екатеринбург, ул. Мамина-Сибиряка, д. 140)

размещение объекта: КТПП-6/0,4 кВ, ВЛ-6 кВ, ВЛ-0,4 кВ, реконструкция (переключение ЛЭП 0,4 кВ), входящих в ЭСК ПС 35/6 кВ Гайва, для электроснабжения индивидуальных домов по адресу: Пермский край, г. Пермь, Орджоникидзевский район, ул. Камская поляна (кадастровые номера 59:01:3210114:227, 59:01:3210114:228)

на землях: государственная собственность на которые не разграничена

на срок 11 месяцев

местоположение: Пермский край, г. Пермь, Орджоникидзевский район, ул. Камская поляна

способ размещения объекта: надземный

Территория, согласно схеме, расположена в зонах с особым условием использования территорий: охранный зона объектов электросетевого хозяйства, зона катастрофического затопления, приаэродромная территория аэродрома аэропорта Большое Савино

ОАО «МРСК Урала»:

1. Соблюдать порядок использования земельных участков, установленный постановлением Правительства Российской Федерации от 24.02.2009 № 160 «О порядке установления охранных зон объектов электросетевого хозяйства и особых условий использования земельных участков, расположенных в границах таких зон»;

2. Не допускать на земельном участке размещение объектов без обеспечения инженерной защиты таких объектов от затопления, подтопления;

3. Соблюдать правила охранных зон воздушного пространства, установленные постановлением Правительства Российской Федерации от 11.03.2010 № 138 «Об утверждении Федеральных правил использования воздушного пространства Российской Федерации»;

4. В соответствии с пунктом 7(2) Положения о порядке и условиях размещения объектов на землях или земельных участках, находящихся в государственной или муниципальной собственности, на территории Пермского края без предоставления земельных участков и установления сервитутов, утвержденного Постановлением Правительства Пермского края от 22.07.2015 № 478-п, представить в департамент земельных отношений администрации города Перми в течение 1 месяца с момента размещения объектов материалы контрольной геодезической съемки размещенных объектов на бумажном и электронном носителях на безвозмездной основе.


В соответствии со статьей 20¹ Закона Пермского края от 14.09.2011 № 805-ПК «О градостроительной деятельности в Пермском крае» ОАО «МРСК Урала»:

Не позднее чем за 10 рабочих дней до начала строительства и (или) реконструкции безвозмездно передает в департамент градостроительства и архитектуры администрации города Перми один экземпляр копий разделов проектной документации, предусмотренных пунктом 1 части 12 статьи 48 Градостроительного кодекса Российской Федерации;

В течение 10 рабочих дней после окончания работ по строительству, реконструкции безвозмездно передать в департамент градостроительства и архитектуры администрации города Перми схему, отображающую расположение объекта и сетей инженерно-технического обеспечения, подписанную застройщиком (техническим заказчиком), с приложением текстового и графического описания местоположения границ охранной и санитарно-защитной зоны, перечень координат характерных точек границ такой зоны.

Приложение: схема предполагаемых к использованию земель или части земельного участка на 1 л. в 1 экз.

И.о начальника отдела предоставления
земельных участков по работе
с юридическими лицами

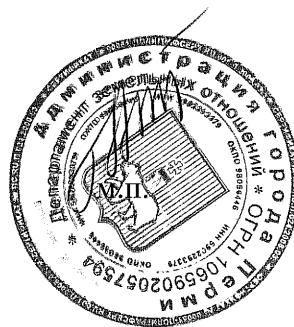

Н.Н.Борцова

СХЕМА ПРЕДПОЛАГАЕМЫХ К ИСПОЛЬЗОВАНИЮ ЗЕМЕЛЬ ИЛИ ЧАСТИ ЗЕМЕЛЬНОГО УЧАСТКА

Объект: КТПП-6/0,4 кВ, ВЛ-6 кВ, ВЛ-0,4 кВ, реконструкция (переключение ЛЭП 0,4 кВ), входящих в ЭСК ПС 35/6 кВ Гайва, для электроснабжения индивидуальных домов по адресу: Пермский край, г. Пермь, Орджоникидзевский район, ул. Камская поляна (кад. №№ 59:01:3210114:227, 59:01:3210114:228)

Местоположение: Пермский край, г. Пермь, Орджоникидзевский район, ул. Камская поляна

Площадь земель или части земельного участка, кв.м.: 3582

Категория земель: земли населенных пунктов

Вид разрешенного использования земельного участка: отсутствует

КАТАЛОГ КООРДИНАТ, м


№ точки границы	X	Y
1	525752,01	2236126,59
2	525752,32	2236128,41
3	525754,35	2236137,92
4	525755,97	2236148,24
5	525738,16	2236152,36
6	525697,65	2236160,05
7	525678,00	2236163,99
8	525657,00	2236168,93
9	525623,19	2236178,94
10	525589,32	2236191,92
11	525573,71	2236196,00
12	525549,55	2236215,52
13	525524,66	2236186,87
14	525544,41	2236183,59
15	525590,05	2236177,24
16	525632,11	2236166,36
17	525659,20	2236157,64
18	525667,18	2236155,47
19	525712,44	2236145,80
20	525718,24	2236131,10

ОПИСАНИЕ ГРАНИЦ СМЕЖНЫХ ЗЕМЛЕПОЛЬЗОВАТЕЛЕЙ:

от 1 точки до 3 точки - земельный участок с кадастровым номером 59:01:3210114:63
от 3 точки до 5 точки - городские земли
от 5 точки до 6 точки - земельный участок с кадастровым номером 59:01:3210114:228
от 6 точки до 7 точки - городские земли
от 7 точки до 8 точки - земельный участок с кадастровым номером 59:01:3210114:227
от 8 точки до 9 точки - городские земли
от 9 точки до 10 точки - земельный участок с кадастровым номером 59:01:3210114:97
от 10 точки до 13 точки - городские земли
от 13 точки до 14 точки - земельный участок с кадастровым номером 59:01:3210114:102
от 14 точки до 15 точки - городские земли
от 15 точки до 16 точки - земельный участок с кадастровым номером 59:01:3210114:107
от 16 точки до 17 точки - городские земли
от 17 точки до 18 точки - земельный участок с кадастровым номером 59:01:3210114:96
от 18 точки до 1 точки - городские земли

УСЛОВНЫЕ ОБОЗНАЧЕНИЯ:

- 59:01:3210114 - номер кадастрового квартала
- 59:01:3210114:63 - номер учтенного земельного участка
- граница кадастрового квартала
- существующая часть границы, имеющиеся в ЕГРН сведения о которой достаточны для определения её местоположения
- граница проектируемого размещения Объекта
- :ЗУ1 - обозначение территории проектируемого размещения Объекта
- - характерная точка границы территории размещения Объекта

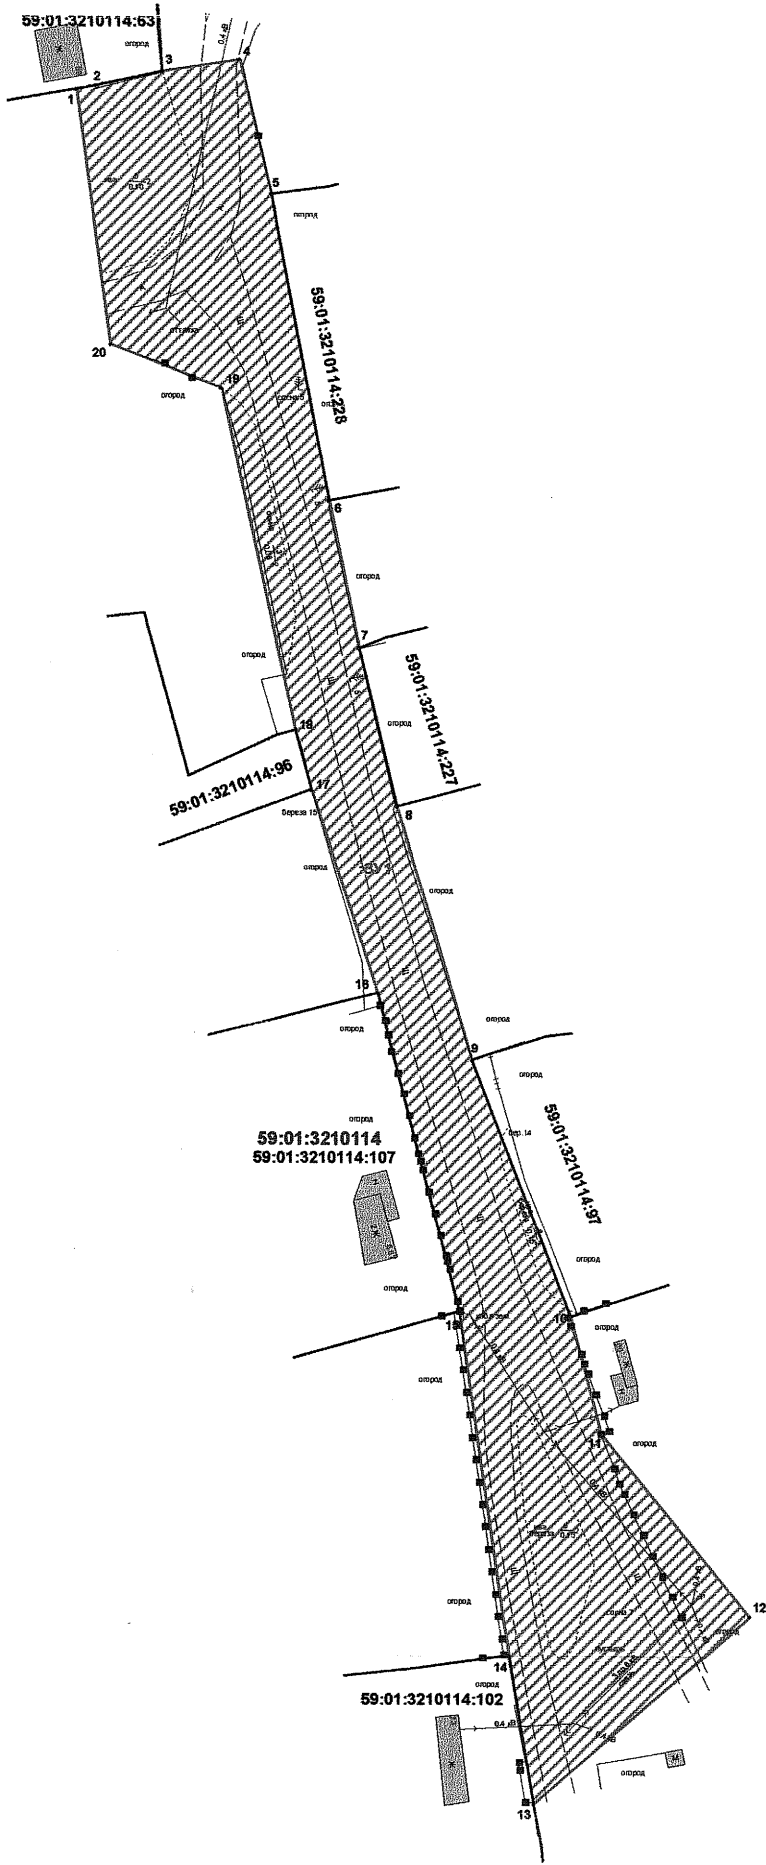

Масштаб 1:1000

ВЕРНО

Заявитель: *Иванов Иван Иванович*
по *реконструкции* *10.01.2019*
М.П. *10.01.2019*
(для юридических лиц и индивидуальных предпринимателей)