



АДМИНИСТРАЦИЯ ГОРОДА ПЕРМИ  
ДЕПАРТАМЕНТ ЗЕМЕЛЬНЫХ ОТНОШЕНИЙ

РЕШЕНИЕ

о размещении объектов № 193 от 08.02.2019

г. Пермь, ул. Сибирская, 15

Департамент земельных отношений администрации города Перми в соответствии с пунктом 3 статьи 39.36 Земельного кодекса Российской Федерации, Положением о порядке и условиях размещения объектов на землях или земельных участках, находящихся в государственной или муниципальной собственности, на территории Пермского края без предоставления земельных участков и установления сервитутов, утвержденным постановлением Правительства Пермского края от 22.07.2015 № 478-п

**разрешает** ОАО «МРСК Урала» (ИНН 6671163413, ОГРН 1056604000970, место нахождения: 620026, Свердловская область, г. Екатеринбург, ул. Мамина-Сибиряка)

**размещение объекта:** ВЛ 6 кВ, установка реклоузера 6 кВ и двух опор с линейными разъединителями 6 кВ; ВЛ 6 кВ Сосны (замена опор и провода) и ВЛ 0,4 кВ (замена провода), входящих в ЭСК ПС 110/6 кВ Андроновская, для электроснабжения спортивного комплекса восточнее домовладения 3А по ул. 1-й Урожайной (кадастровый номер земельного участка 59:01:0000000:78053)

**способ размещения объекта:** надземный

**на землях:** государственная собственность на которые не разграничена

**на срок:** 11 месяцев

**местоположение:** г. Пермь, Индустриальный район.

Территория, согласно схеме, расположена в зонах с особыми условиями использования территорий: охранный зона объектов электросетевого хозяйства, приаэродромная территория аэродрома аэропорта Большое Савино; в зоне катастрофического затопления.

ОАО «МРСК Урала»:

1. Соблюдать правила охраны электрических сетей, установленные Постановлением Правительства Российской Федерации от 24.02.2009 № 160 «О порядке установления охранных зон объектов электросетевого хозяйства и особых условий использования земельных участков, расположенных в границах таких зон».

2. Соблюдать правила охранных зон воздушного пространства, установленные постановлением Правительства Российской Федерации от 11.03.2010 № 138 «Об утверждении Федеральных правил использования воздушного пространства Российской Федерации».

3. Не допускать на земельном участке размещение объектов без обеспечения инженерной защиты таких объектов от затопления, подтопления.

4. В соответствии с пунктом 7(2) Положения о порядке и условиях размещения объектов на землях или земельных участках, находящихся в государственной или муниципальной собственности, на территории Пермского края без предоставления земельных участков и установления сервитутов, утвержденного постановлением Правительства Пермского края от 22.07.2015 № 478-п, представить в департамент земельных отношений администрации города Перми в течении 1 месяца с момента размещения объектов материалы контрольной геодезической съемки размещенных объектов на бумажном и электронном носителях на безвозмездной основе.

В соответствии со статьей 20<sup>1</sup> Закона Пермского края от 14.09.2011 № 805-ПК «О градостроительной деятельности в Пермском крае» ОАО «МРСК Урала»:

1. Не позднее, чем за 10 рабочих дней до начала строительства и реконструкции безвозмездно передать в департамент градостроительства и архитектуры администрации города Перми один экземпляр копий разделов проектной документации, предусмотренных пунктом 1 части 12 статьи 48 Градостроительного кодекса Российской Федерации.

2. В течение 10 рабочих дней после окончания работ по строительству, реконструкции безвозмездно передать в департамент градостроительства и архитектуры администрации города Перми схему, отображающую расположение объекта и сетей инженерно-технического обеспечения, подписанную ОАО «МРСК Урала», с приложением текстового и графического описания местоположения границ охранной и санитарно-защитной зоны, перечень координат характерных точек границ такой зоны.

#### **Приложение:**

Схема предполагаемых к использованию земель или части земельного участка с координатами поворотных точек границы земельного участка (на 1 л. в 1 экз.).

И.о. начальника отдела предоставления  
земельных участков по работе  
с юридическими лицами



Н.Н. Борцова



Схема предполагаемых к использованию земель или части земельного участка :

Объект: «Строительство ВЛ 6 кВ, установка реклоузера 6 кВ и двух опор с линейными разъединителями 6 кВ; Реконструкция ВЛ 6 кВ Сосны (замена опор и провода) и ВЛ 0,4 кВ (замена провода), входящих в ЭСК ПС 110/6 кВ Андроновская, для электроснабжения спортивного комплекса по адресу: Пермский край, г. Пермь, Индустриальный район, восточнее домовладения 3А по ул. 1-я Урожайная (кад. номер зем. участка 59:01:0000000:78053)»


Местоположение: Пермский край, г. Пермь, Индустриальный район (кад. квартал 59:01:4413855)

Категория земель: земли населенных пунктов

Площадь: :3У1- 116,84 кв.м.

Координаты поворотных точек  
МСК -59 (зона 2)

№	X	Y
1	512544.27	2225192.36
2	512550.21	2225199.27
3	512548.35	2225185.01
4	512529.12	2225174.74
5	512538.12	2225185.21
6	512543.73	2225188.20
1	512544.27	2225192.36

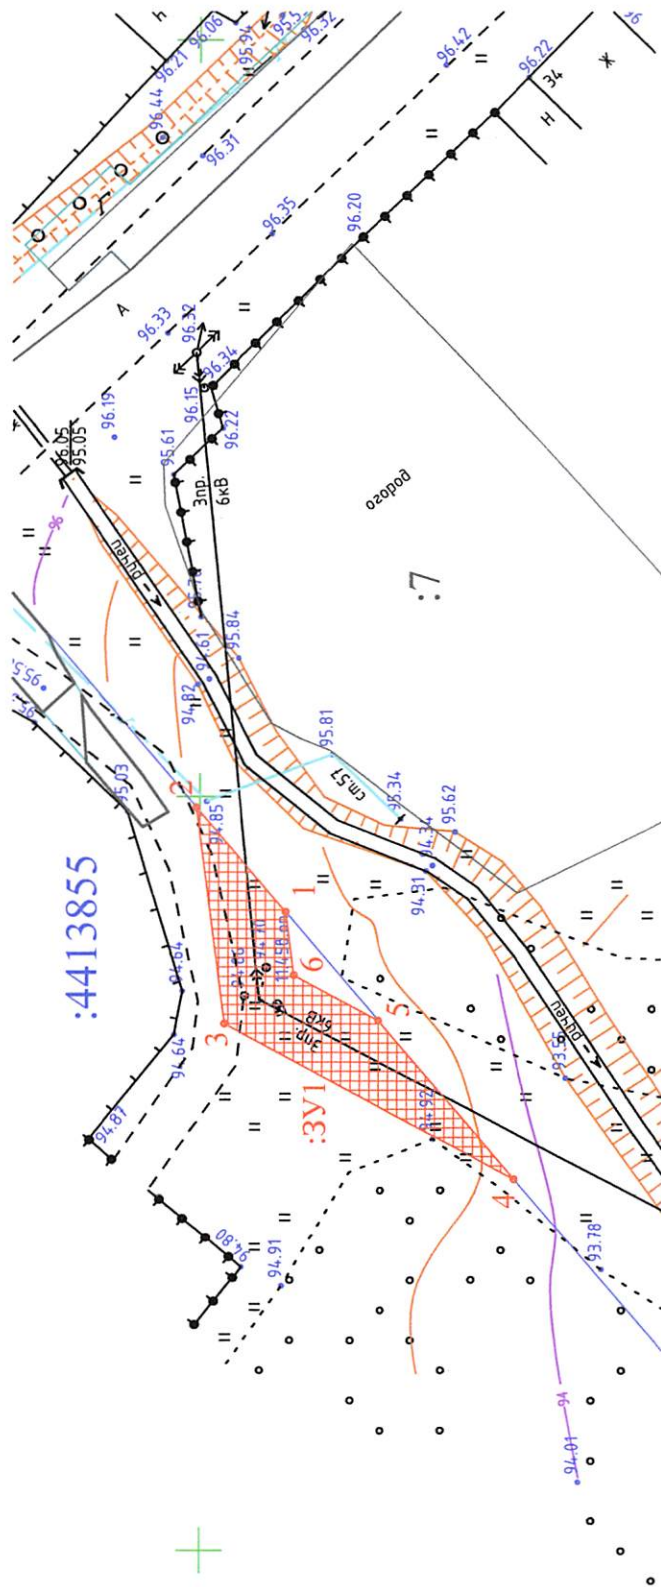

Масштаб 1:500

### Условные обозначения:

— границы земельных участков, установленных в соответствии с земельным законодательством



-обозначение образуемого земельного участка

59:30:2102001

-надпись номеров кадастровых кварталов

:363

-надпись кадастрового номера земельного участка

:3У1

-обозначение земельного участка, образуемого под объект



-обозначение поворотной точки полосы отвода

— обозначение оси сооружения



Заявитель: