



АДМИНИСТРАЦИЯ ГОРОДА ПЕРМИ
ДЕПАРТАМЕНТ ЗЕМЕЛЬНЫХ ОТНОШЕНИЙ

РЕШЕНИЕ

о размещении объектов № 207 от 13.02.2019

г. Пермь, ул. Сибирская, 15

Департамент земельных отношений Администрации города Перми в соответствии с пунктом 3 ст. 39.36 Земельного кодекса Российской Федерации, Положением о порядке и условиях размещения объектов на землях или земельных участках, находящихся в государственной или муниципальной собственности, на территории Пермского края без предоставления земельных участков и установления сервитутов, утвержденным Постановлением Правительства Пермского края от 22.07.2015 № 478-п

разрешает Куликовой Наталье

размещение объекта проезды, в том числе вдольтрассовые, и подъездные дороги, для размещения которых не требуется разрешения на строительство

на землях: государственная собственность на которые не разграничена

на срок 11 месяцев

местоположение: Пермский край, г. Пермь, Мотовилихинский район, ул. Подполковника Галанова.

Территория, согласно схеме, расположена в зоне с особым условием использования территории: приаэродромная территория аэродрома аэропорта Большое Савино.

Куликовой Н.Ю. соблюдать правила охранных зон воздушного пространства, установленные Постановлением Правительства Российской Федерации от 11.03.2010 № 138 «Об утверждении Федеральных правил использования воздушного пространства Российской Федерации».

Приложение:

Схема предполагаемых к использованию земель или части земельного участка (на 1 л. в 1 экз.).

И.о. начальника отдела предоставления
земельных участков по работе
с юридическими лицами

м.п.



Н. Н. Борцова

Схема предполагаемых к использованию земель

Объект: Проезды, в том числе влорасовые, и подъездные дороги, для размещения которых не требуется разрешения на строительство

Местоположение: Пермский край, г. Пермь, Мотовилихинский район, ул. Подполковника Галанова

Площадь земель или части земельного участка: 21 кв.м.


Категория земель: Земли населенных пунктов

Вид разрешенного использования:

Каталог координат.м.

Система координат МСК-99

Названия и номера точек	X _м	Y _м
1	516573.08	2236800.15
н2	516574.40	2236802.47
н3	516567.53	2236806.39
4	516566.21	2236804.07
1	516573.08	2236800.15

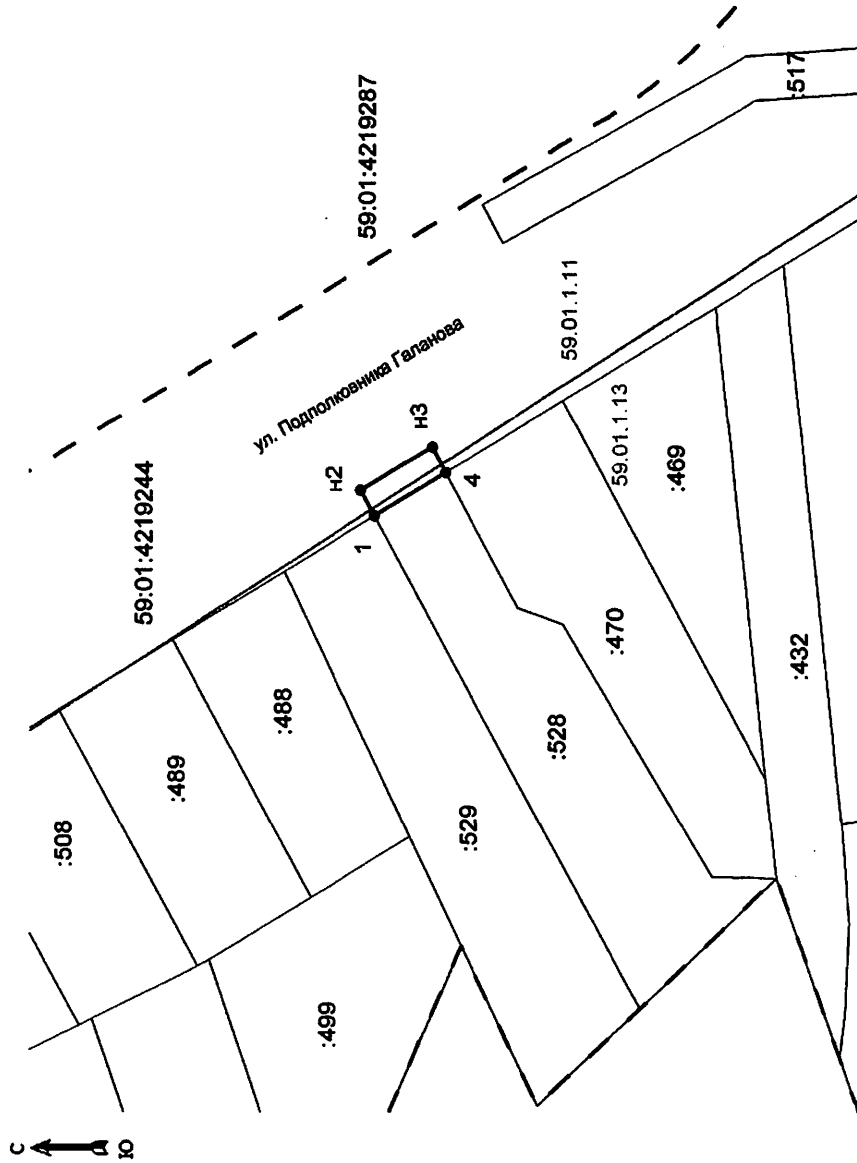

Описание границ смежных землепользователей:
от т.1 до т.4 - земельный участок 59:01:4219244:528

Условные обозначения	
—	границы земельного участка, предоставляемого к использованию
—	границы земельных участков
—	границы контура кадастрового участка
—	границы территориальных зон
—	границы зон с особыми условиями использования территории
59:01:4219244:145	кадастровый номер земельного участка
—	объект

Масштаб: 1:500

Заявитель

(подпись, расшифровка подписи)

МП

(для юридических лиц
и индивидуальных предпринимателей)