



АДМИНИСТРАЦИЯ ГОРОДА ПЕРМИ  
ДЕПАРТАМЕНТ ЗЕМЕЛЬНЫХ ОТНОШЕНИЙ

РЕШЕНИЕ

О размещении объектов № 226 от 15.02.2019

г. Пермь, ул. Сибирская, 15

Департамент земельных отношений администрации города Перми в соответствии с пунктом 3 статьи 39.36 Земельного кодекса Российской Федерации, Положением о порядке и условиях размещения объектов на землях или земельных участках, находящихся в государственной или муниципальной собственности, на территории Пермского края без предоставления земельных участков и установления сервитутов, утвержденным постановлением Правительства Пермского края от 22.07.2015 № 478-п

**разрешает:** ОАО «МРСК Урала» (ИНН 6671163413, ОГРН 1056604000970, место нахождения: 620026, Свердловская область, г. Екатеринбург, ул. Мамина-Сибиряка, д. 140)

**размещение объекта** КЛ 0,4 кВ от ТП-6079; реконструкция ТП-6079 (замена трансформатора, установка оборудования учета э/э), входящих в ЭСК ПС 110/6 кВ Крохалевка, для электроснабжения нежилого здания по адресу: г. Пермь, Свердловский район, ул. Емельяна Ярославского, 26

**на землях:** государственная собственность на которые не разграничена

**на срок:** 11 месяцев

**местоположение:** Пермский край, г. Пермь, Свердловский район, ул. Лодыгина

**способ размещения объекта:** подземный

Территория, согласно схеме, расположена в зонах с особыми условиями использования территорий: охранный зона объектов электросетевого хозяйства, приаэродромная территория аэродрома аэропорта Большое Савино.

ОАО «МРСК Урала»:

1. Соблюдать правила охранных зон объектов электросетевого хозяйства, установленные постановлением Правительства Российской Федерации от 24.02.2009 № 160 «О порядке установления охранных зон объектов электросетевого хозяйства и особых условий использования земельных участков, расположенных в границах таких зон»;

2. Соблюдать правила охранных зон воздушного пространства, установленные постановлением Правительства Российской Федерации от 11.03.2010 № 138 «Об утверждении Федеральных правил использования воздушного пространства Российской Федерации»;

3. В соответствии с пунктом 7(2) Положения о порядке и условиях размещения объектов на землях или земельных участках, находящихся в государственной или муниципальной собственности, на территории Пермского края без предоставления земельных участков и установления сервитутов, утвержденного постановлением Правительства Пермского края от 22.07.2015

№ 478-п, представить в департамент земельных отношений администрации города Перми в течение 1 месяца с момента размещения объектов материалы контрольной геодезической съемки размещены объектов на бумажном и электронном носителях на безвозмездной основе.

В соответствии со статьей 20<sup>1</sup> Закона Пермского края от 14.09.2011 № 805-ПК «О градостроительной деятельности в Пермском крае» ОАО «МРСК Урала»:

1. Не позднее, чем за 10 рабочих дней до начала строительства и (или) реконструкции безвозмездно передает в департамент градостроительства и архитектуры администрации города Перми один экземпляр копий разделов проектной документации, предусмотренных пунктом 1 части 12 статьи 48 Градостроительного кодекса Российской Федерации;

2. В течение 10 рабочих дней после окончания работ по строительству, реконструкции безвозмездно передать в департамент градостроительства и архитектуры администрации города Перми схему, отображающую расположение объекта и сетей инженерно-технического обеспечения, подписанную застройщиком (техническим заказчиком), с приложением текстового и графического описания местоположения границ охранной и санитарно-защитной зоны, перечень координат характерных точек границ такой зоны.

**Приложение:** схема предполагаемых к использованию земель или части земельного участка на 1 л. в 1 экз.

И.о. начальника отдела  
предоставления земельных участков  
по работе с юридическими лицами



Н.Н. Борцова

# СХЕМА ПРЕДПОЛАГАЕМЫХ К ИСПОЛЬЗОВАНИЮ ЗЕМЕЛЬ ИЛИ ЧАСТИ ЗЕМЕЛЬНОГО УЧАСТКА

Объект: КЛ 0,4 кВ от ТП-6079, Реконструкция ТП-6079 (замена трансформатора, установка оборудования учета з/э), входящих в ЭСК ПС 110/6 кВ Крохалева, для электроснабжения нежилого здания по адресу: Пермский край, г. Пермь, Свердловский район, ул. Емельяна Ярославского, 26

Местоположение: Пермский край, г. Пермь, Свердловский район, ул. Лодыгина


Площадь земель или части земельного участка, кв.м.: 189

Категория земель: земли населенных пунктов

Вид разрешенного использования земельного участка: отсутствует

## КАТАЛОГ КООРДИНАТ, м

№ точки границы	X	Y
1	512935,97	2231728,28
2	512931,69	2231761,45
3	512930,95	2231761,38
4	512930,44	2231761,33
5	512930,20	2231765,18
6	512929,67	2231773,78
7	512925,63	2231773,44
8	512931,83	2231727,67

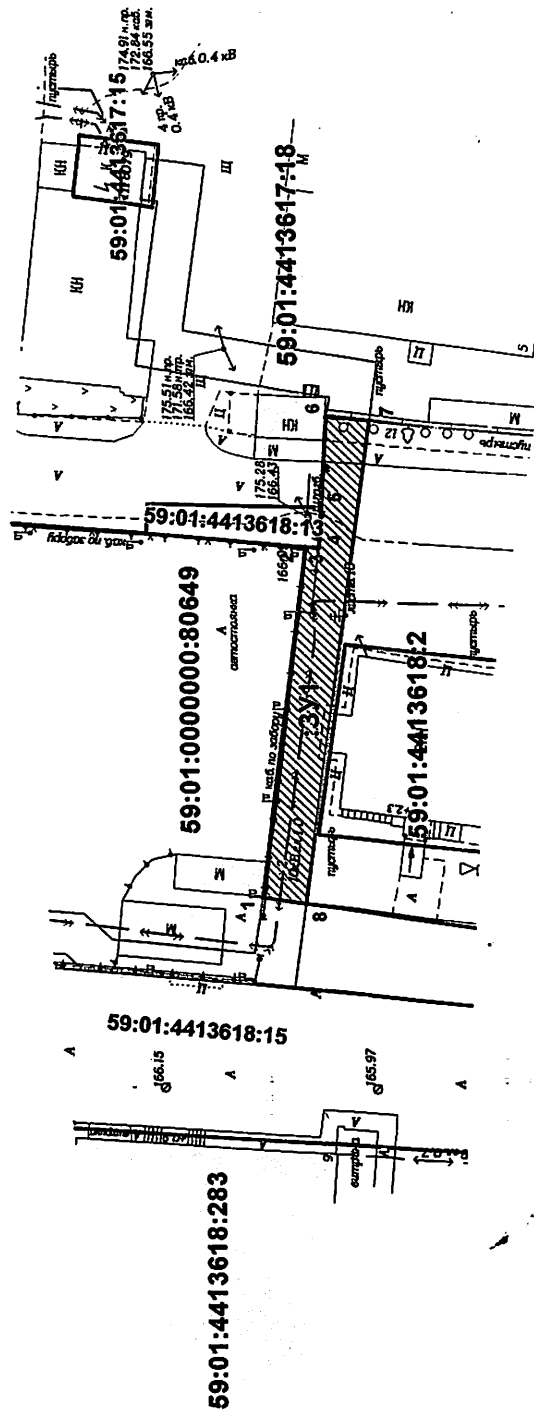

Масштаб 1:500

## ОПИСАНИЕ ГРАНИЦ СМЕЖНЫХ ЗЕМЛЕПОЛЬЗОВАТЕЛЕЙ:

- от 1 точки до 2 точки - земельный участок с кадастровым номером 59:01:0000000:80649
- от 2 точки до 5 точки - земельный участок с кадастровым номером 59:01:4413618:13
- от 5 точки до 7 точки - земельный участок с кадастровым номером 59:01:4413617:18
- от 7 точки до 8 точки - городские земли
- от 8 точки до 1 точки - земельный участок с кадастровым номером 59:01:4413618:15

## УСЛОВНЫЕ ОБОЗНАЧЕНИЯ:

- 59:01:4413618:2 - номер земельного участка
- 59:01:4413618:2 - граница кадастрового участка
- 59:01:4413618:2 - граница участка, находящаяся в ЕГРН сведения о которой отсутствуют для определения ее местоположения
- 59:01:4413618:2 - граница проектируемого расширения Объекта
- 59:01:4413618:2 - обозначение территории проектируемого расширения Объекта
- 59:01:4413618:2 - территория, подлежащая территории расширения Объекта

ВЕРНО

Заявитель:

М.П.

подпись

г. 09.09.2020 от 01.09.2020