



АДМИНИСТРАЦИЯ ГОРОДА ПЕРМИ  
ДЕПАРТАМЕНТ ЗЕМЕЛЬНЫХ ОТНОШЕНИЙ

РЕШЕНИЕ

о размещении объектов № 302 от 25.02.2019

г. Пермь, ул. Сибирская, 15

Департамент земельных отношений администрации города Перми в соответствии с пунктом 3 статьи 39.36 Земельного кодекса Российской Федерации, Положением о порядке и условиях размещения объектов на землях или земельных участках, находящихся в государственной или муниципальной собственности, на территории Пермского края без предоставления земельных участков и установления сервитутов, утвержденным постановлением Правительства Пермского края от 22.07.2015 № 478-п

**разрешает** ОАО «МРСК Урала» (ИНН 6671163413, ОГРН 1056604000970, место нахождения: 620026, Свердловская область, г. Екатеринбург, ул. Мамина-Сибиряка)

**размещение объекта:** КТПП 6/0,4 кВ взамен ТП-7121, КЛ 6 кВ, КЛ 0,4 кВ, оборудование учета электроэнергии; переключение ЛЭП 0,4 кВ, входящих в ЭСК ПС 35/10/6 кВ Первомайская, для электроснабжения нежилого здания по ул. Промышленной, 63 (кадастровый номер земельного участка 59:01:4713911:21)

**способ размещения объекта:** подземный

**на землях,** находящихся в собственности муниципального образования г. Пермь

**на срок:** 11 месяцев

**местоположение:** г. Пермь, Индустриальный район, ул. Промышленная.

Территория, согласно схеме, расположена в зонах с особыми условиями использования территорий: охранный зона телефонной канализации с линиями связи, приаэродромная территория аэродрома аэропорта Большое Савино.

ОАО «МРСК Урала»:

1. Соблюдать правила охраны линий и сооружений связи, установленные постановлением Правительства Российской Федерации от 09.06.1995 № 578 «Об утверждении правил охраны линий и сооружений связи Российской Федерации».

2. Соблюдать правила охранных зон воздушного пространства, установленные постановлением Правительства Российской Федерации от 11.03.2010 № 138 «Об утверждении Федеральных правил использования воздушного пространства Российской Федерации».

3. В соответствии с пунктом 7(2) Положения о порядке и условиях размещения объектов на землях или земельных участках, находящихся в государственной или муниципальной собственности, на территории Пермского края без предоставления земельных участков и установления сервитутов, утвержденного постановлением Правительства Пермского края от 22.07.2015 № 478-п, представить в департамент земельных отношений администрации

города Перми в течении 1 месяца с момента размещения объектов материалы контрольной геодезической съемки размещенных объектов на бумажном и электронном носителях на безвозмездной основе.

В соответствии со статьей 20<sup>1</sup> Закона Пермского края от 14.09.2011 № 805-ПК «О градостроительной деятельности в Пермском крае» ОАО «МРСК Урала»:

1. Не позднее, чем за 10 рабочих дней до начала строительства и реконструкции безвозмездно передать в департамент градостроительства и архитектуры администрации города Перми один экземпляр копий разделов проектной документации, предусмотренных пунктом 1 части 12 статьи 48 Градостроительного кодекса Российской Федерации.

2. В течение 10 рабочих дней после окончания работ по строительству, реконструкции безвозмездно передать в департамент градостроительства и архитектуры администрации города Перми схему, отображающую расположение объекта и сетей инженерно-технического обеспечения, подписанную ОАО «МРСК Урала», с приложением текстового и графического описания местоположения границ охранной и санитарно-защитной зоны, перечень координат характерных точек границ такой зоны.

#### **Приложение:**

Схема предполагаемых к использованию земель или части земельного участка с координатами поворотных точек границы земельного участка (на 1 л. в 1 экз.).

Начальник отдела предоставления  
земельных участков по работе  
с юридическими лицами



Н.М. Санникова

**Схема предполагаемых к использованию земель  
или части земельного участка**

Объект: Строительство КТПП 670.4 кВ взамен ТП-7121. КЛ 6 кВ, КЛ 0.4 кВ, оборудование учета э/б; Реконструкция (перекончание ЛЭП 0.4 кВ), входящих в ЭСК ПС 35/10-6 кВ (Первомайская для электроснабжения нежилого здания по адресу: Пермский край, г. Пермь, Индустриальный район, ул. Промышленная, 63 (кад. номер земельного участка 59:01:4713911:21))  
Местоположение: Пермский край, г. Пермь, Индустриальный район, ул. Промышленная  
Площадь земель или части земельного участка 774 кв.м.  
Категория земель: Земли населенных пунктов  
Вид разрешенного использования: -

Каталог координат в МСК-59:

№ точки	X	Y
1	510944,63	2225159,23
2	510946,02	2225167,92
3	510945,48	2225168,99
4	510945,97	2225169,21
5	510936,48	2225189,09
6	510985,94	2225211,67
7	510999,07	2225217,40
8	511000,03	2225215,23
9	511024,97	2225226,41
10	511007,13	2225272,10

№ точки	X	Y
11	511006,65	2225271,90
12	511008,43	2225267,87
13	511003,21	2225265,63
14	511017,30	2225229,55
15	510932,37	2225191,48
16	510938,12	2225175,89
17	510940,37	2225170,82
18	510940,26	2225170,08

Описание границ смежных землепользователей:

от точки 1 до точки 2 земли общего пользования


от точки 2 до точки 6 участок КН 59:01:4413909:31

от точки 6 до точки 8 участок КН 59:01:4413909:95

от точки 8 до точки 10 земли общего пользования

от точки 10 до точки 11 участок КН 59:01:4413911:21

от точки 11 до точки 1 земли общего пользования

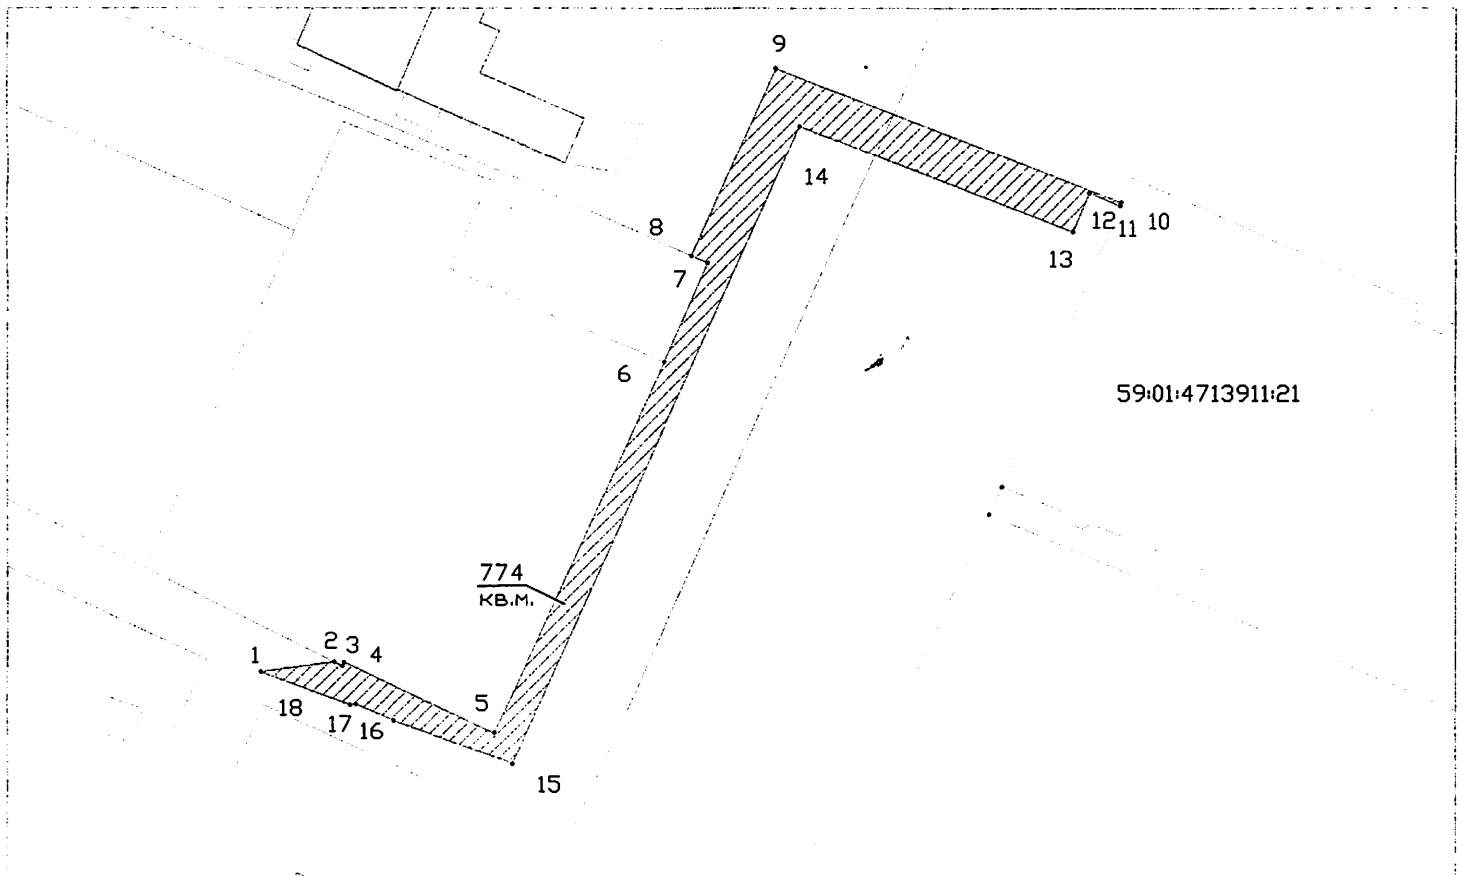

Масштаб 1:500

Условные обозначения:	
:371	- условный номер земельного участка
—	- вновь образованная часть границы, сведения о которой достаточны для определения ее местоположения
—	- существующая часть границы, имеющиеся в ГКН сведения о которой достаточны для определения ее местоположения
:17	- номер земельного участка в кадастровом квартале
59:01:4410154	- номер кадастрового квартала
—	- граница кадастрового квартала

Заявитель:

МП

(для юридических лиц  
и индивидуальных предпринимателей)

