



АДМИНИСТРАЦИЯ ГОРОДА ПЕРМИ
ДЕПАРТАМЕНТ ЗЕМЕЛЬНЫХ ОТНОШЕНИЙ

РЕШЕНИЕ

о размещении объектов № 281 от 22.02.2019

г. Пермь, ул. Сибирская, 15

Департамент земельных отношений Администрации города Перми в соответствии с пунктом 3 ст. 39.36 Земельного кодекса Российской Федерации, Положением о порядке и условиях размещения объектов на землях или земельных участках, находящихся в государственной или муниципальной собственности, на территории Пермского края без предоставления земельных участков и установления сервитутов, утвержденным Постановлением Правительства Пермского края от 22.07.2015 № 478-п

разрешает ТСЖ «Хабаровская 56А» (ИНН 5903105557, ОГРН 1135903001431, место нахождения: 614067, Пермский край, г. Пермь, ул. Хабаровская, 56А).

способ размещения объекта: наземный

размещение объекта: спортивные и детские площадки

на землях: государственная собственность на которые не разграничена.

на срок бессрочно

местоположение: г. Пермь, Дзержинский район, ул. Хабаровская.

Территория, согласно схеме, расположена в зоне с особым условием использования территории: приаэродромная территория аэродрома аэропорта Большое Савино.

ТСЖ «Хабаровская 56А»:

1. соблюдать правила охранных зон воздушного пространства, установленные Постановлением Правительства Российской Федерации от 11.03.2010 № 138 «Об утверждении Федеральных правил использования воздушного пространства Российской Федерации»;

2. соблюдать требования пункта 4.1.11² Правил благоустройства и содержания территории в городе Перми, утвержденных решением Пермской городской Думы от 29.01.2008 № 4.

Приложение:

Схема предполагаемых к использованию земель или части земельного участка (на 1 л. в 1 экз.).

Начальник отдела предоставления
земельных участков по работе
с юридическими лицами

м.п.



Н. М. Санникова

Схема предполагаемых к использованию земель для части земельного участка

Объект: Спортивные и детские площадки

Местоположение: Пермский край, г. Пермь, Дзержинский район, ул. Кабаровская

Площадь земель или части земельного участка, кв.м.: 483 кв.м.


Категория земель: земли населенных пунктов

Вид разрешенного использования:

Каталог координат, м		
№ точки	X	Y
1	522330.16	2222742.09
2	522347.68	2222759.83
3	522334.16	2222773.41
4	522316.35	2222756.02

Описание границ смежных землепользователей:

от 1 точки до 1 точки - земельный участок с кадастровым номером 59:01:1713559:1670

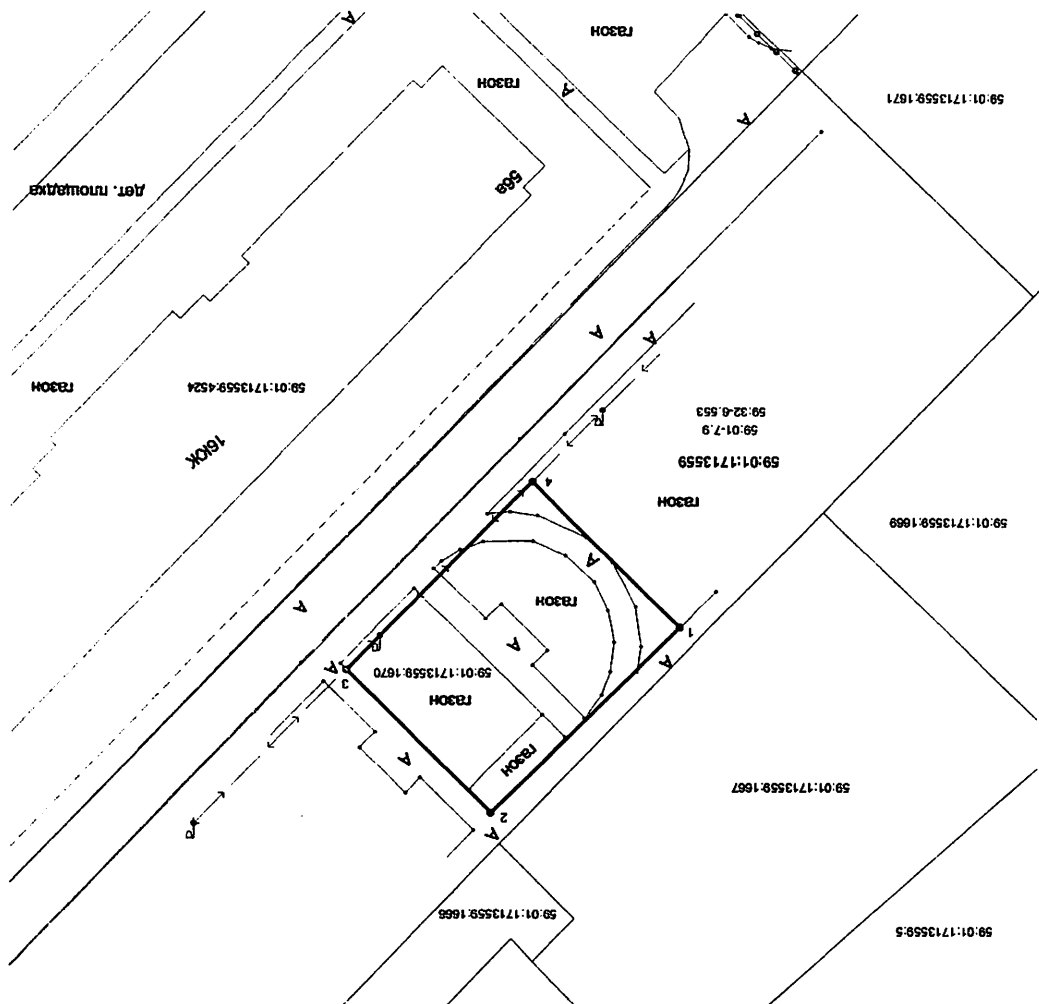


УСЛОВНЫЕ ОБОЗНАЧЕНИЯ:

- граница земельного участка по кадастровому номеру
- граница кадастрового квартала
- граница зоны по кадастровому номеру

- 1 — кадастровый номер земельного участка
- граница зоны по кадастровому номеру
- граница кадастрового квартала
- граница зоны по кадастровому номеру

Масштаб 1:500

Заявитель: *Игорь Иванович Косов* (подпись, расшифровка подписи) МП (для организации) *Игорь Иванович Косов* 59.01.1713559:1670

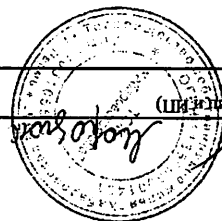

Верно