



АДМИНИСТРАЦИЯ ГОРОДА ПЕРМИ
ДЕПАРТАМЕНТ ЗЕМЕЛЬНЫХ ОТНОШЕНИЙ

РЕШЕНИЕ

о размещении объектов № 312 от 27.02.2019

г. Пермь, ул. Сибирская, 15

Департамент земельных отношений администрации города Перми в соответствии с пунктом 3 статьи 39.36 Земельного кодекса Российской Федерации, Положением о порядке и условиях размещения объектов на землях или земельных участках, находящихся в государственной или муниципальной собственности, на территории Пермского края без предоставления земельных участков и установления сервитутов, утвержденным постановлением Правительства Пермского края от 22.07.2015 № 478-п

разрешает Жукову Сергею

размещение объекта: элементы благоустройства территории, спортивная и детская площадка юго-восточнее здания по ул. Сергея Есенина, 5

на землях: государственная собственность на которые не разграничена

на срок: 1 год

местоположение: г. Пермь, Дзержинский район, ул. Сергея Есенина.

Территория, согласно схеме, расположена в зонах с особыми условиями использования территорий: охранный зона газораспределительных сетей, приаэродромная территория аэродрома аэропорта Большое Савино; в зоне катастрофического затопления.

Жукову С.Н.:

1. Соблюдать правила охранных газораспределительных сетей, установленные постановлением Правительства Российской Федерации от 20.11.2000 № 878 «Об утверждении Правил охраны газораспределительных сетей»;
2. Соблюдать правила охранных зон воздушного пространства, установленные постановлением Правительства Российской Федерации от 11.03.2010 № 138 «Об утверждении Федеральных правил использования воздушного пространства Российской Федерации»;
3. Не допускать на земельном участке размещение объектов без обеспечения инженерной защиты таких объектов от затопления, подтопления.

Приложение: схема предполагаемых к использованию земель или части земельного участка на 1 л. в 1 экз.

Начальник отдела
предоставления земельных участков
по работе с юридическими лицами




Н.М. Санникова

СХЕМА

предполагаемых к использованию земель или части земельного участка

Объект: элементы благоустройства территории, спортивная и детская площадка юго-восточнее здания по адресу: г. Пермь, ул. Есенина, 5
 Местоположение: Пермский край, г. Пермь, Дзержинский район, ул. Есенина
 Площадь земель или части земельного участка: 445 кв.м.
 Категория земель: земли населенных пунктов
 Вид разрешенного использования: -

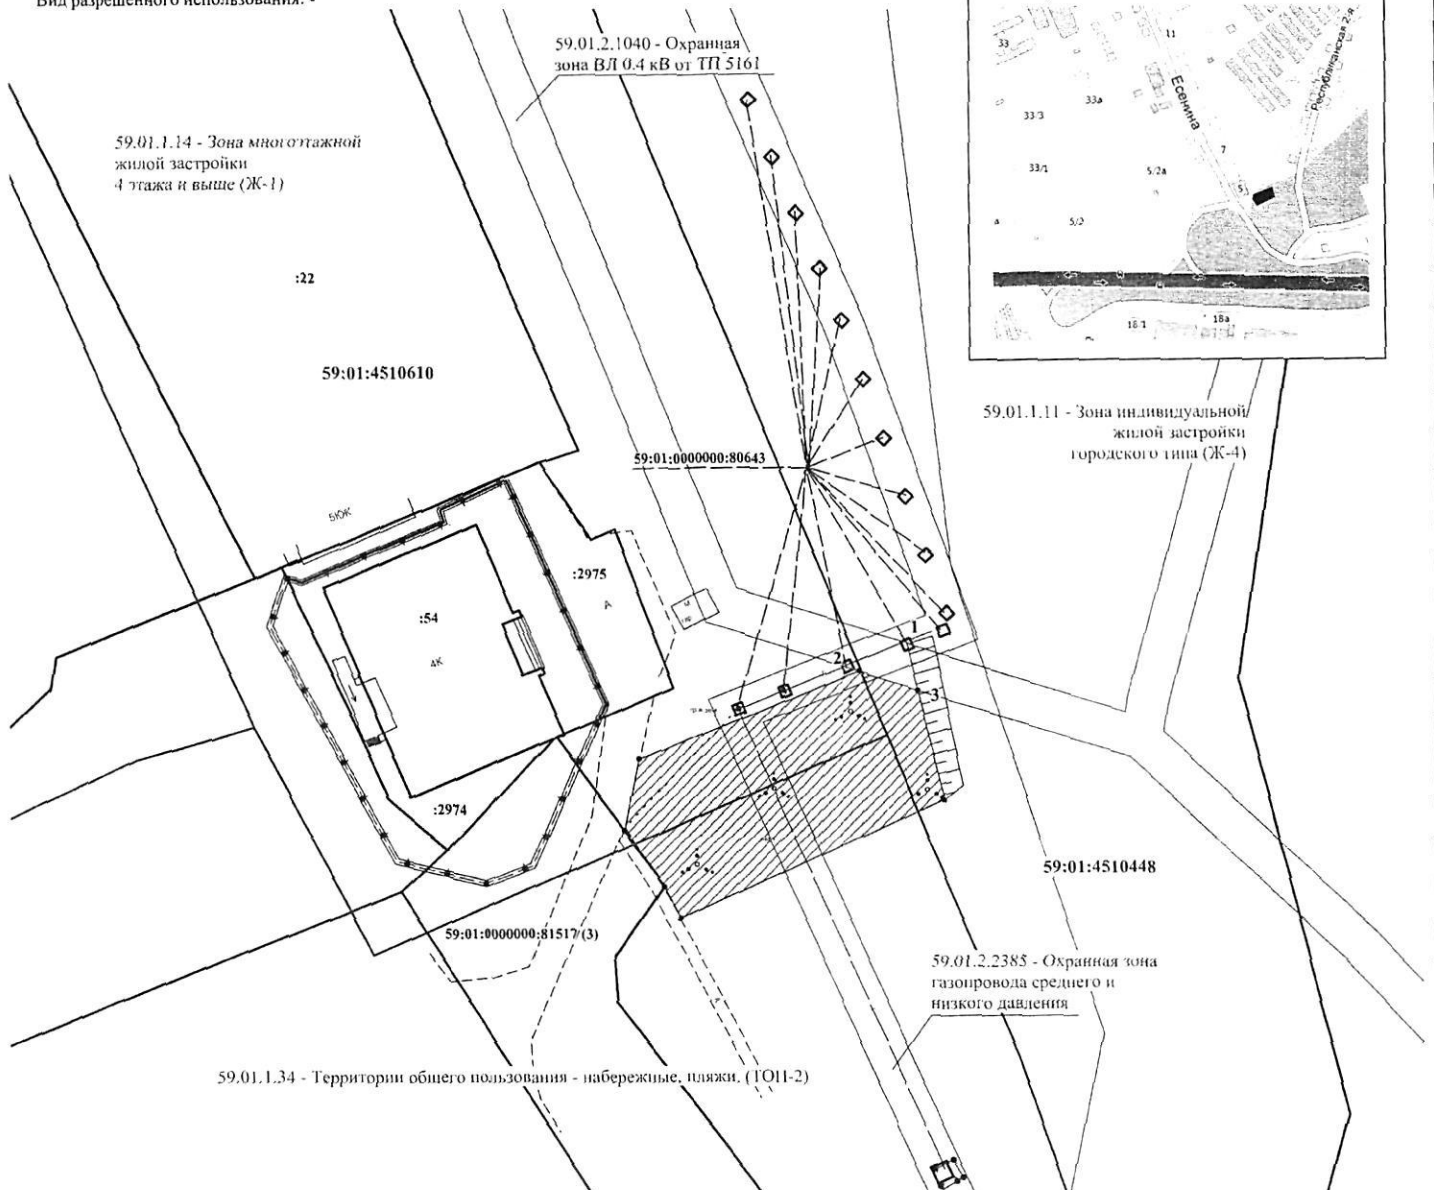

Масштаб 1 : 500

Условные обозначения:

- граница земельного участка по сведениям ГКН
- граница кадастрового квартала
- граница территориальной зоны
- граница предполагаемых к использованию земель
- 1 - характерная точка границы предполагаемых к использованию земель
- 59:01:4510448 - кадастровый номер квартала
- :2974 - кадастровый номер земельного участка
- 59.01.1.34 - обозначение территориальной или иной зоны

| № точки | X | Y |
|---------|----------|----------|
| 1 | -1654.77 | -6718.05 |
| 2 | -1646.12 | -6696.62 |
| 3 | -1647.92 | -6690.84 |
| 4 | -1658.54 | -6688.25 |
| 5 | -1670.29 | -6714.00 |
| 6 | -1667.15 | -6715.54 |
| 7 | -1661.66 | -6719.54 |
| 1 | -1654.72 | -6718.05 |

Заявитель:

Иванов С.А.
 (подпись, расшифровка подписи)

М.П. (для юридических лиц и индивидуальных предпринимателей)

| От точки | До точки | Кадастровый номер | Местоположение | Правообладатель |
|----------|----------|------------------------|---|--|
| 6 | 7 | 59:01:0000000:81517(3) | Пермский край, г. Пермь, Дзержинский район | Субъект Российской Федерации Пермский край |
| 7 | 6 | - | Пермский край, г. Пермь, Дзержинский район, ул. Есенина | Департамент земельных отношений Администрации города Пермь |