



АДМИНИСТРАЦИЯ ГОРОДА ПЕРМИ
ДЕПАРТАМЕНТ ЗЕМЕЛЬНЫХ ОТНОШЕНИЙ

РЕШЕНИЕ

о размещении объектов № 321 от 01.03.2019

г. Пермь, ул. Сибирская, 15

Департамент земельных отношений Администрации города Перми в соответствии с пунктом 3 ст. 39.36 Земельного кодекса Российской Федерации, Положением о порядке и условиях размещения объектов на землях или земельных участках, находящихся в государственной или муниципальной собственности, на территории Пермского края без предоставления земельных участков и установления сервитутов, утвержденным Постановлением Правительства Пермского края от 22.07.2015 № 478-п

разрешает ОАО «МРСК Урала» (ИНН 6671163413, ОГРН 1056604000970, место нахождения: 620026, Свердловская область, г. Екатеринбург, ул. Мамина-Сибиряка, 140).

способ размещения объекта: подземный

размещение объекта КЛ 0,4 кВ от ТП-1683; реконструкция РУ 0,4 кВ ТП-1683 (установка оборудования учета э/э), входящих в ЭСК ПС 110/35/6 кВ ЭПВРЗ, для электроснабжения нежилого здания по адресу: Пермский край, г. Пермь, Кировский район, ул. Магистральная, 44 (кадастровый номер земельного участка 59:01:1713047:03).

на землях: государственная собственность на которые не разграничена

на срок 11 месяцев

местоположение Пермский край, г. Пермь, Кировский район, ул. Магистральная, 44.

Территория, согласно схеме, расположена в зонах с особым условием использования территории: охранный зона объектов электросетевого хозяйства; приаэродромная территория аэродрома аэропорта Большое Савино.

ОАО «МРСК Урала»:

1. соблюдать порядок использования земельных участков, установленный Постановлением Правительства Российской Федерации от 24.02.2009 № 160 «О порядке установления охранных зон объектов электросетевого хозяйства и особых условий использования земельных участков, расположенных в границах таких зон»;

2. соблюдать правила охранных зон воздушного пространства, установленные Постановлением Правительства Российской Федерации

от 11.03.2010 № 138 «Об утверждении Федеральных правил использования воздушного пространства Российской Федерации»;

3. в соответствии с пунктом 7(2) Положения о порядке и условиях размещения объектов на землях или земельных участках, находящихся в государственной или муниципальной собственности, на территории Пермского края без предоставления земельных участков и установления сервитутов, утвержденного Постановлением Правительства Пермского края от 22.07.2015 № 478-п, представить в департамент земельных отношений администрации города Перми в течении 1 месяца с момента размещения объектов материалы контрольной геодезической съемки размещенных объектов на бумажном и электронном носителях на безвозмездной основе.

В соответствии со статьей 20¹ Закона Пермского края от 14.09.2011 № 805-ПК «О градостроительной деятельности в Пермском крае» ОАО «МРСК Урала»:

1. Не позднее чем за 10 рабочих дней до начала строительства и реконструкции безвозмездно передать в департамент градостроительства и архитектуры администрации города Перми один экземпляр копий разделов проектной документации, предусмотренных пунктом 1 части 12 статьи 48 Градостроительного кодекса Российской Федерации;

2. В течение 10 рабочих дней после окончания работ по строительству, реконструкции безвозмездно передать в департамент градостроительства и архитектуры администрации города Перми схему, отображающую расположение объекта и сетей инженерно-технического обеспечения, подписанную ОАО «МРСК Урала», с приложением текстового и графического описания местоположения границ охранной и санитарно-защитной зоны, перечень координат характерных точек границ такой зоны.

Приложение:

Схема предполагаемых к использованию земель или части земельного участка (на 1 л. в 1 экз.).

Начальник отдела
предоставления земельных участков
по работе с юридическими лицами



Н.М. Санникова

Схема предполагаемых к использованию земель
или части земельного участка


Объект: "Строительство КЛ 0,4 кВ от ТП-1683; Реконструкция РУ 0,4 кВ ТП-1683 (установка оборудования учета э/э), входящих в ЭСК ПС 110/35/6 кВ ЭПВРЗ, для электроснабжения нежилого здания по адресу: Пермский край, г. Пермь, Кировский район, ул. Магистральная, 44 (кад. номер зем. уч. 59:01:1713047:03)"

Местоположение: Пермский край, г. Пермь, Кировский район, ул. Магистральная, 44

Площадь земель или части земельного участка 586 кв.м.

Категория земель: Земли населенных пунктов

Вид разрешенного использования: -

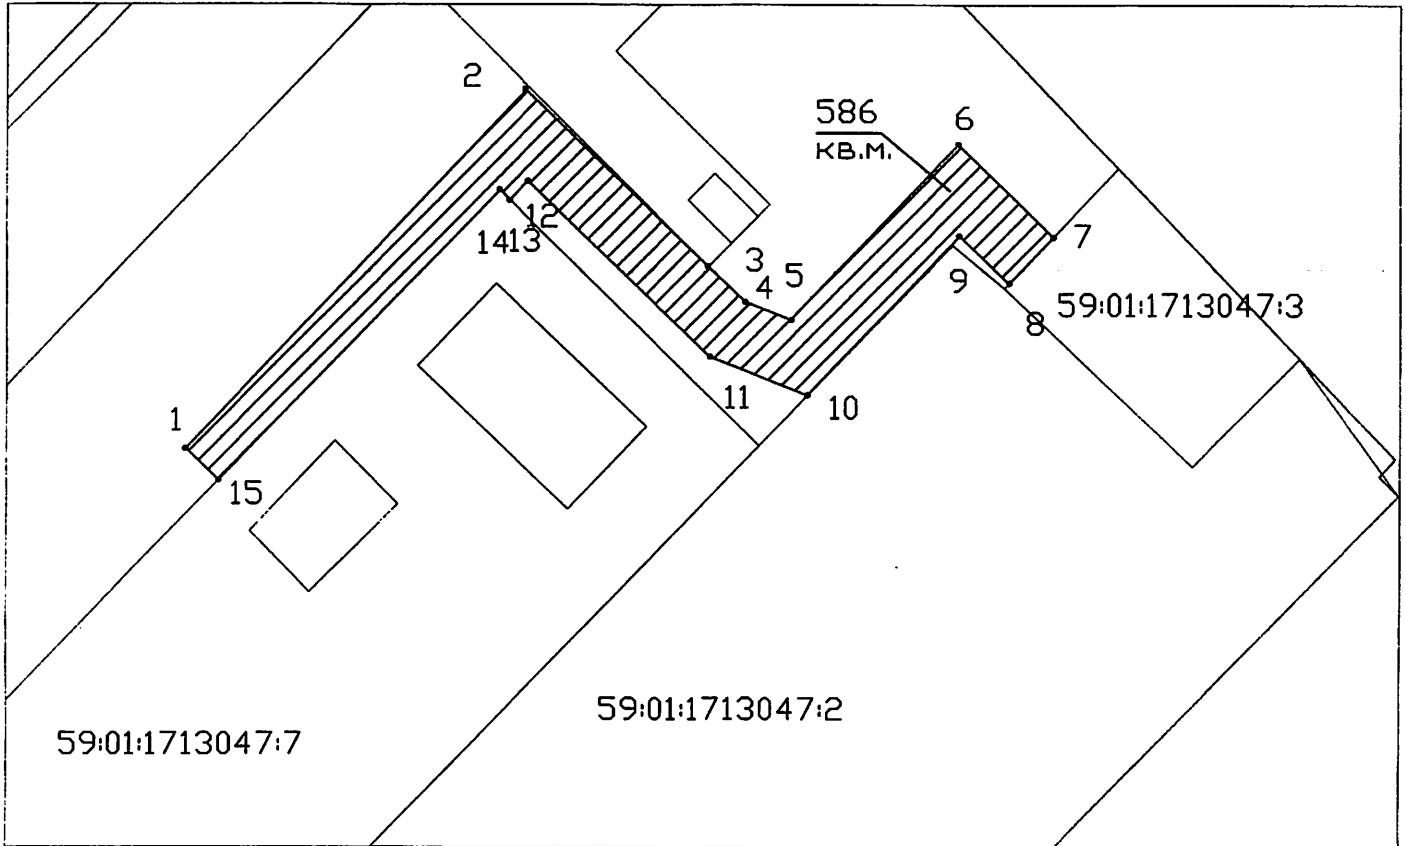

Масштаб 1:500

Описание границ смежных землепользователей:

от точки 15 до точки 7 земли общего пользования
от точки 7 до точки 8 участок КН 59:01:1713047:3
от точки 8 до точки 13 земли общего пользования
от точки 13 до точки 15 участок КН 59:01:1713047:7

Каталог координат в МСК-59:

№ точки	X	Y
1	518042,29	2214762,16
2	518075,69	2214794,06
3	518059,26	2214811,25
4	518056,00	2214814,68
5	518054,34	2214819,00
6	518070,65	2214834,72
7	518062,05	2214843,63
8	518057,72	2214839,49
9	518062,17	2214834,87
10	518047,32	2214820,56
11	518050,83	2214811,41
12	518067,21	2214794,25
13	518065,45	2214792,54
14	518066,37	2214791,60
15	518039,36	2214765,20

Заявитель:

МП

(для юридических лиц

и индивидуальных предпринимателей)

(подпись, расшифровка подписи)

Верно

Условные обозначения:

:ЗУ1	- условный номер земельного участка
—	- вновь образованная часть границы, сведения о которой достаточны для определения ее местоположения
—	- существующая часть границы, имеющиеся в ГКН сведения о которой достаточны для определения ее местоположения
:2	- номер земельного участка в кадастровом квартале
59:01:1713047	- номер кадастрового квартала
—	- граница кадастрового квартала